
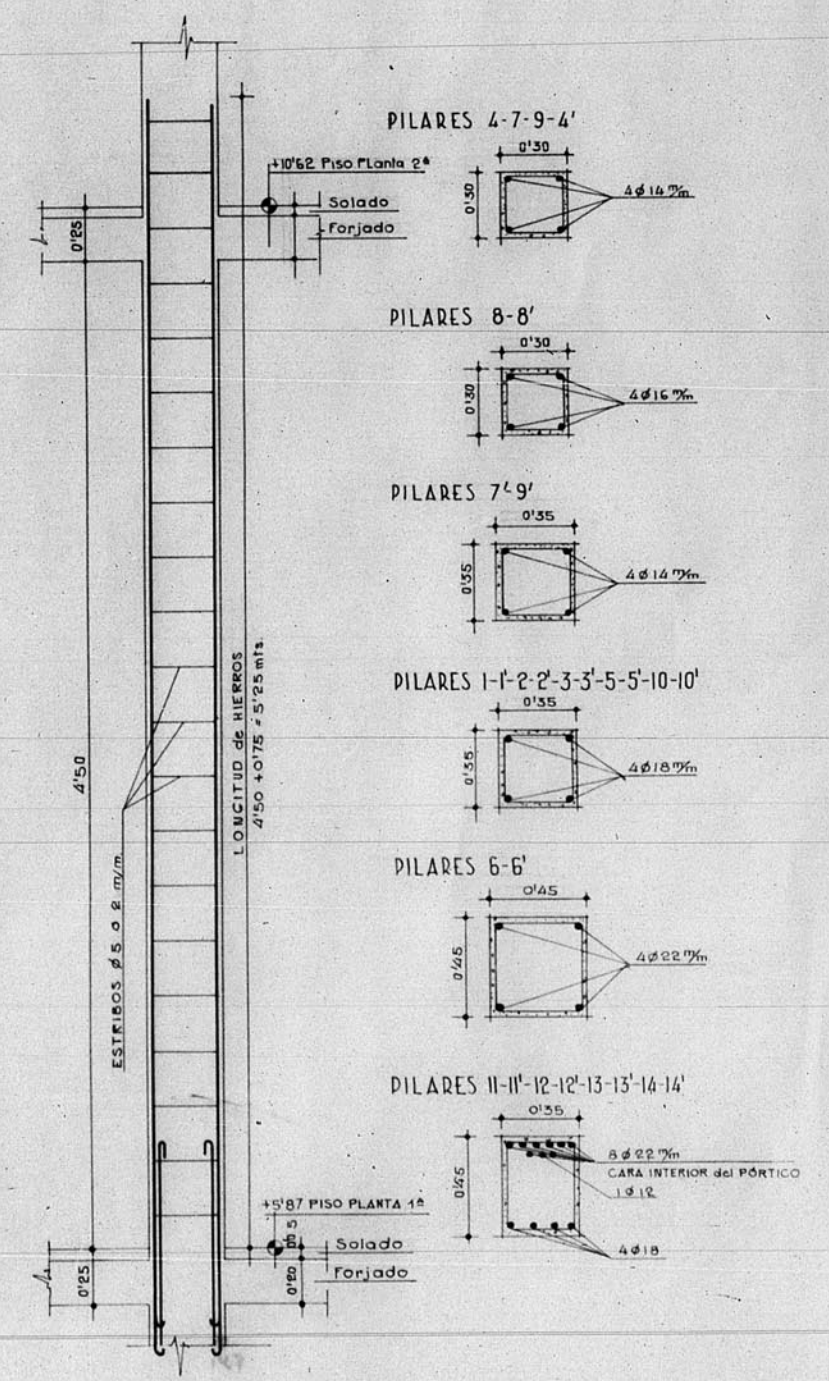


DELEGACION de HACIENDA de TERUEL

PLANTA PRIMERA ESCALA 1:50

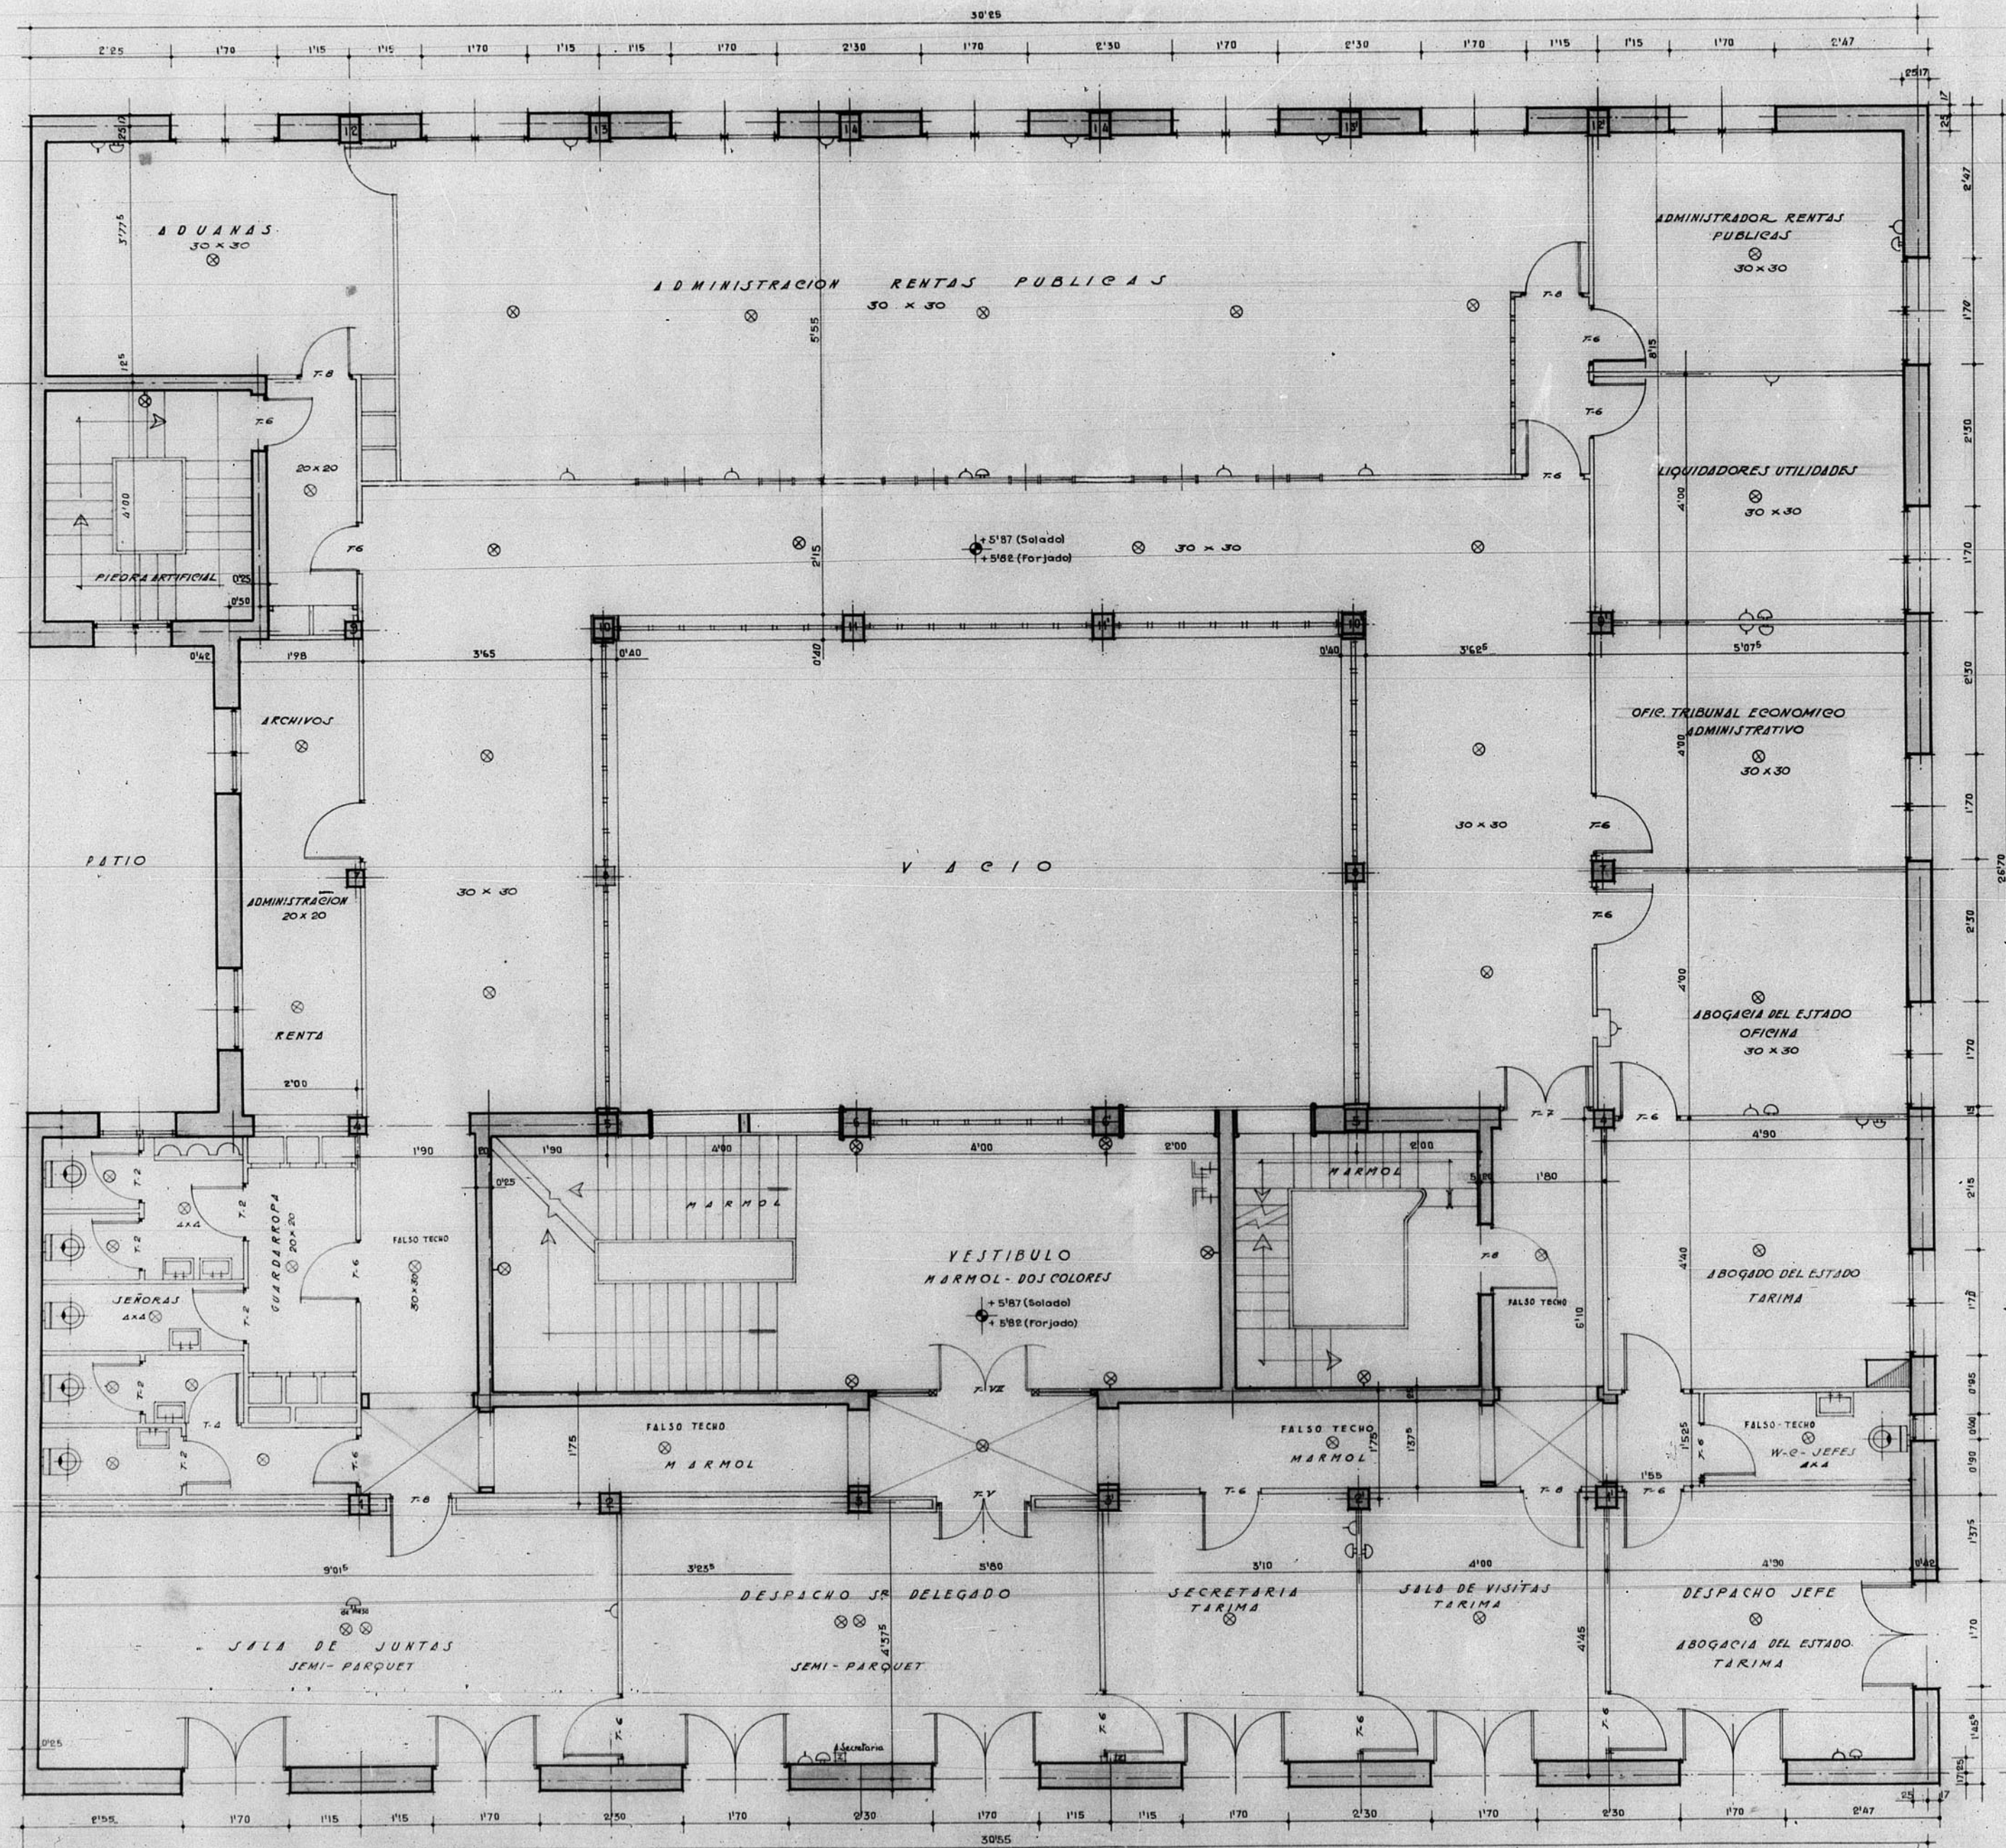

ESCALA 1:20

TERUEL MARZO 1954 EL ARQUITECTO

*Fernando J. de Urreus*

FERNANDO J. DE URREUS

