


12.926


12.926

Proyecto de Reconstrucción del Convento de las Siervas de Jesús - Teruel


2ª FASE

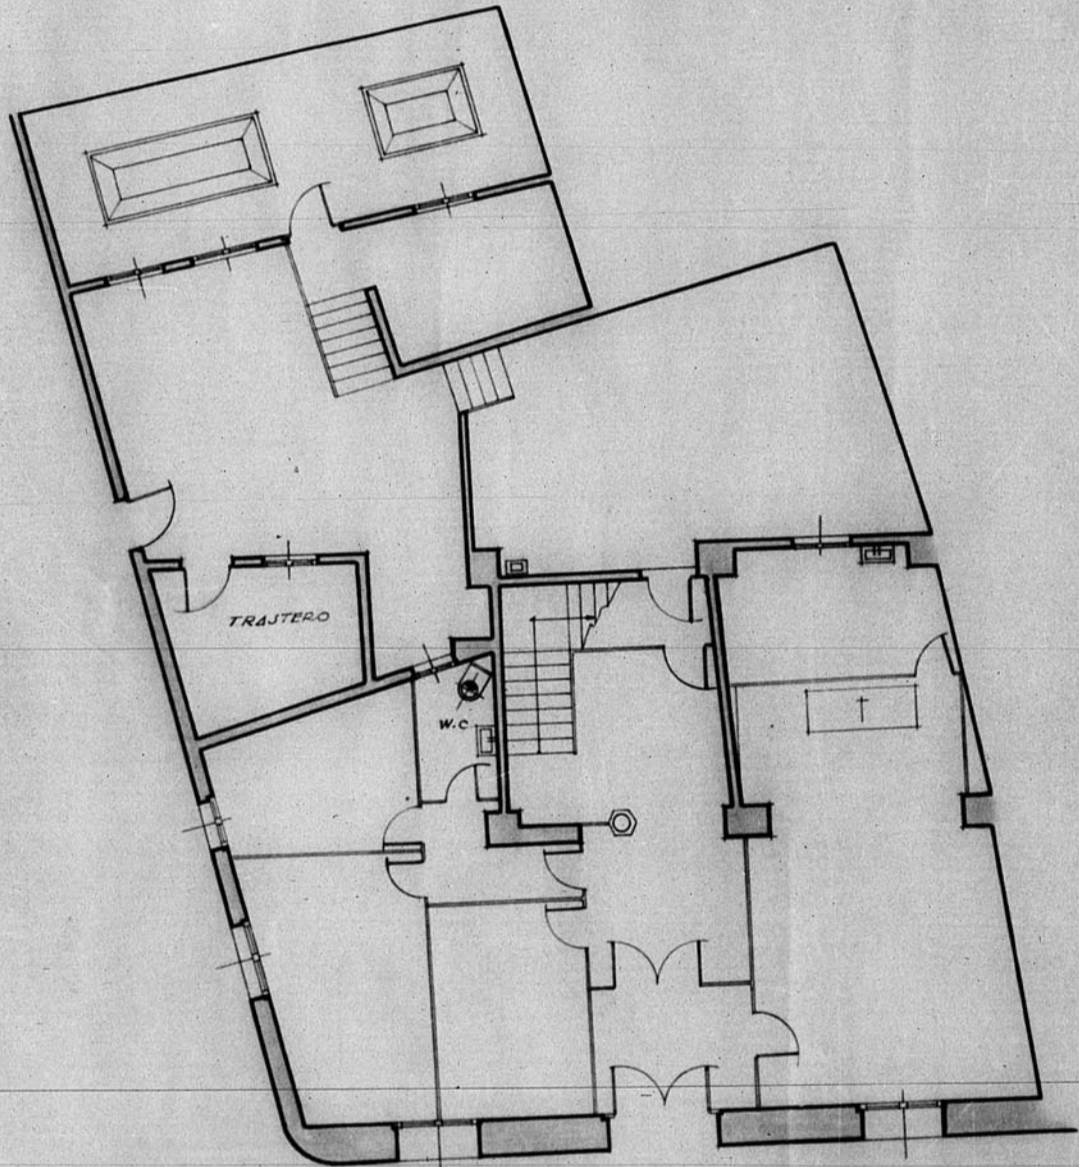


Planta baja

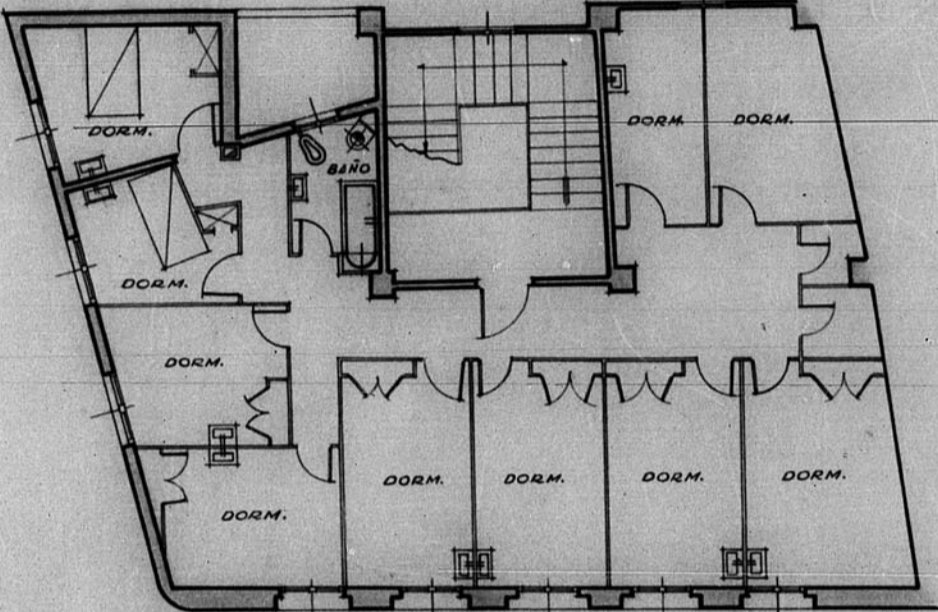

Planta segunda

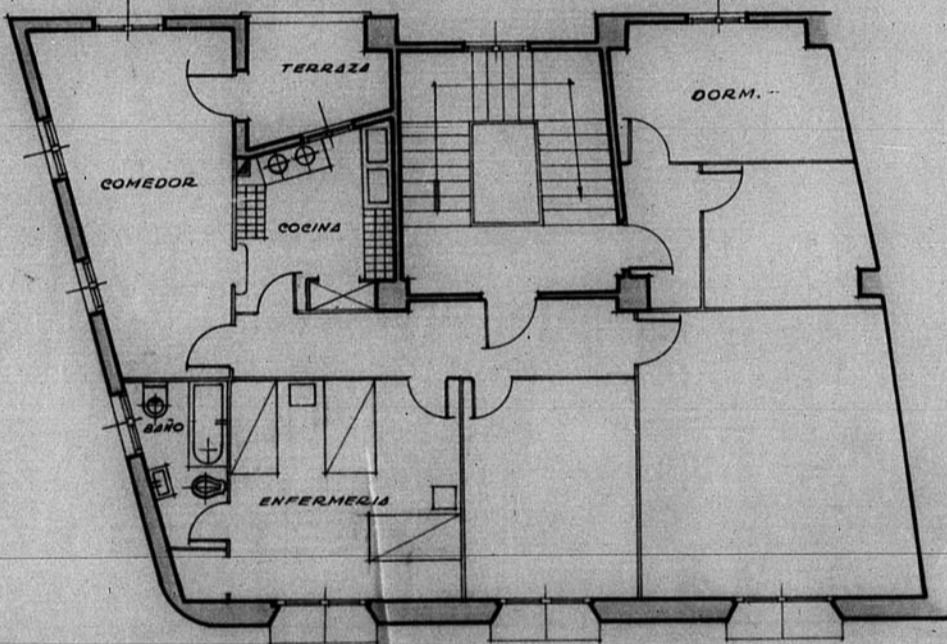

Planta primera

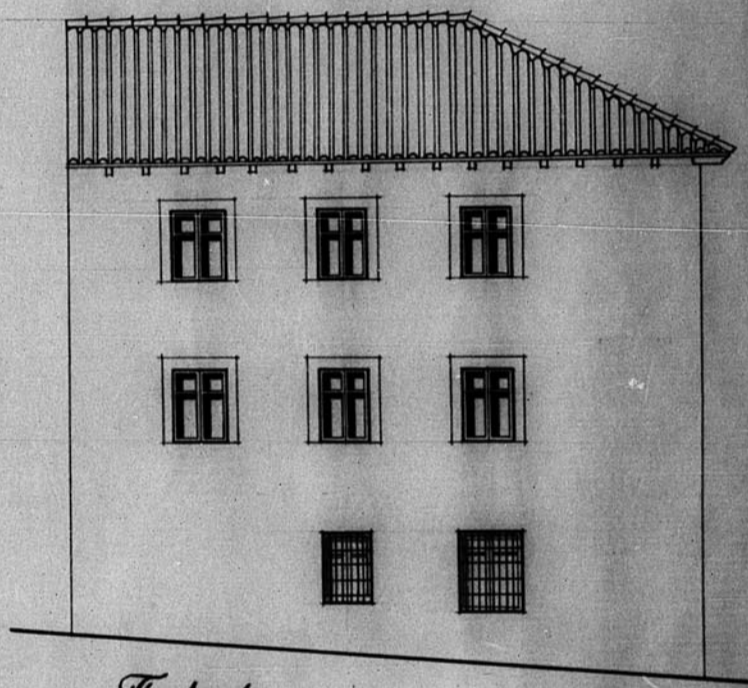

Fachada

ESCALA 1:100

TERUEL - MAYO - 1955

EL ARQUITECTO,

*Fernando de Urriel*

FERNANDO DE URRIEL

