


Dirección General de Regiones Devastadas
Arquitectura


Casa-habitación para el Secretario y Alguacil-Celadas

12.623

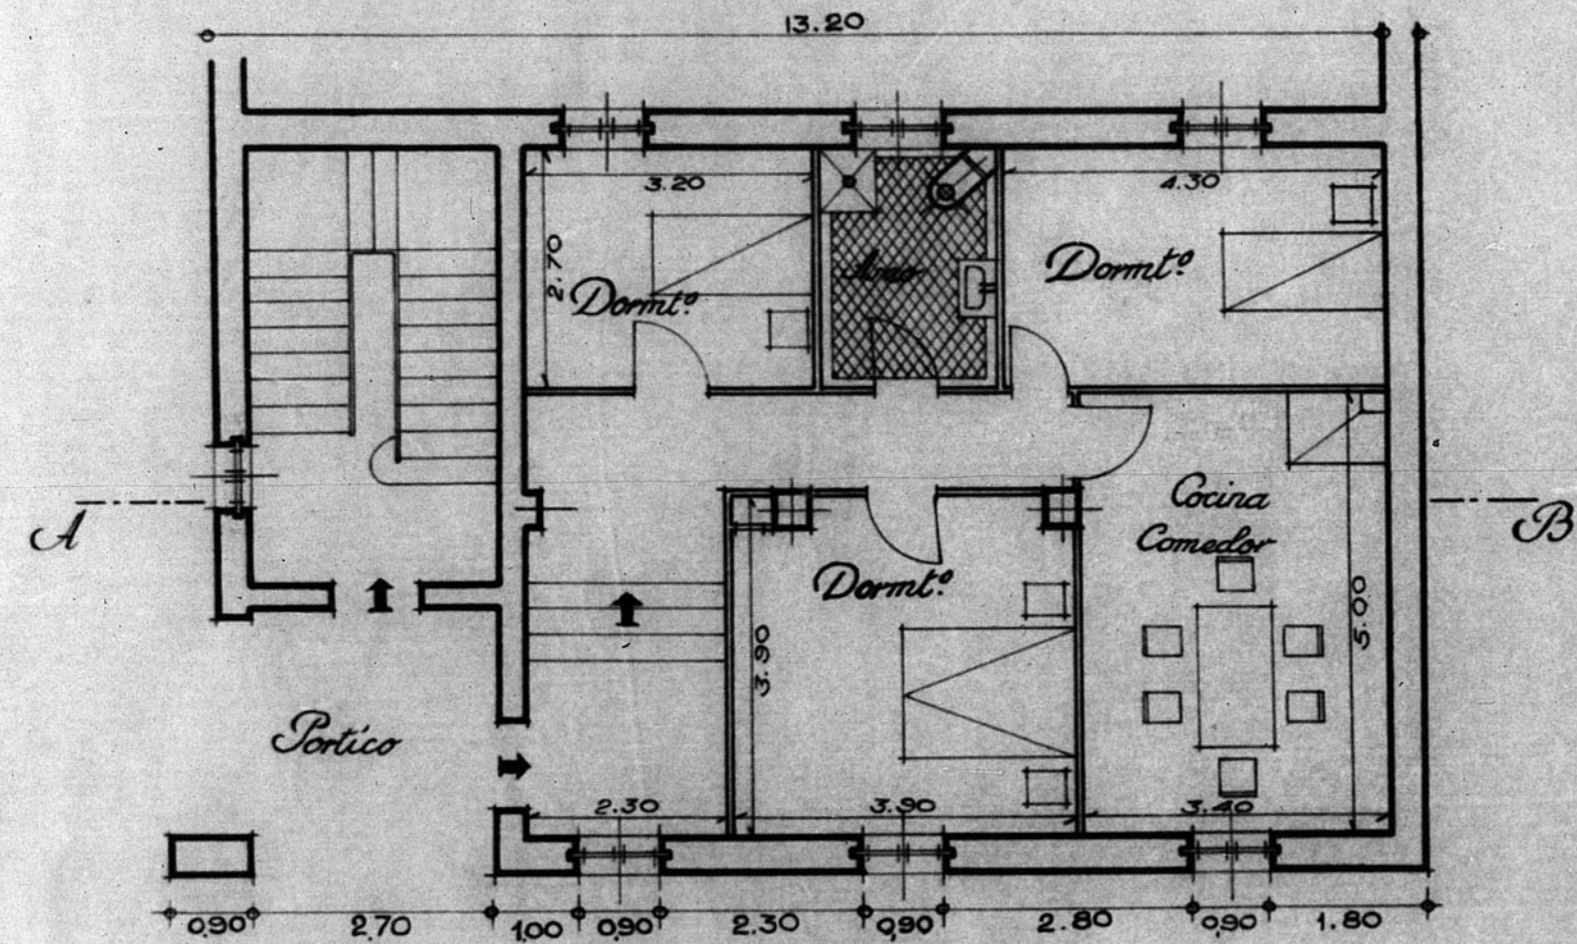

Planta baja

Escala 1:100

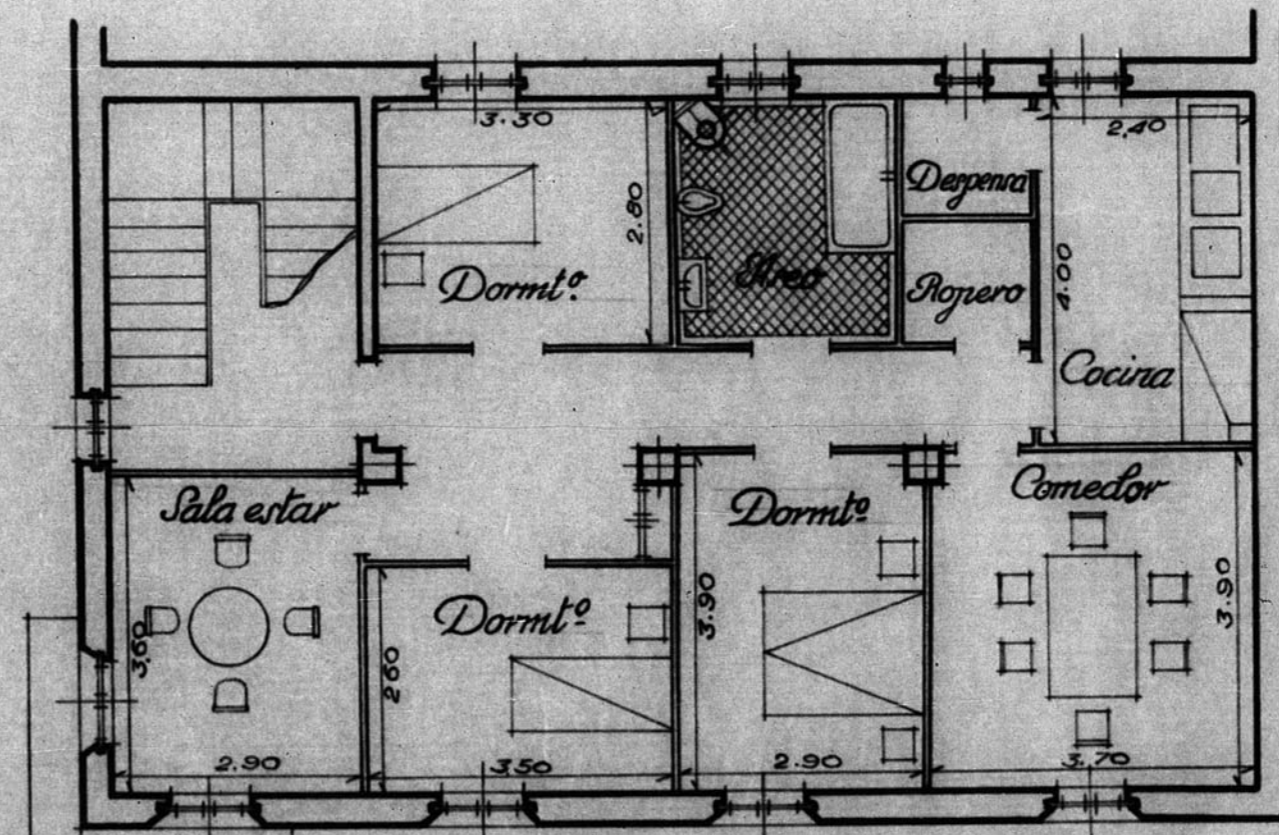

Planta piso

Teruel y Abril de 1921

El Arquitecto

Manuel de los Rios

COMISIÓN DE CONSTRUCCIÓN DE LA PROVINCIA DE TERUEL
Números de Archi: 381

ESCALA 1/100

