





DEHESA DEL PORTILLO
IGLESIA
 ESCALA 1:100


A. 43447-29

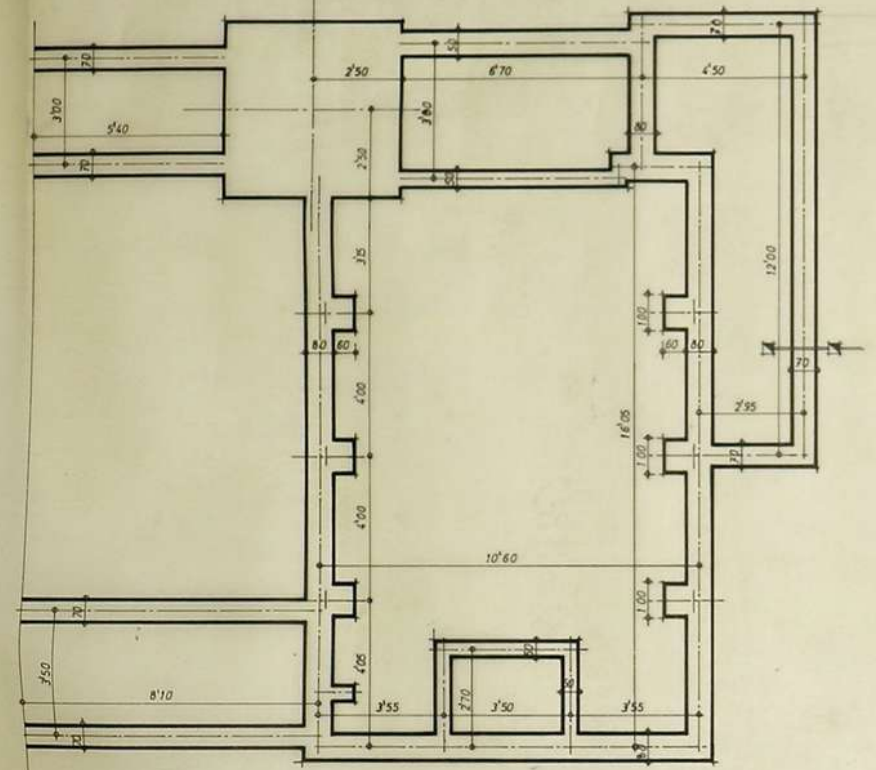


PLANTA DE CIMIENTOS

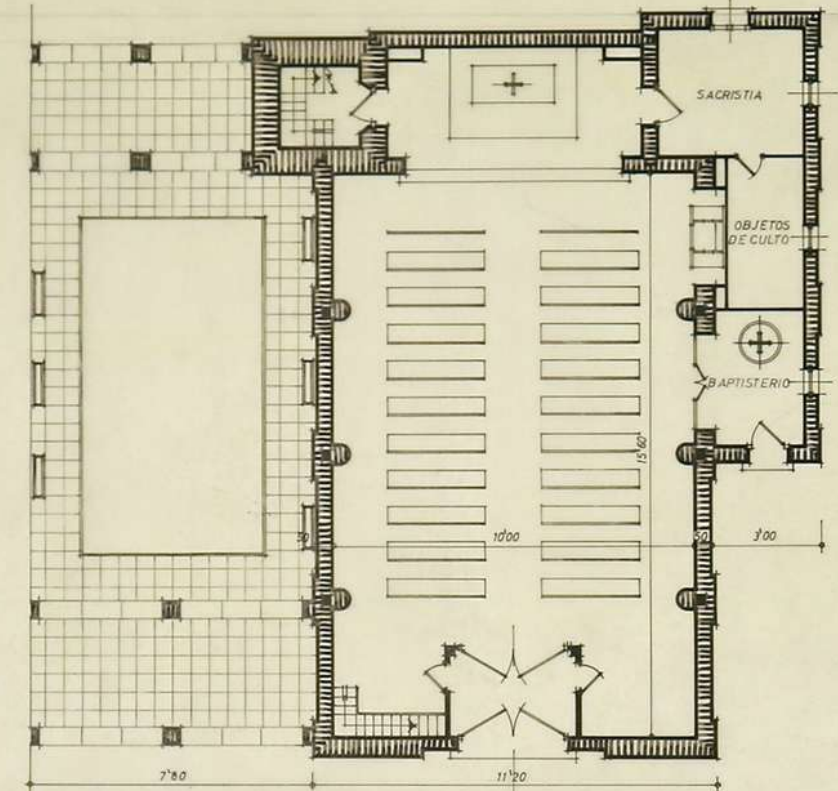

PLANTA BAJA

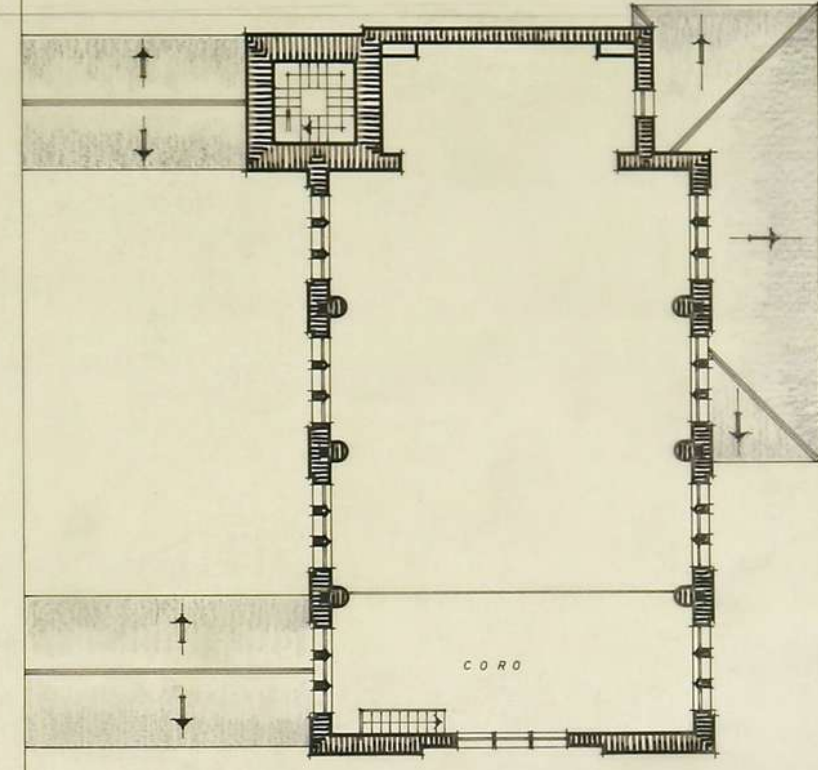

PLANTA ALTA

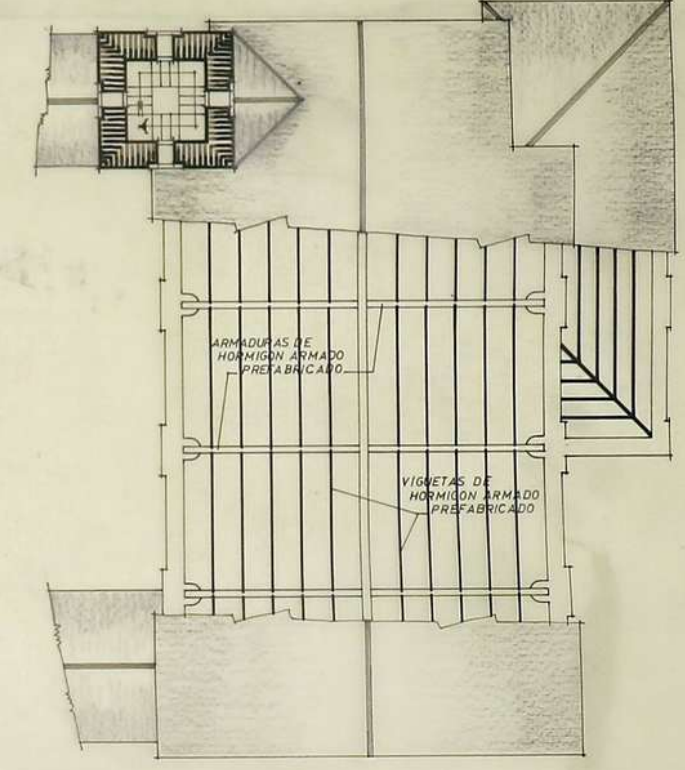

ENTRAMADOS Y CUBIERTAS

ZARAGOZA, MARZO DE 1963.

Morales
 ARQUITECTO
 GOBIERNO DE ARAÓN