




PLANTA CIMIENTOS

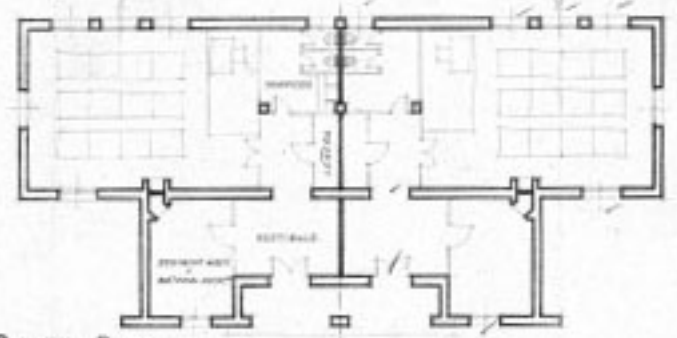

PLANTA BAJA

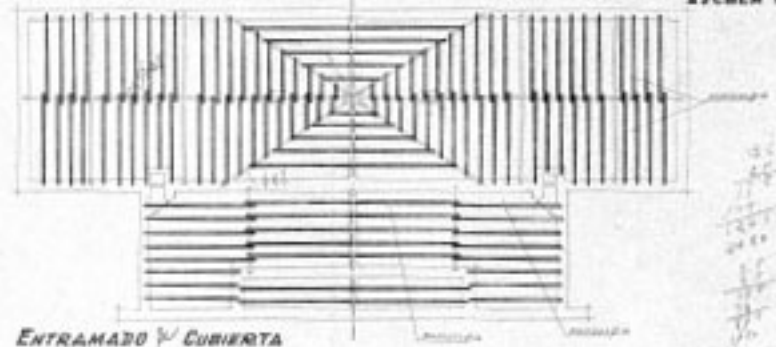

ENTRAMADO CUBIERTA

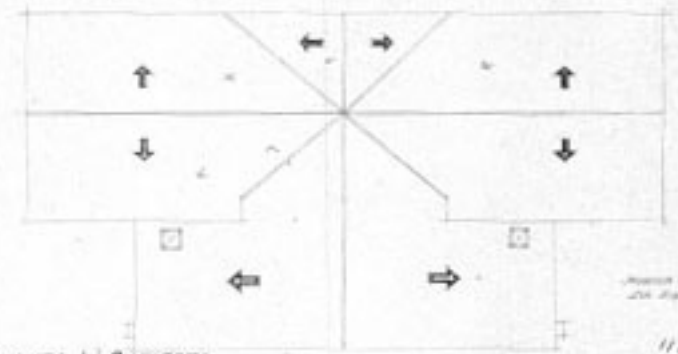


PLANTA CUBIERTA

Nota: Se debe considerar el viento dominante en el momento de la construcción.

Autor: [Illegible]  
 Jefe de Proyecto: [Illegible]



ESCALA 1:100

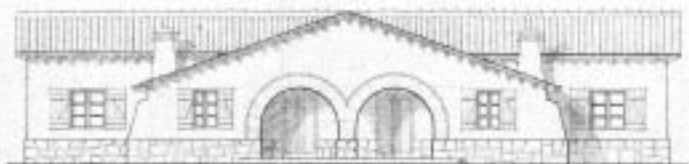


FACHADA PRINCIPAL



FACHADA LATERAL



FACHADA POSTERIOR

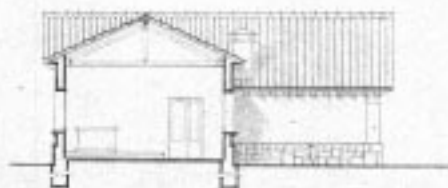

SECCIÓN



EMPLAZAMIENTO  
ESCALA 1:500