



13.067

ESTADO ACTUAL y REFORMA
H. CE. ~ 11.


PLANTA BAJA

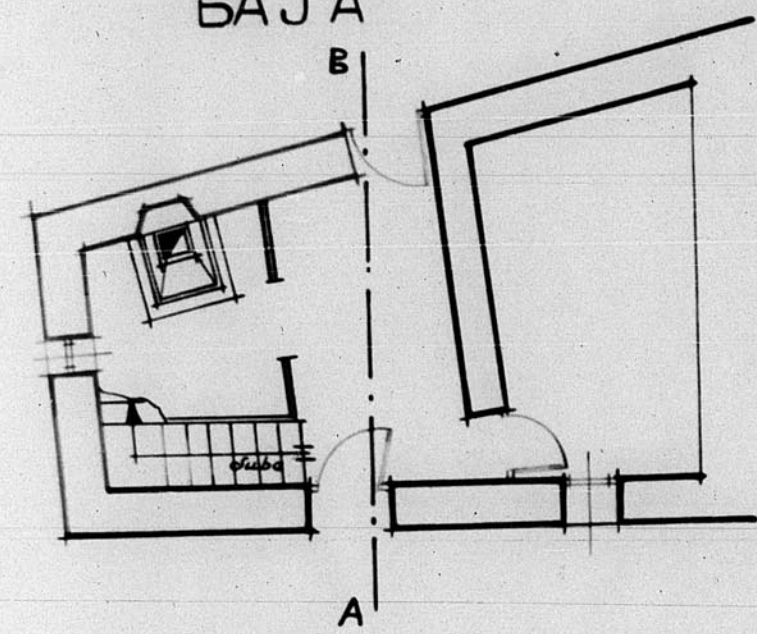


PLANTA 1ª

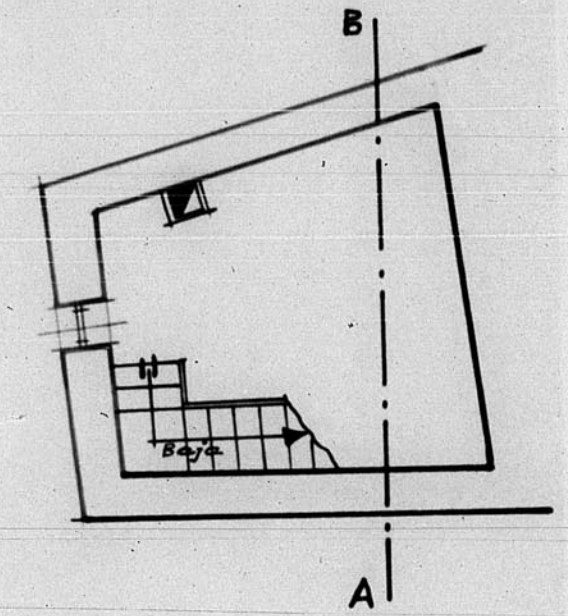

ALZADO

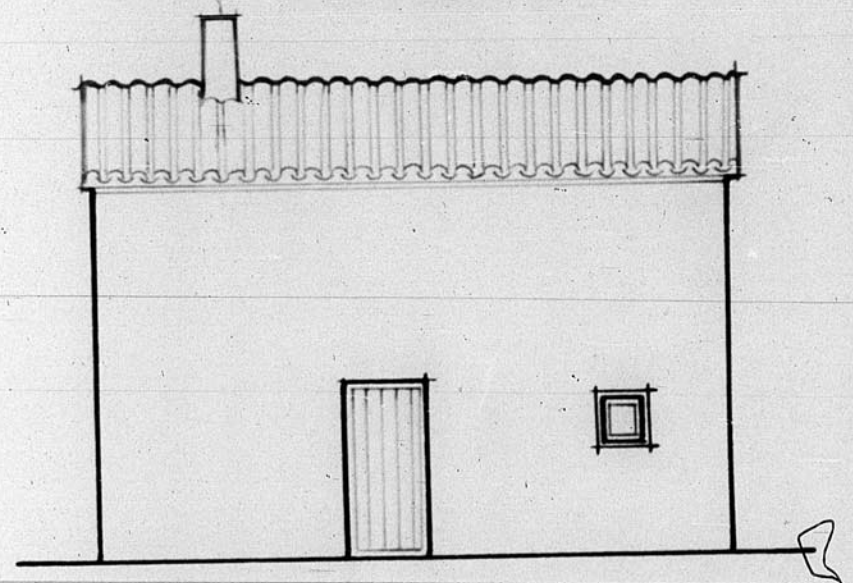

SECCION

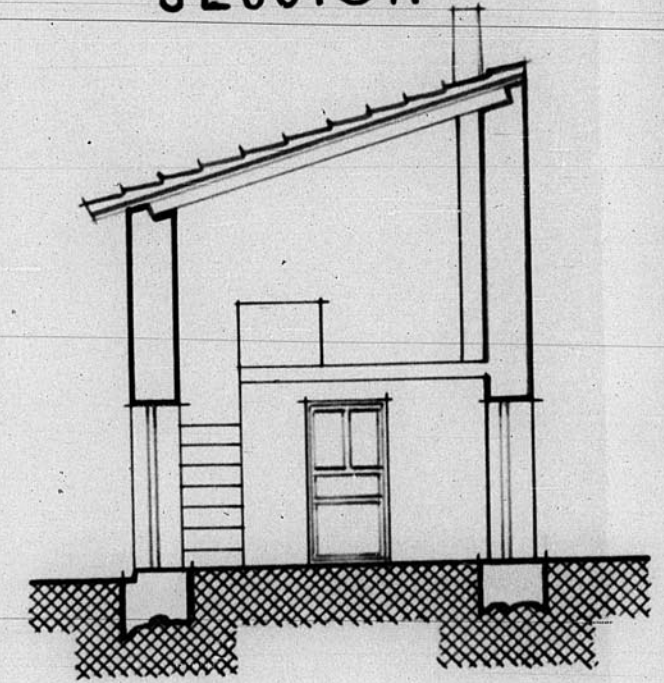

H.CE. ~ 11.


CELADAS. Manzana 7. nº. 1.
Reconstrucción de la casa de José Villalba

ESTADO ACTUAL
ESTADO de REFORMA

1:100
1:100

Jou Maquente

ESCALA 1/100

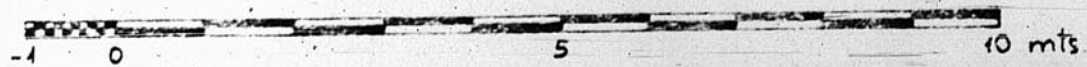

JUNTA DE CONSTRUCCION DE LA PROV. DE TERUEL
OFICINA TECNICA
Números de Archivo 405

JUNTA DE CONSTRUCCION DE LA PROVINCIA DE TERUEL
OFICINA TECNICA
Números de Archivo 467