


SIETAMO  
*Margana de orientales*  
 ESCALA 1:500


CIMENTOS

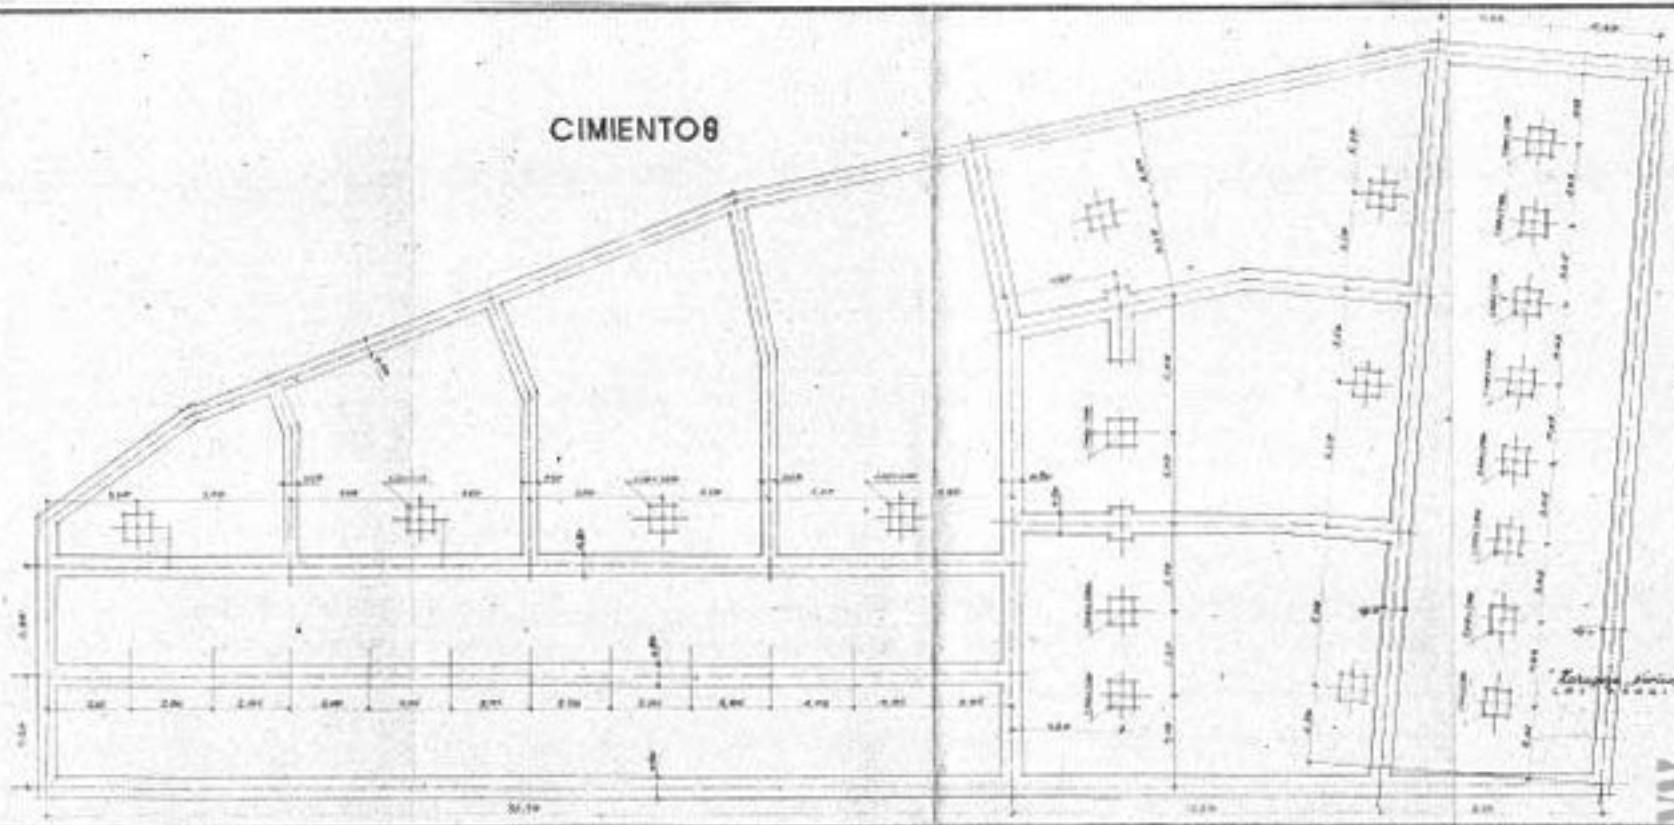


EMPLAZAMIENTO



PLANTA - 1

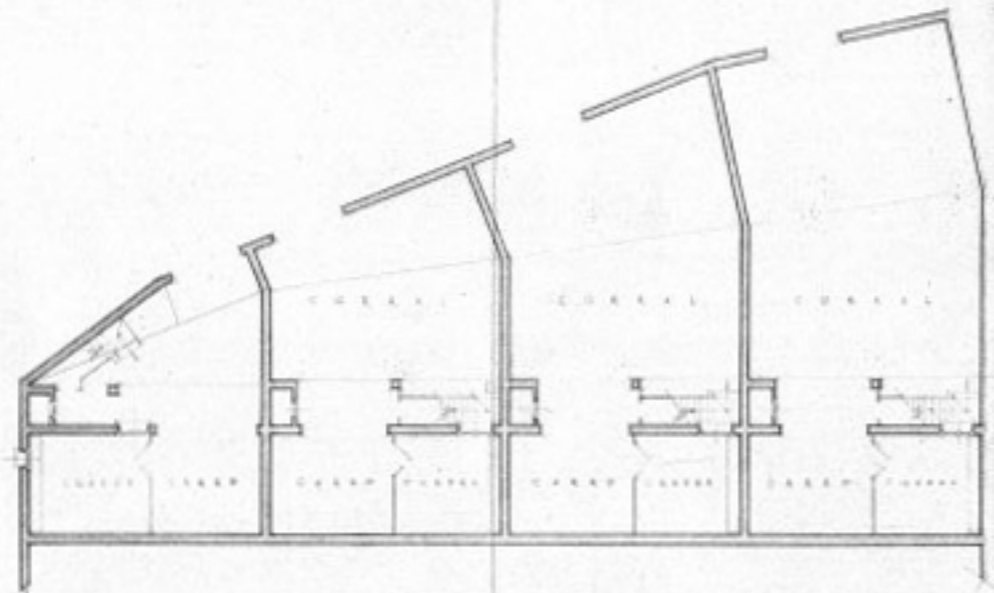

PLANTA FIRME

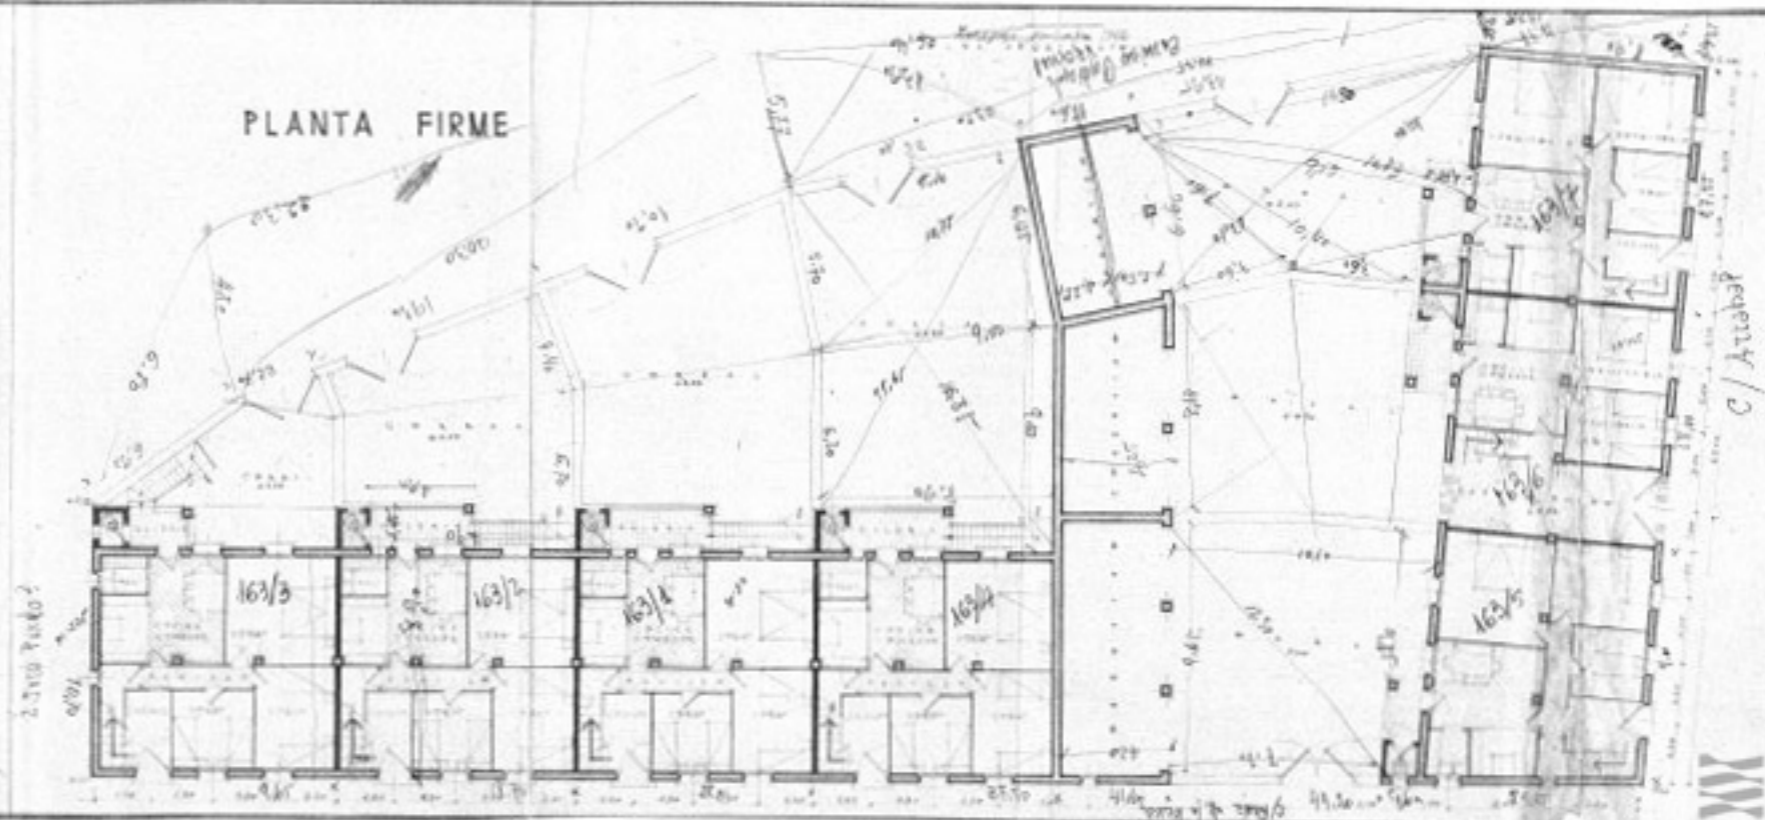


C/ Atalaya



SIETAM  
*Manzana de viviendas*  
Escala 1:100

PLANTA PRIMERA

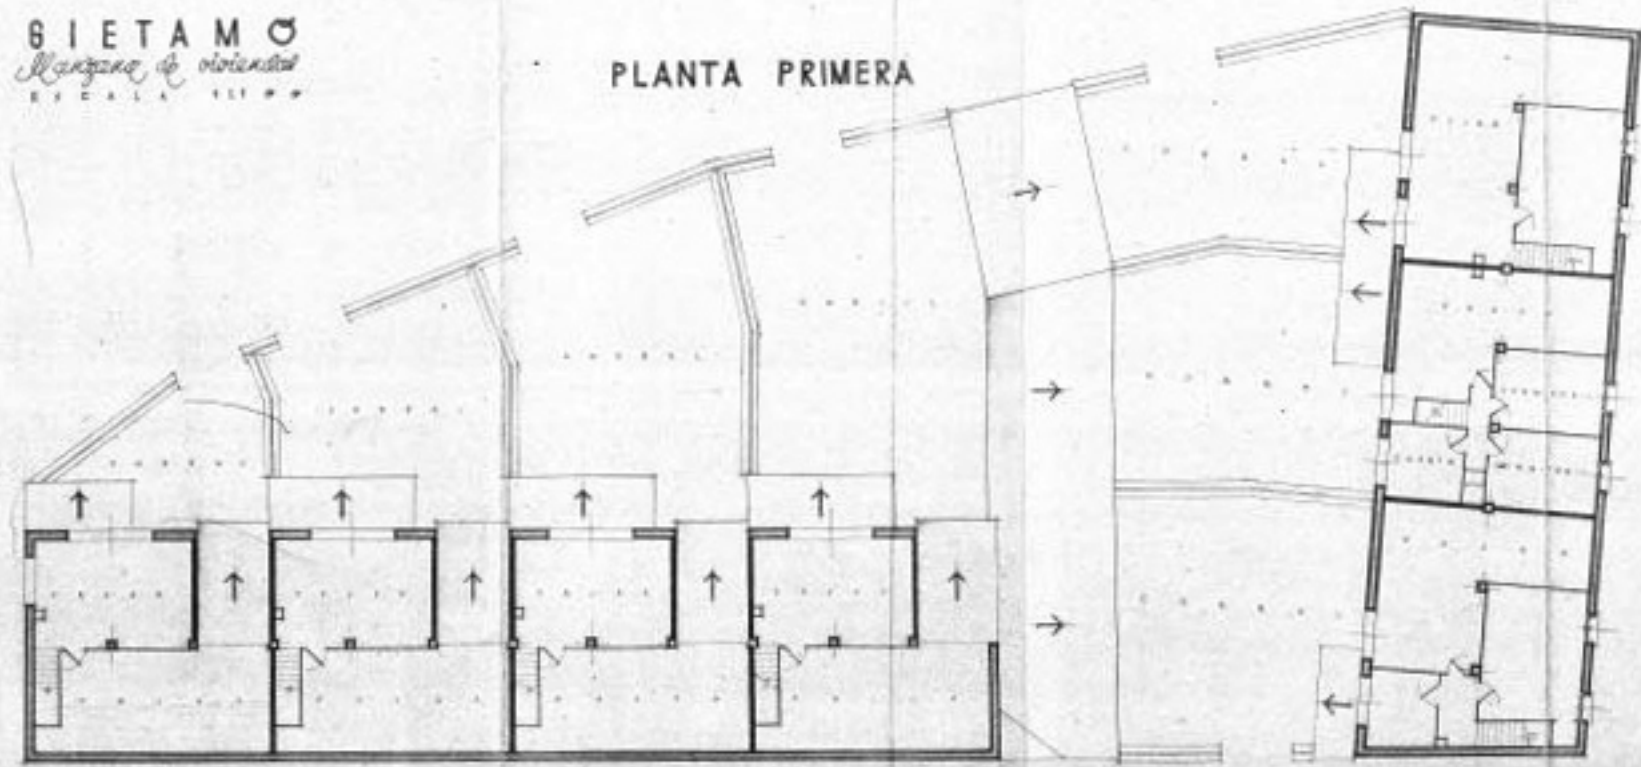


ENTRAMADOS  
de CUBIERTAS






ALZADO

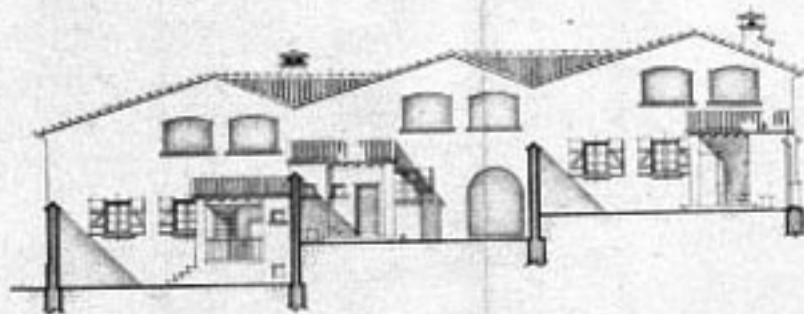

BECCION E-F

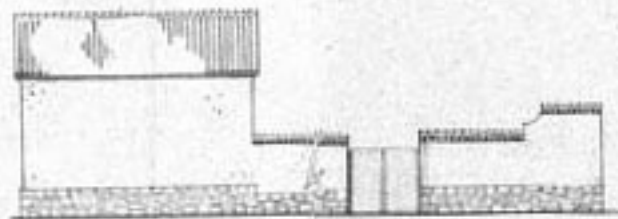

ALZADO



*Comparto de Financas*

*Duobus adoplatis*

*du*  
*Sistemat*

*Explicaciones*

*Escala 1:100*

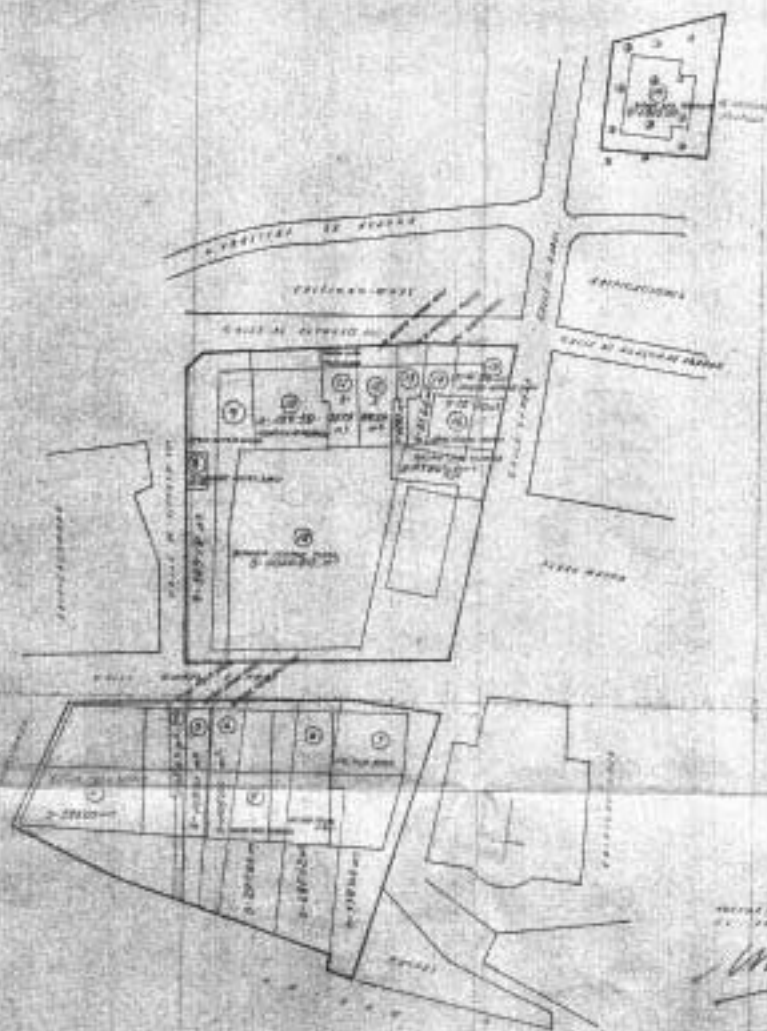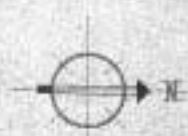


N.º	DESCRIPCION	AREA
1	Salon para el Sr. de	200
2	Salon para el Sr. de	200
Escala 1:100  
*W. de*




SIETAM  
Manzana de viviendas  
ESCALA 1:100

PLANTA PRIMERA

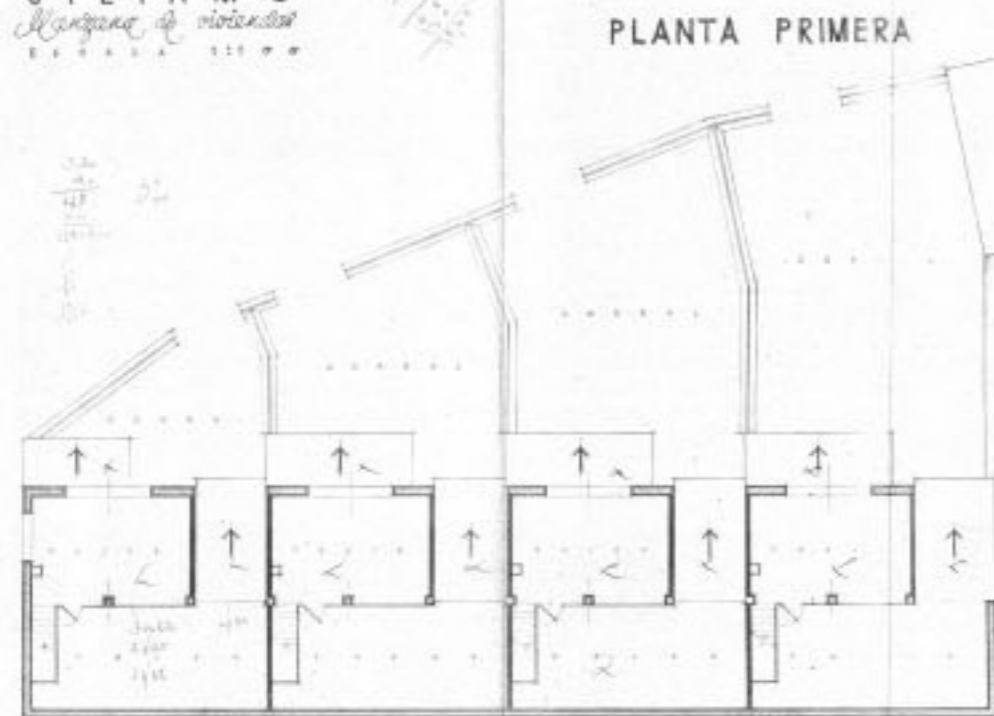

ENTRAMADOS  
CUBIERTAS

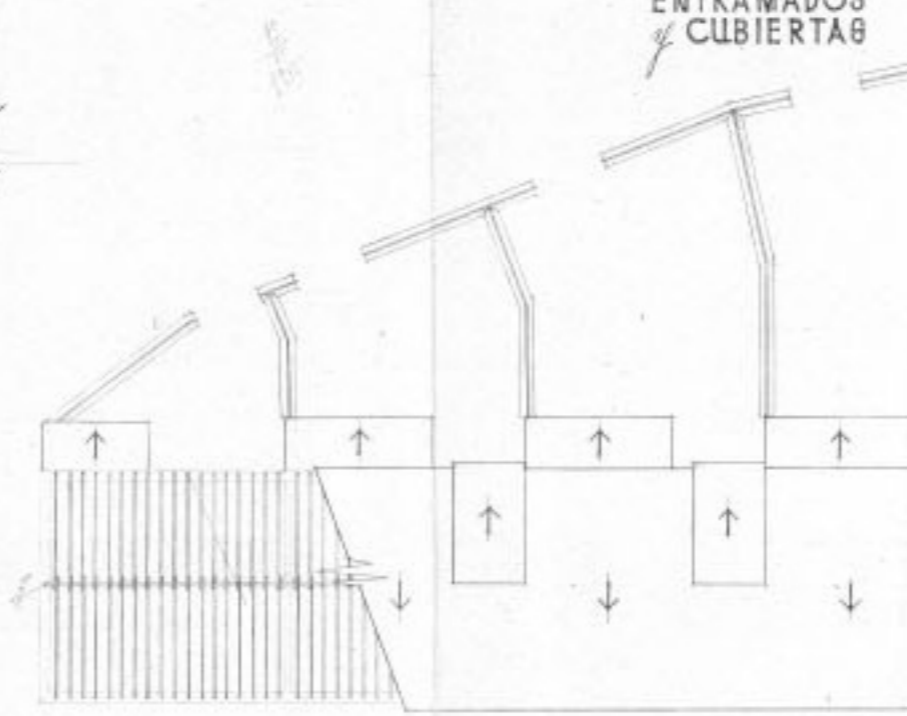

SIETAMO  
*Mangana de orientales*  
ESCALA 1:100




ALZADO


*Proyecto. Agosto de 1910*  
*1910*



ALZADO

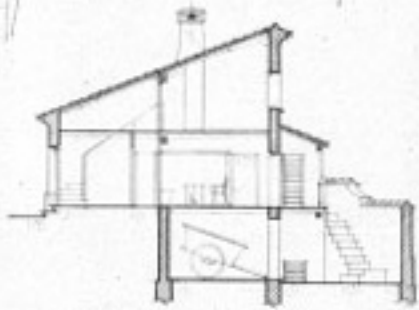

BECCION *por* A-B

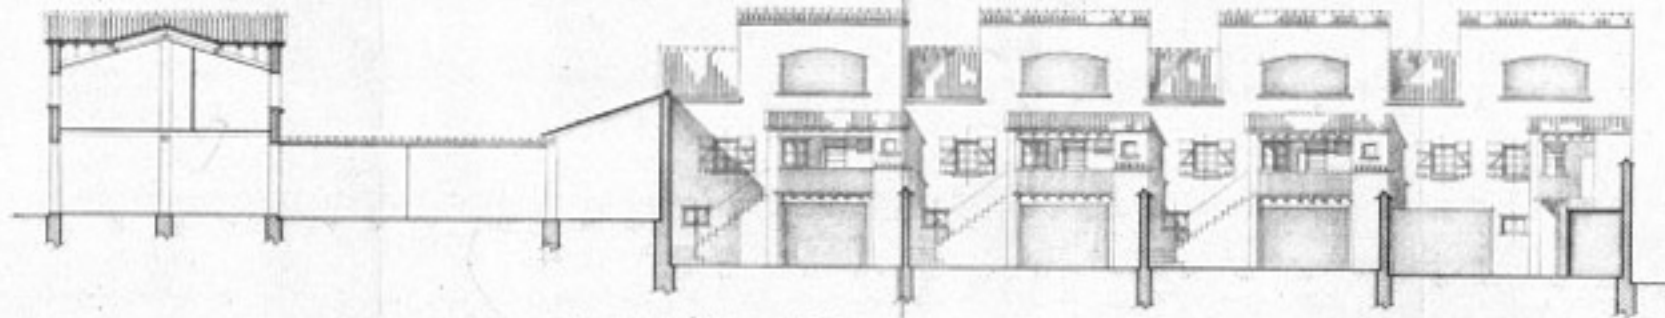


BECCION *por* C-D




SIETAMO  
*Manzana de viviendas*  
ESCALA 1:200



ALZADO

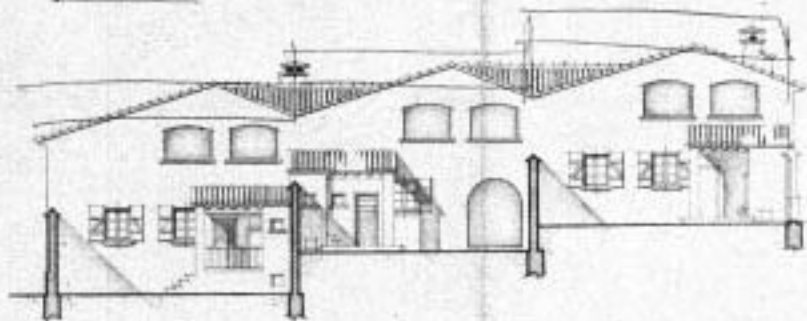

SECCION *por* E-F

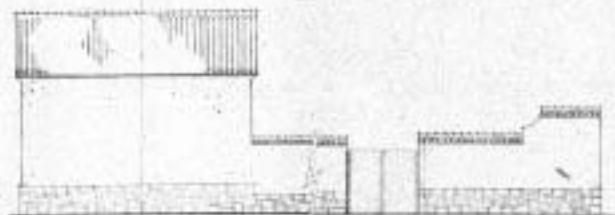


ALZADO

*Manzana de viviendas 1912*  
DIP. ARQUITECTURA






SIETAMO  
Manzana de viviendas  
CALLE A 1110

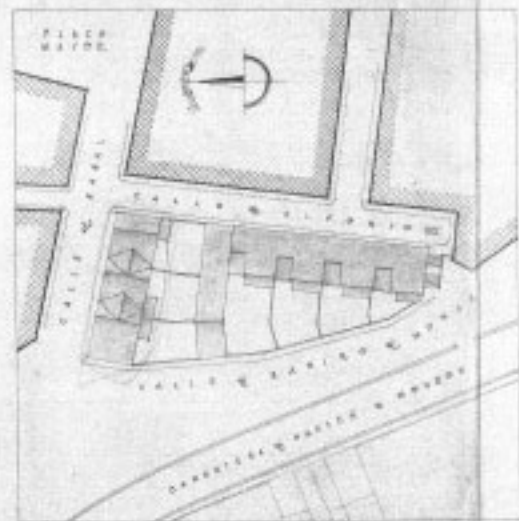

EMPLAZAMIENTO

CIMENTOS

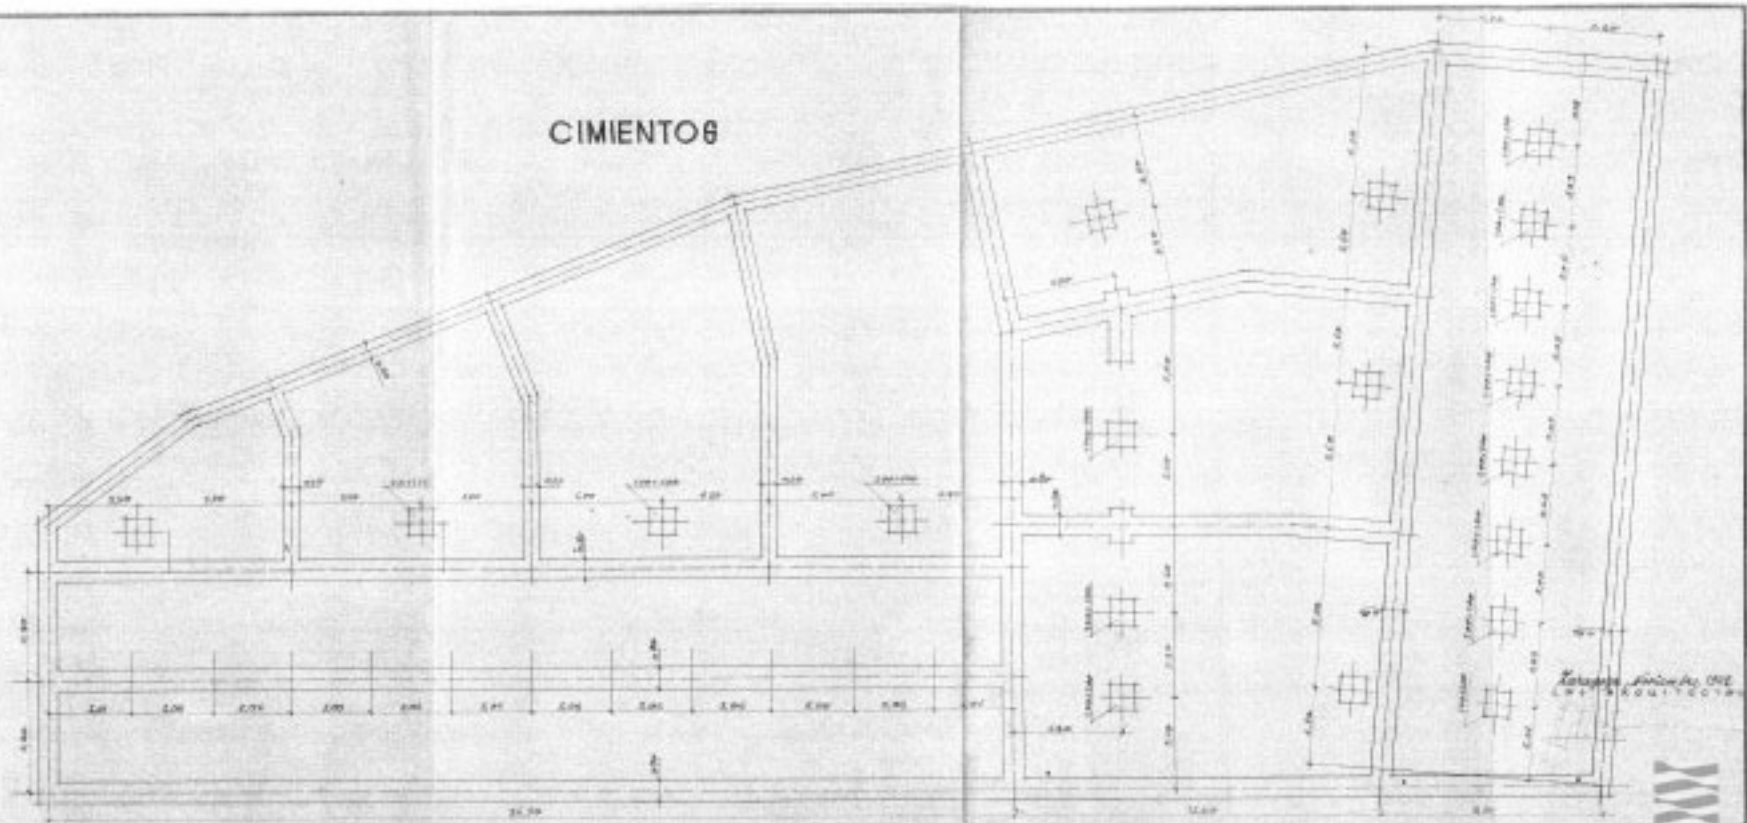

Elaborado por el  
C.º de Arquitectos




SIETAMO  
*Margane & Asociados*  
ESCALA 1:200



EMPLAZAMIENTO

CIMENTOS

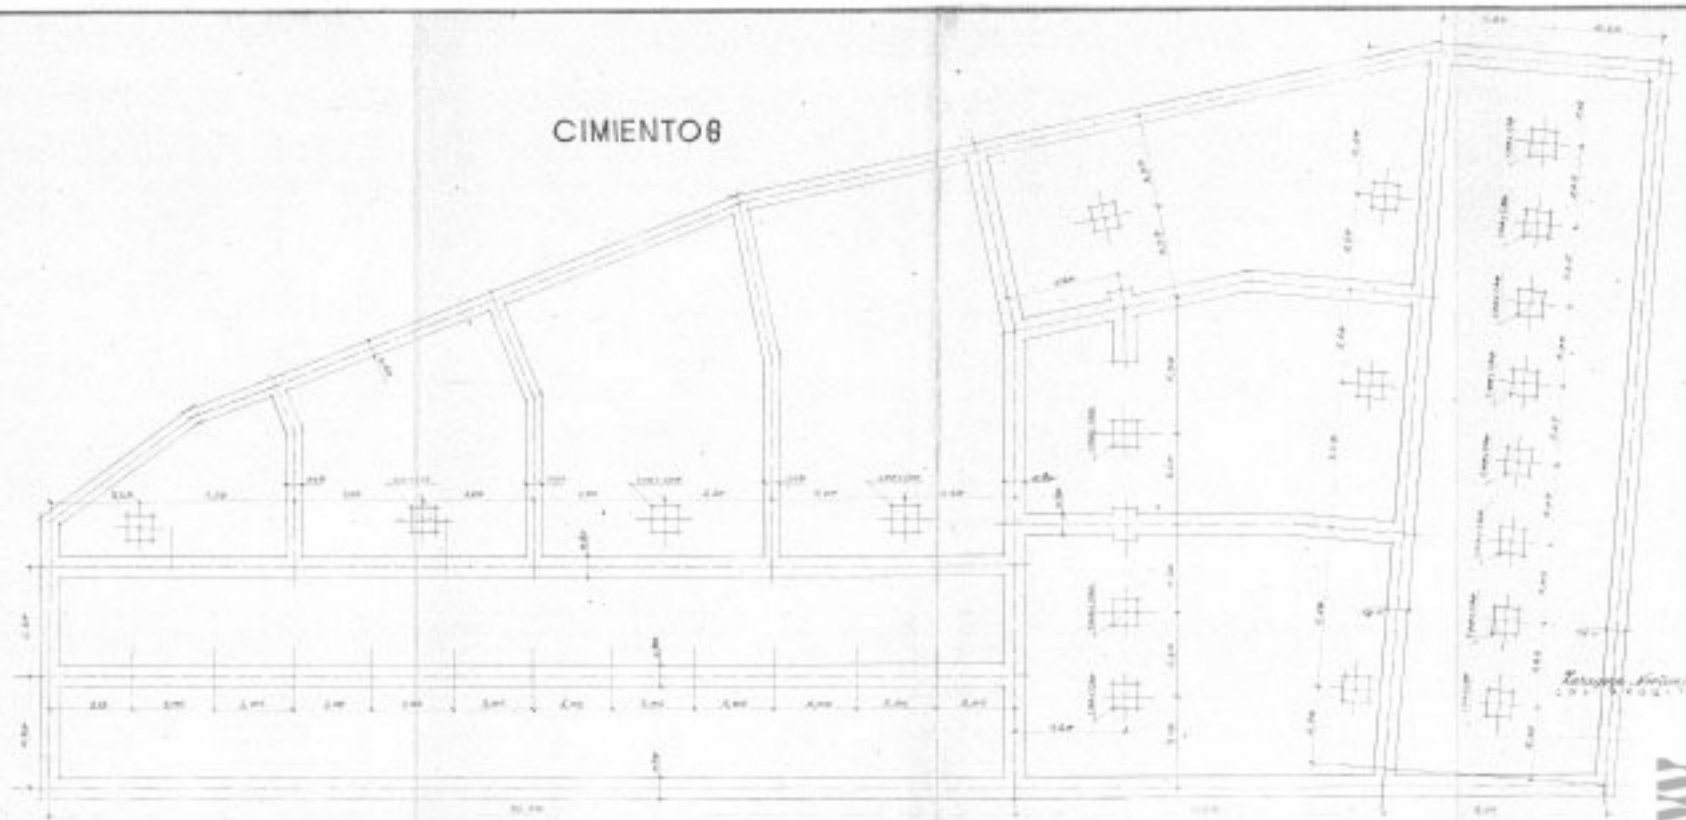


*Zaragoza, España*  
1911



SIETAM   
Maquinaria de viviendas  
ESCALA 1:1000

PLANTA - 1

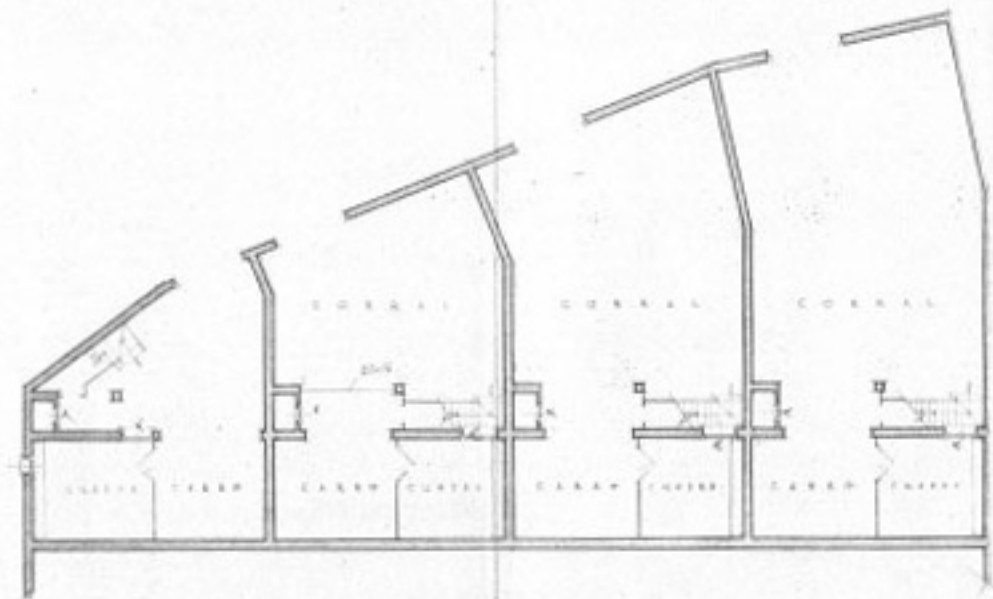


PLANTA FIRME







ALZADO

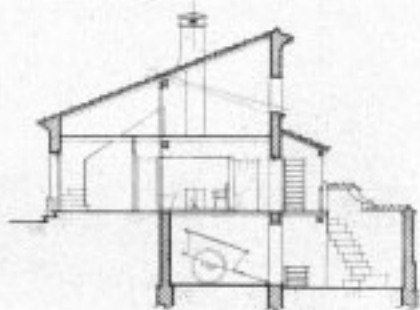

BECCION *por* A-B

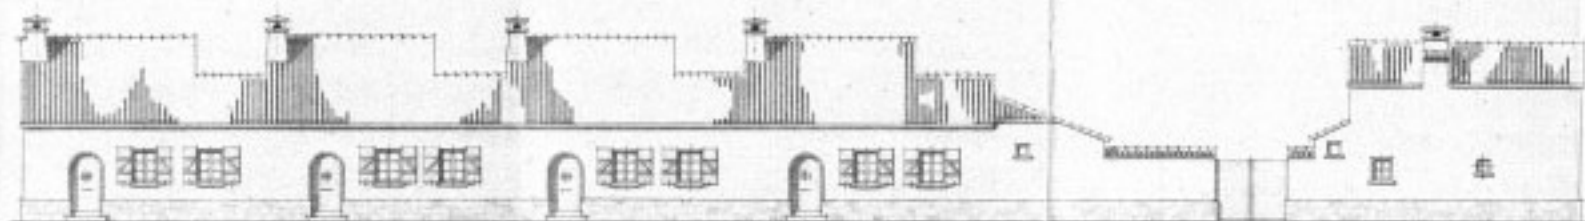

ALZADO

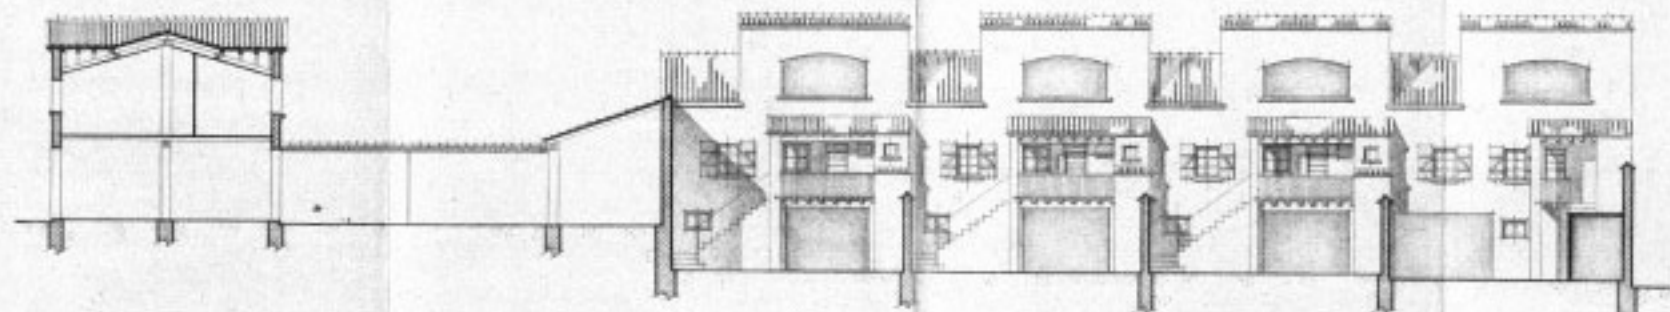

BECCION *por* C+D

SIETAMO  
*Martinez de Vivandés*  
ESCALA 1:1000

*Proyecto de Vivienda de 1911  
CALLE SQUITANA*  
*Martinez*

