
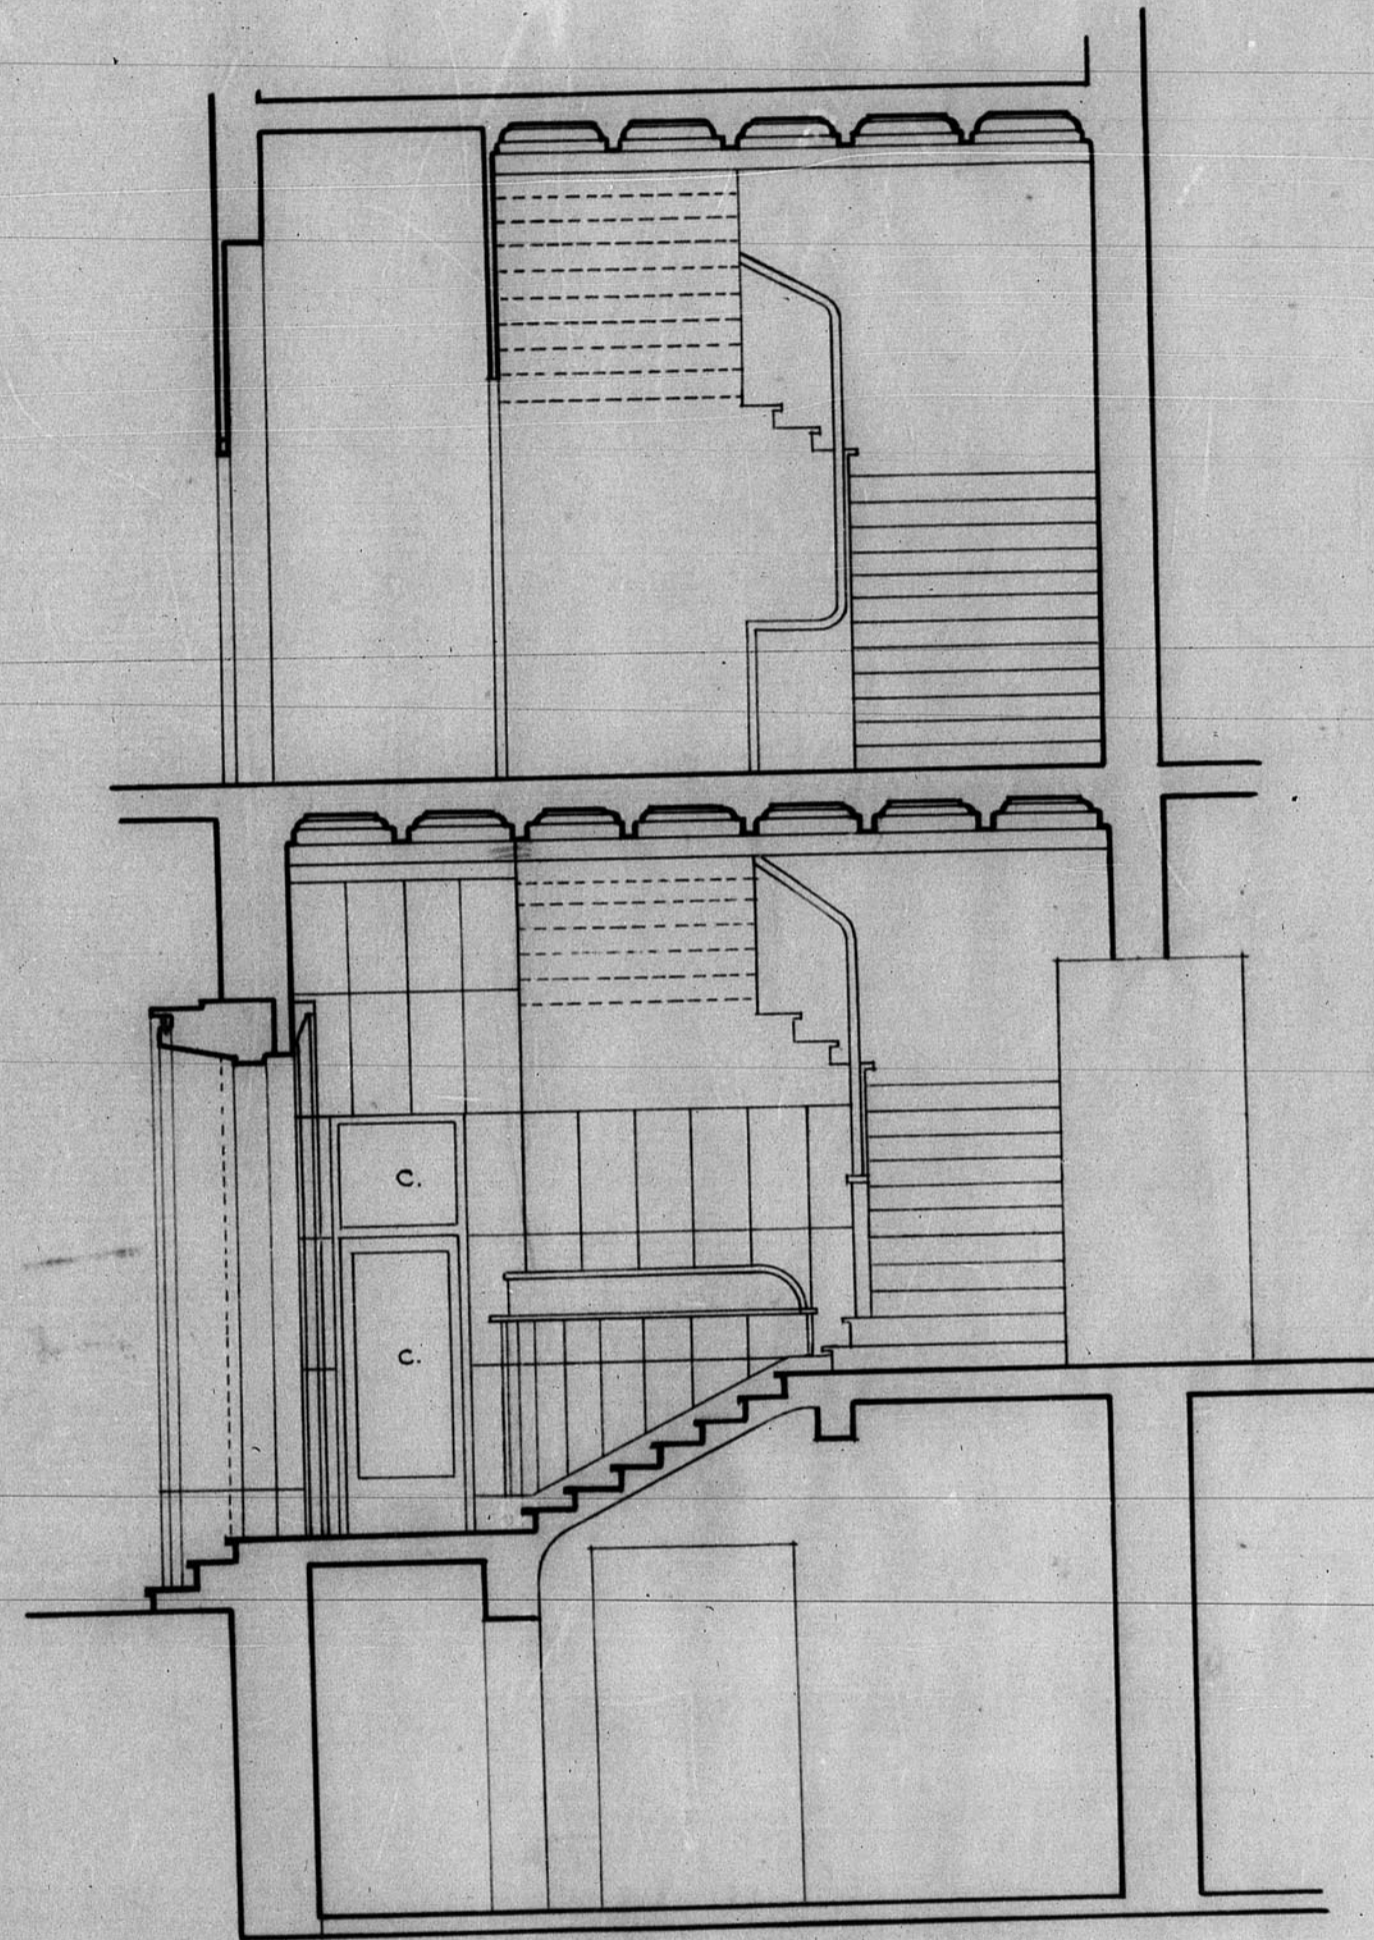


12.912

Delegación de Hacienda
Detalles Vestibulos, planta baja y 1ª

ESCALA 1:50

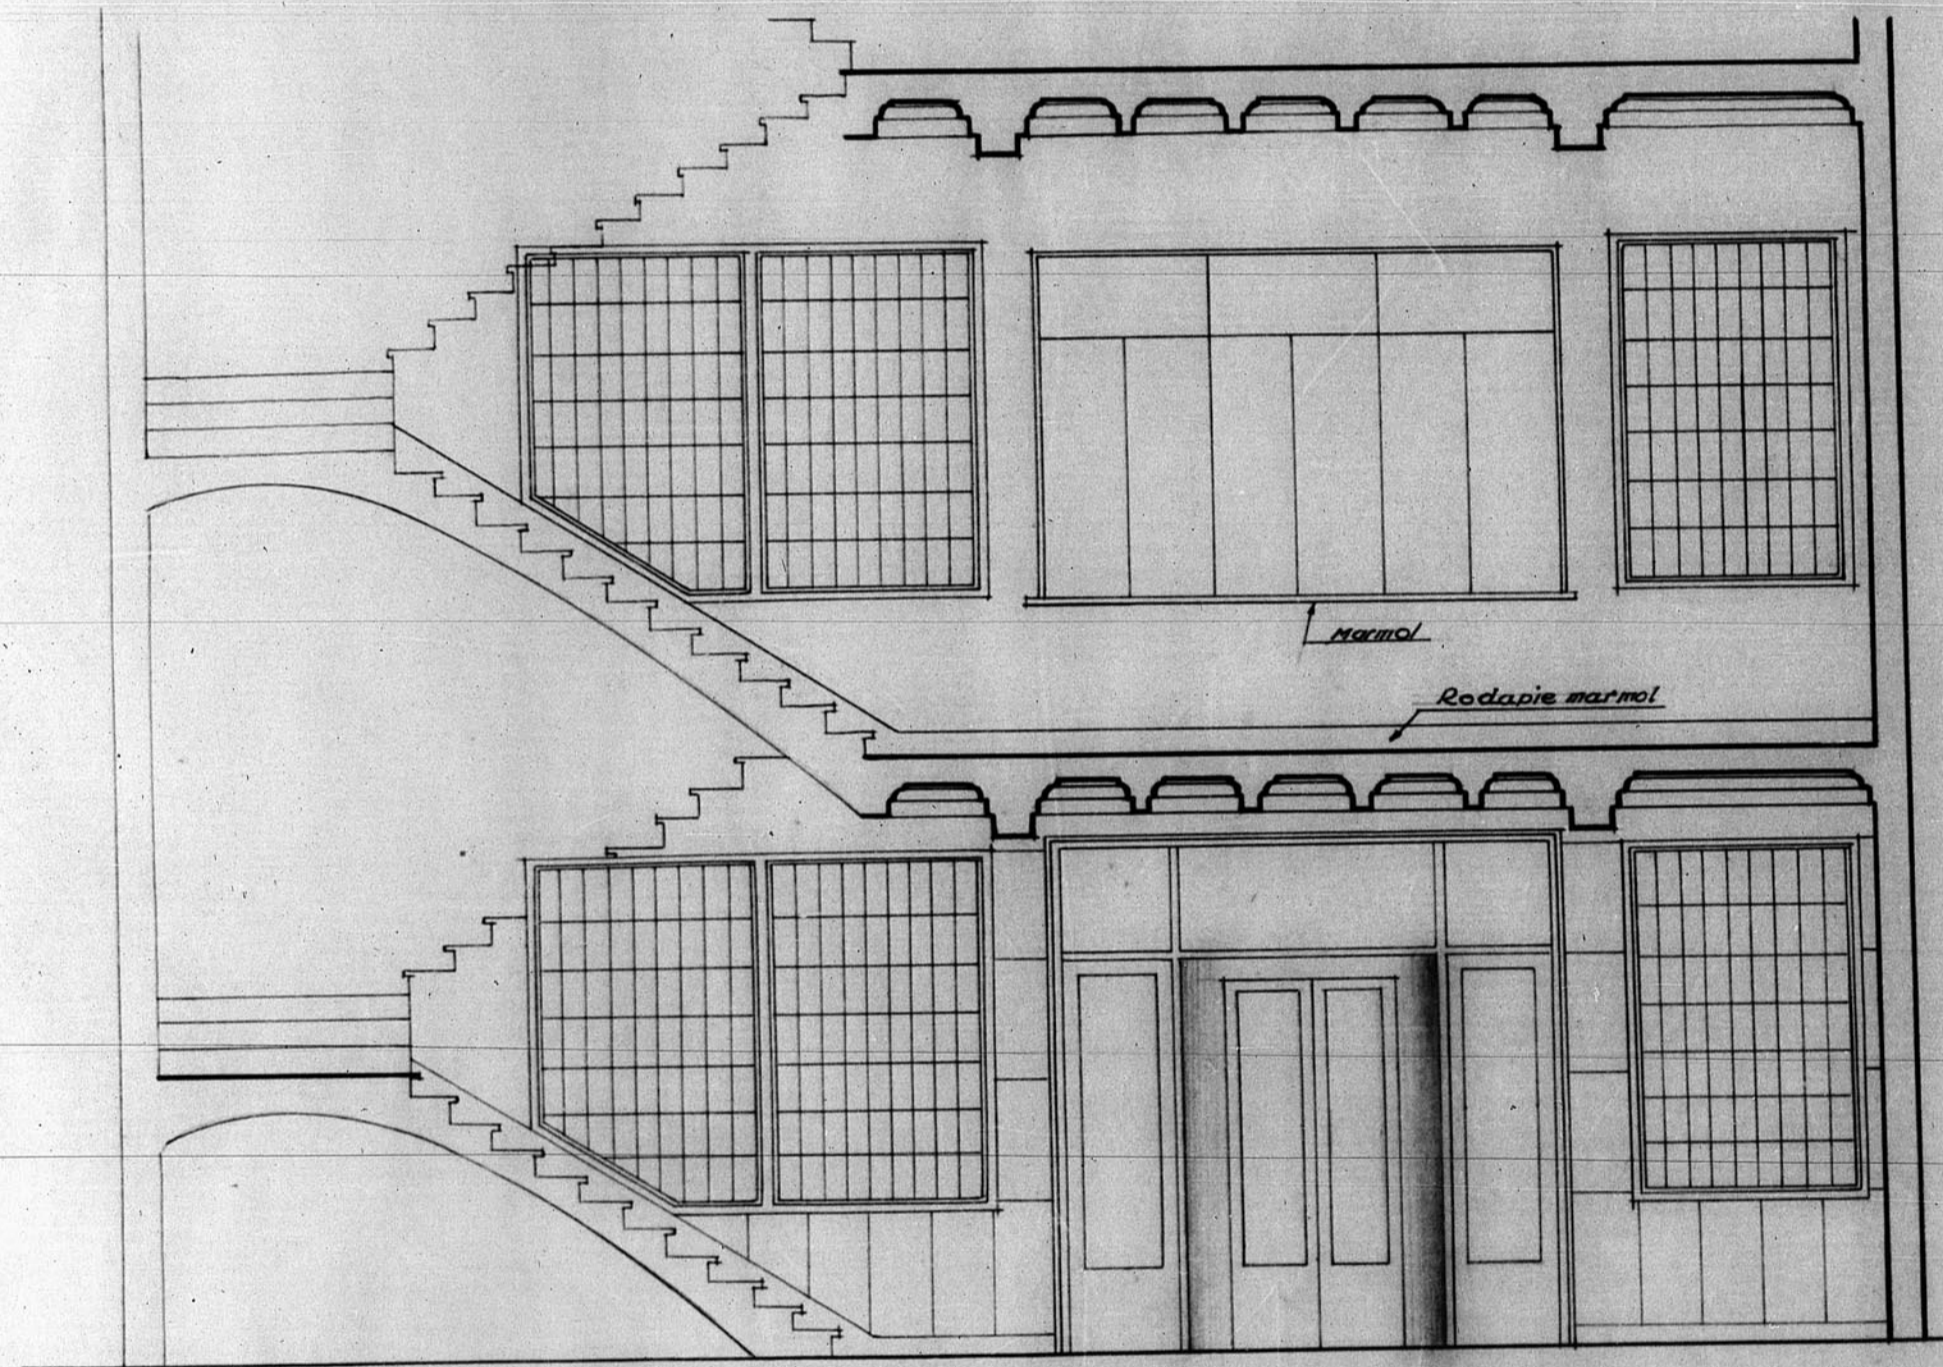

TERUEL - MARZO - 1955

EL ARQUITECTO,

Fernando del Villar

ARCHIVO DE LA COMARCAL DE
TERUEL
DISEÑO N.º 11 PLANO N.º 500 H

ESCALA 1/50

0 1 2 3 4 5 mts.