




CASA-ALMACEN DE LA
HERMANDAD SINDICAL

A. 43447-35

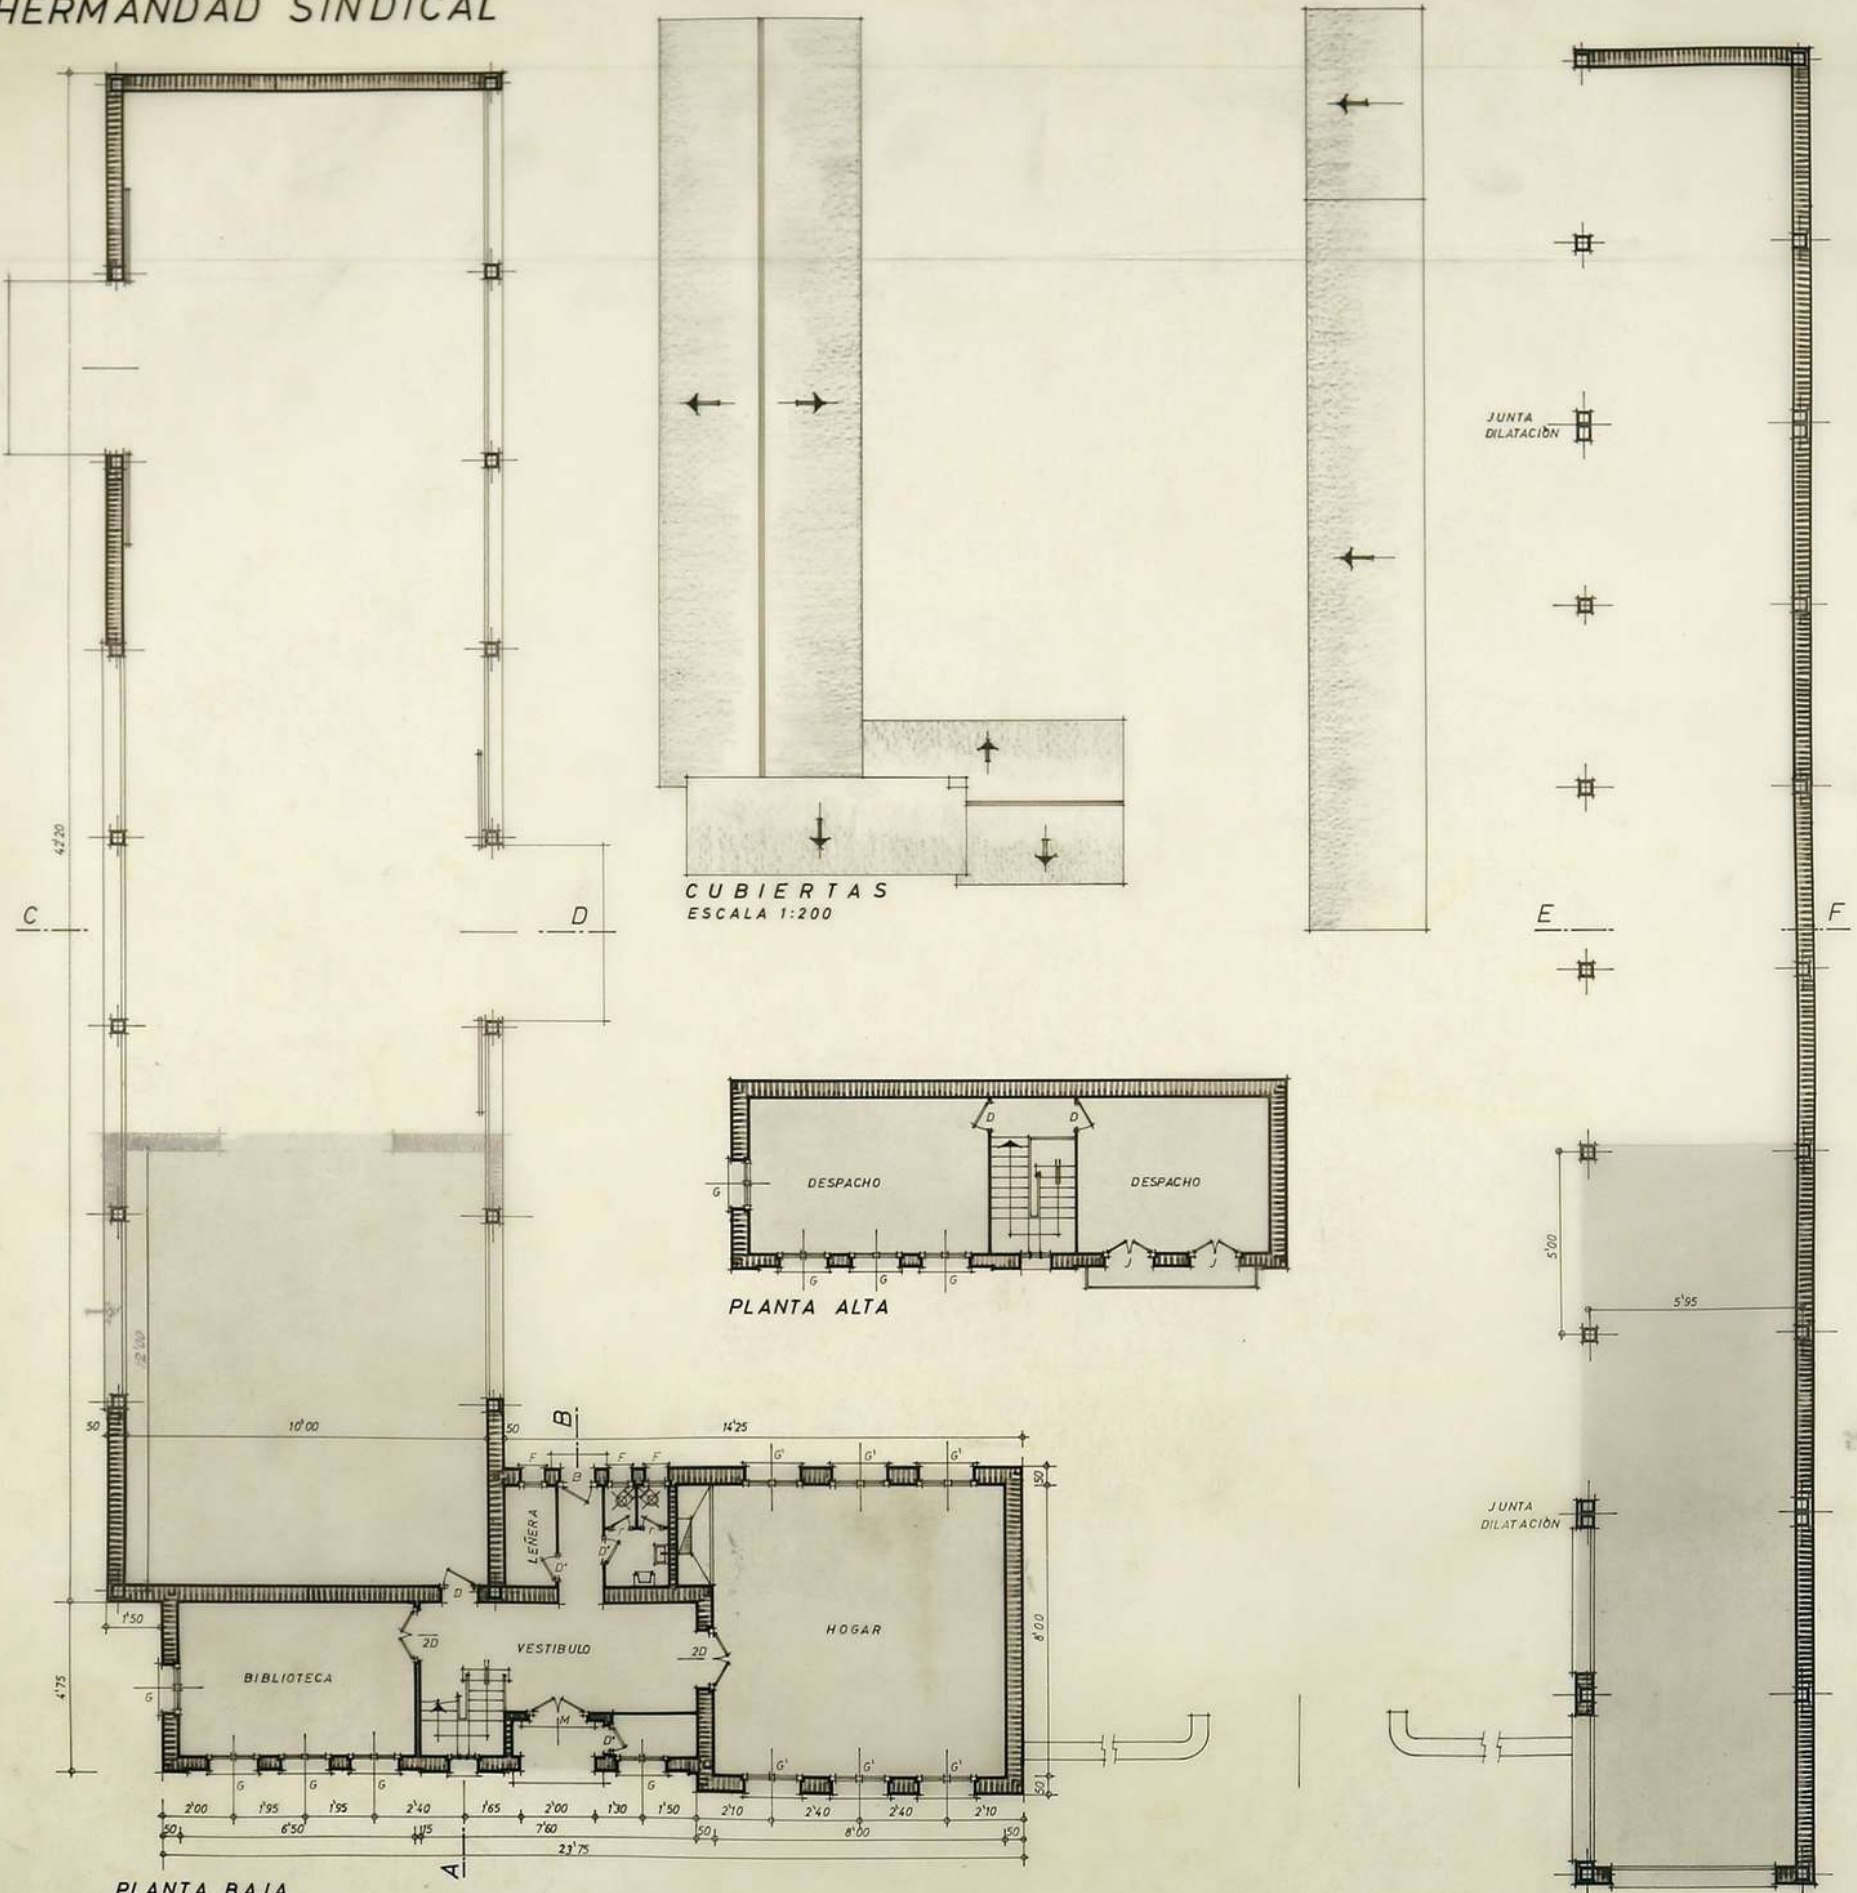

CUBIERTAS
ESCALA 1:200

PLANTA ALTA

PLANTA BAJA

ESCALA 1:100

ZARAGOZA, MARZO DE 1953.

M. Anola

ARQUITECTO

