


12.239.

D.G.R.D. JEFATURA DE PROYECTOS PROYECTO DE SEMINARIO CONCILIAR EN TERUEL

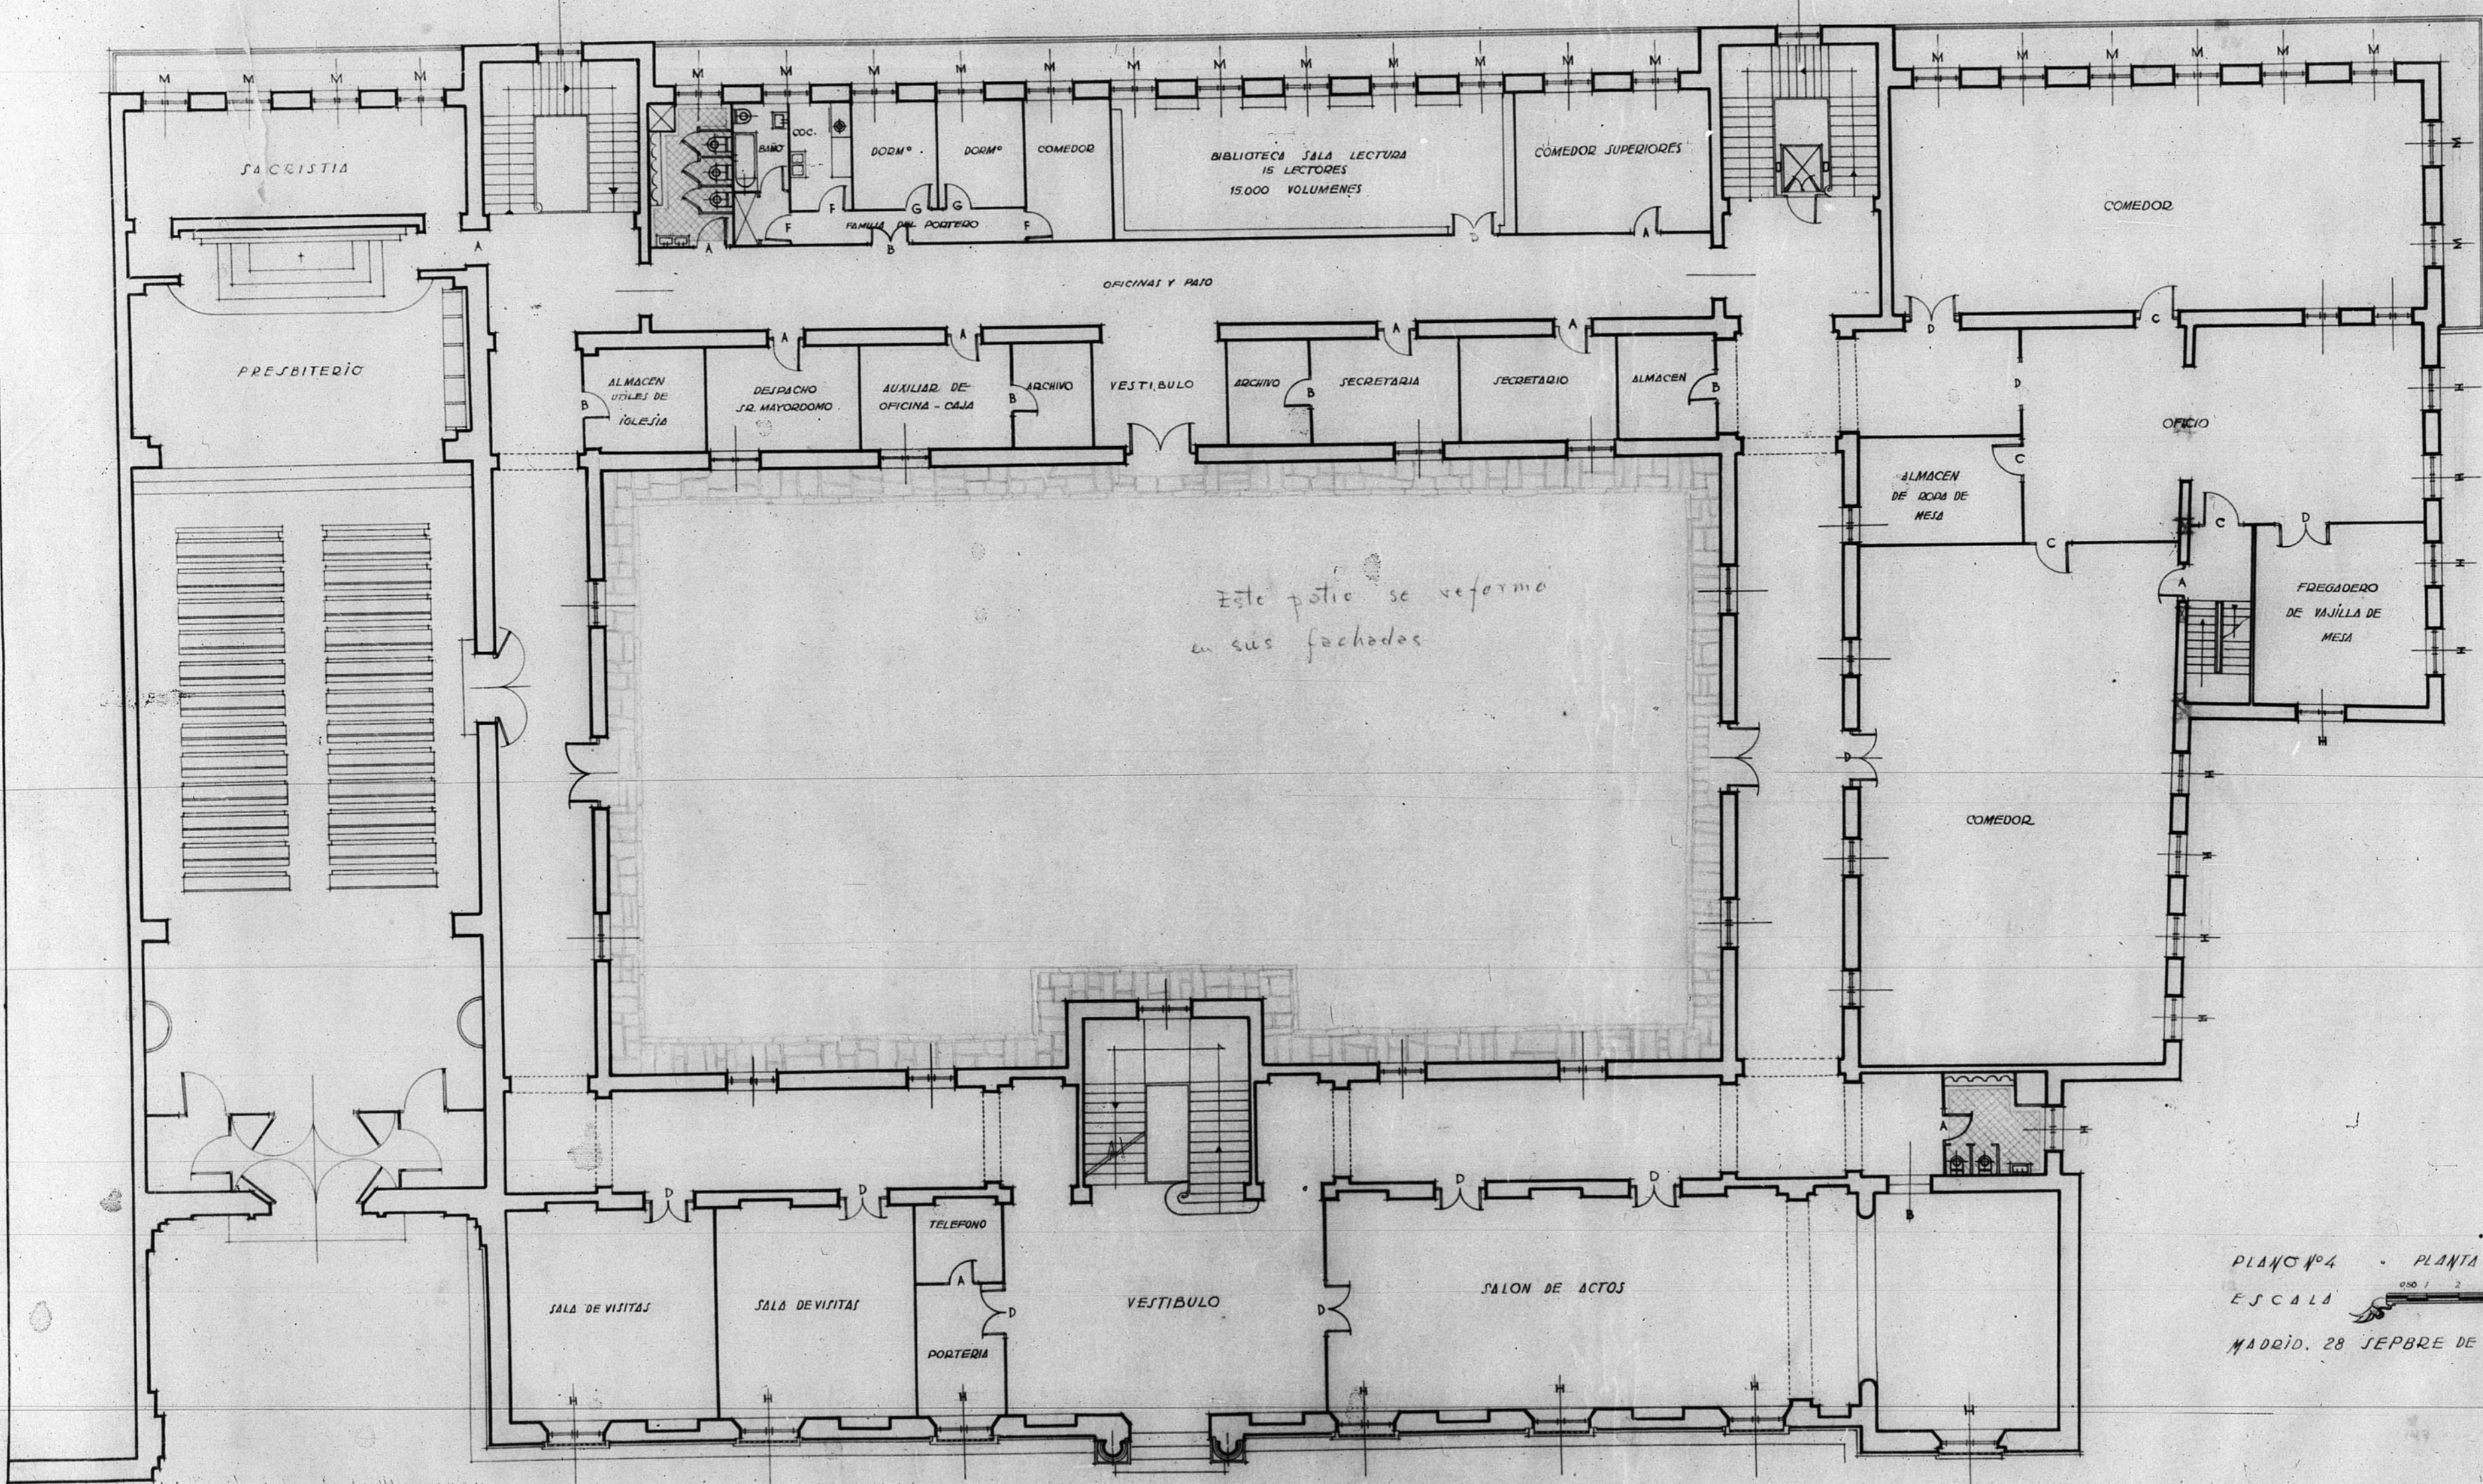

*Este patio se reforma
en sus fachadas*

SIN REFORMAR

PLANO Nº 4 - PLANTA BAJA
ESCALA 1/100
MADRID. 28 SEPTBRE DE 1946

ESCALA 1/100

ARCHIVO DE LA COMARCA DE TERUEL
BANDEJA Nº 10 BLANCO Nº 6