



ESCALA 1:1000

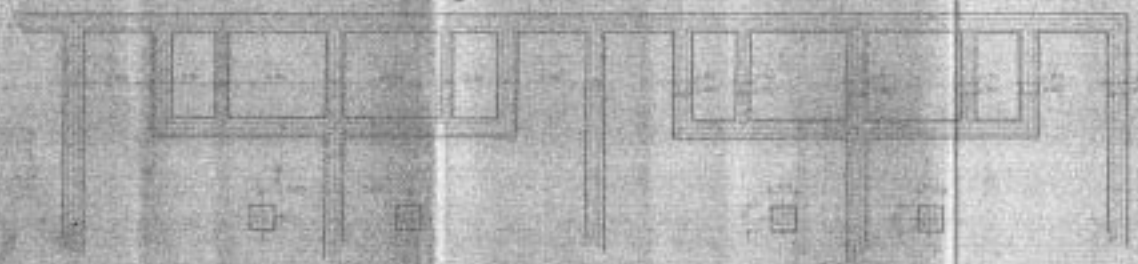

PLANTA SEGUNDA

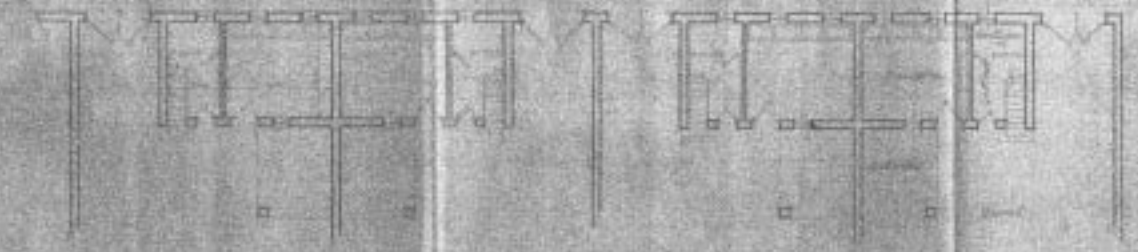

PLANTA PRIMERA



PLANTA PRIMERA



ENTRANADA - PISO





*M. Sandoval*



PROYECTO GRUPO VIVIENDAS PARA SIETAMU  
ALZADO SERVICIOS  
ESCALA 1/100

SECCIÓN

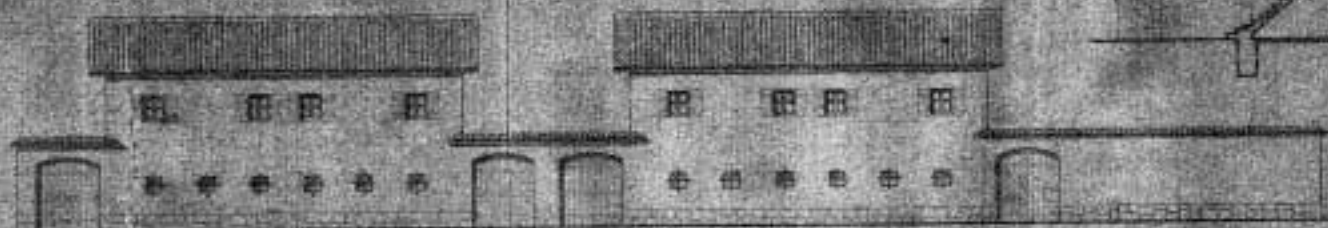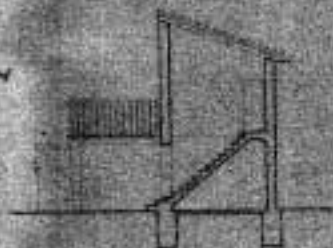

Alzado Servicios  
Escala 1/100  
*[Signature]*