




PLANO	
Bandeja	5
Carpeta	1
Plano n.º	32

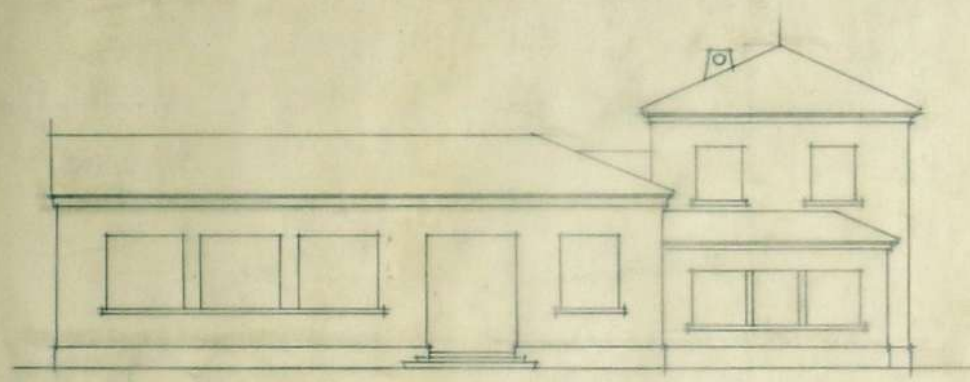


FACHADA PRINCIPAL

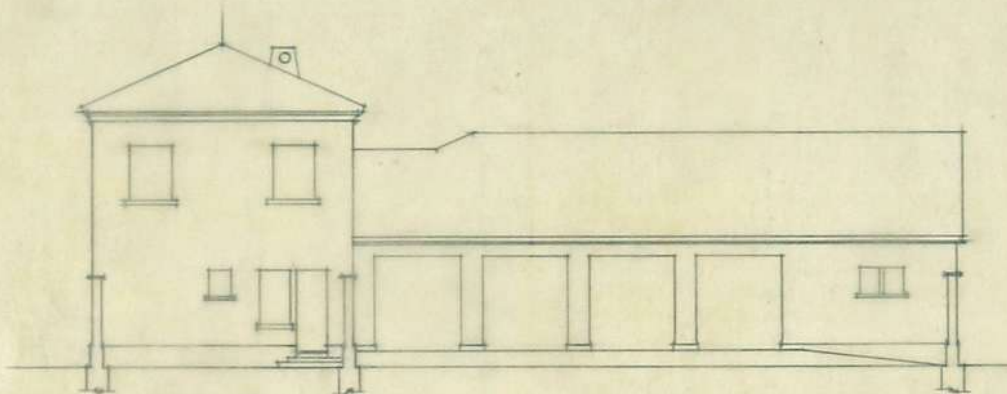


FACHADA POSTERIOR

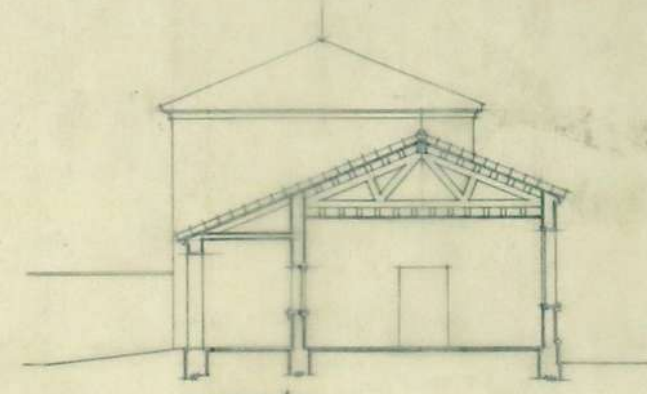


SECCION

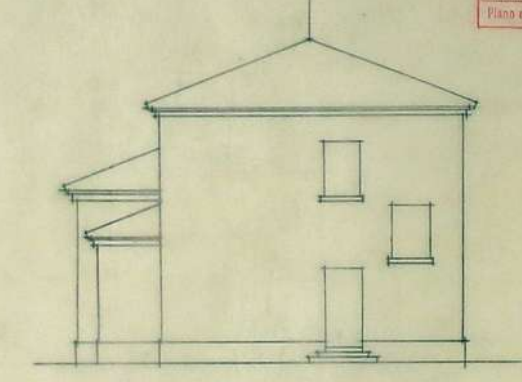


FACHADA POSTERIOR

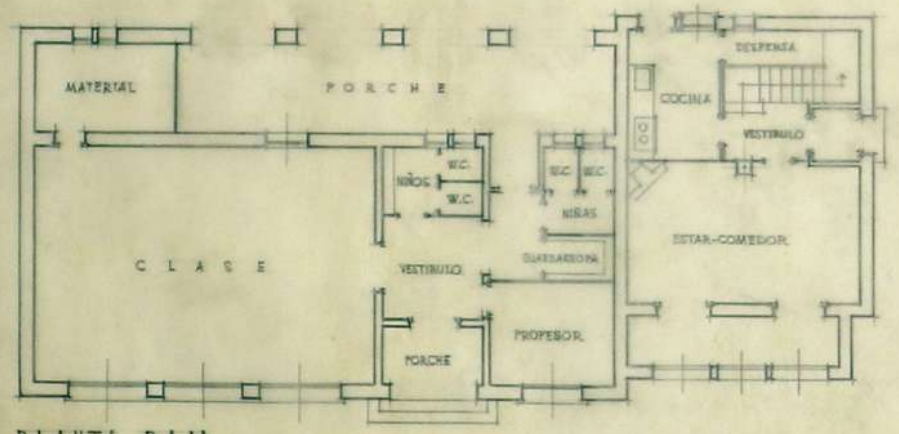

PLANTA BAJA

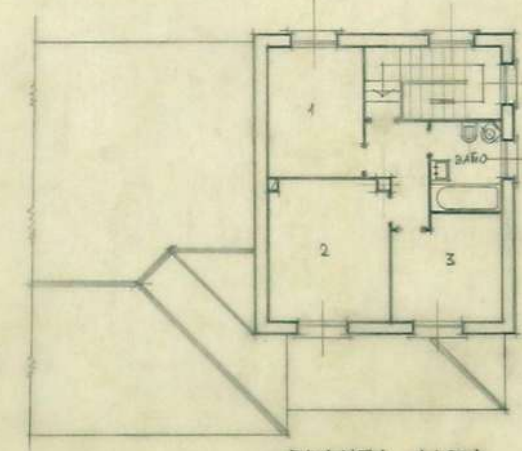

PLANTA ALTA

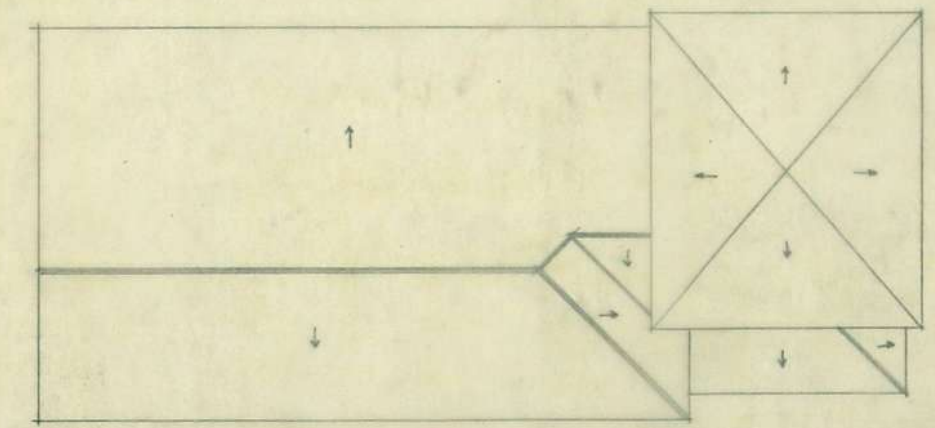

PLANTA DE CUBIERTAS



ESCUELA Y VIVIENDA MAESTRO  
 EN CONTAMINA  
 PLANO DE OBRA  
 ESCALA 1:100

ZARAGOZA, MAYO DE 1962.

*me...*  
 A PROYECTO DE  
 GOBIERNO  
 DE ARAGON