



13.377

BANDEJA 1. - N.º 49
19.377


Proyecto de Casa Parroquial - Villarjera
Estado actual

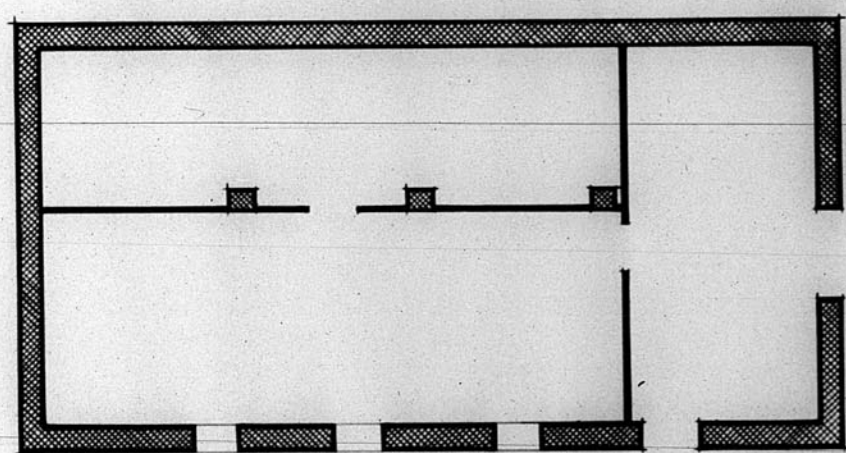


PLANTA BAJA

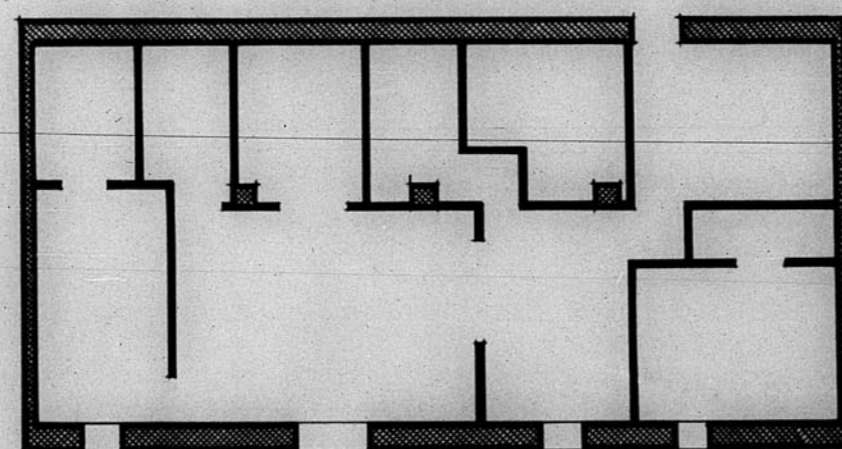

PLANTA 1ª

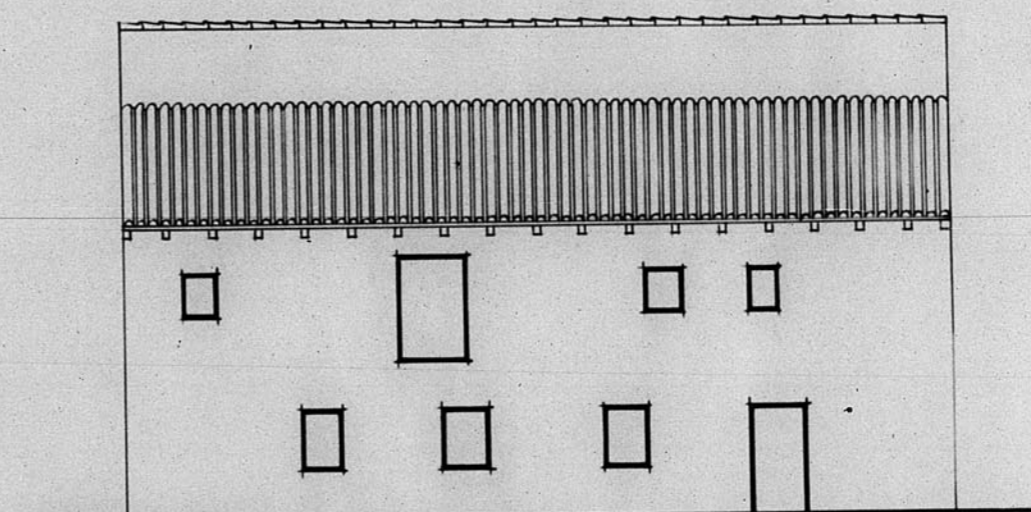

ALZADO

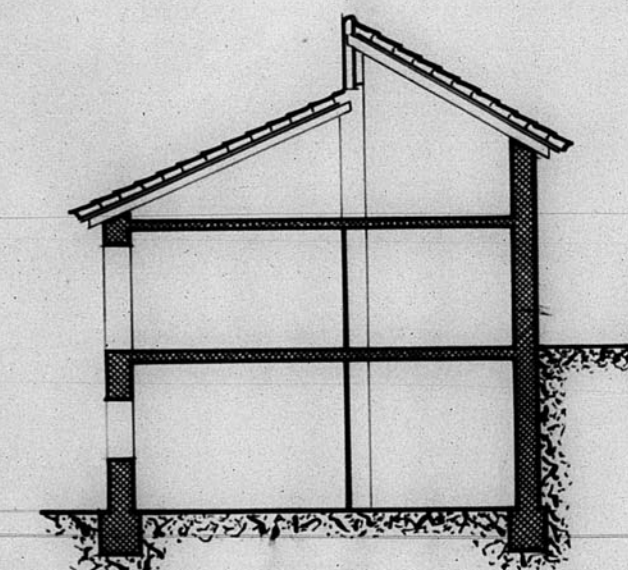

SECCION

ESCALA 1:100
TERUEL FEBRERO 1947

AL ARQUITECTO
[Signature]

ARCHIVO DE LA COMARCA DE
TERUEL
BANDEJA N.º 9 PLANO N.º 60

