


13.416


13-4 n.º 35 13416

Ayuntamiento de Sariñena.

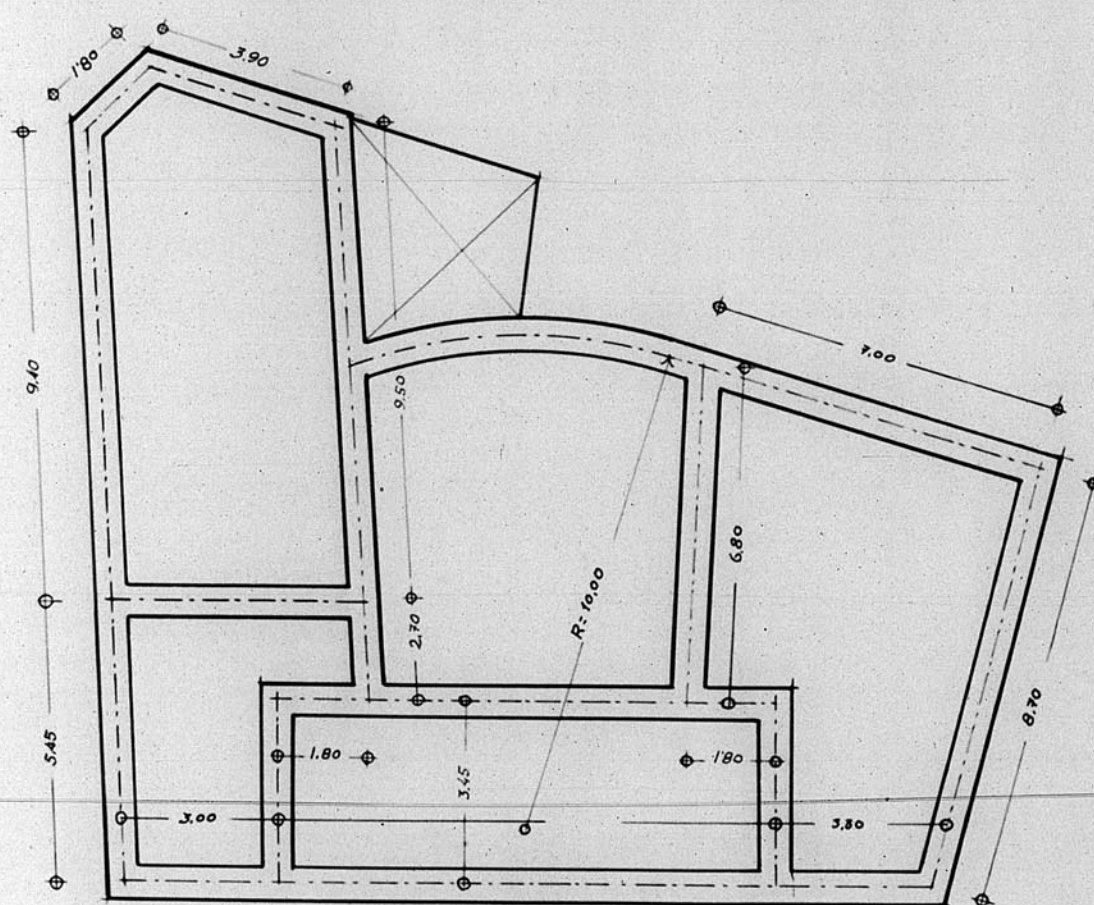


Planta de cimientos

Escala 1:100.

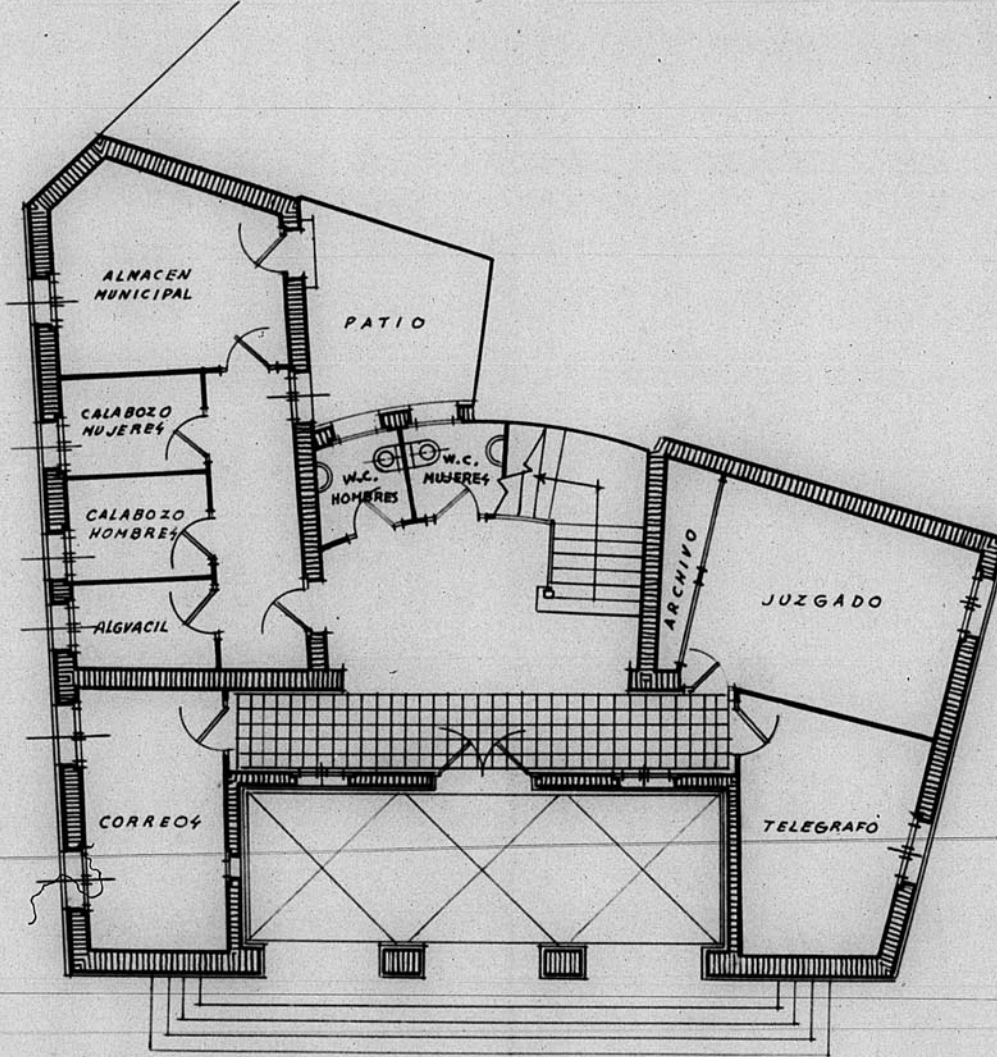

Planta baja

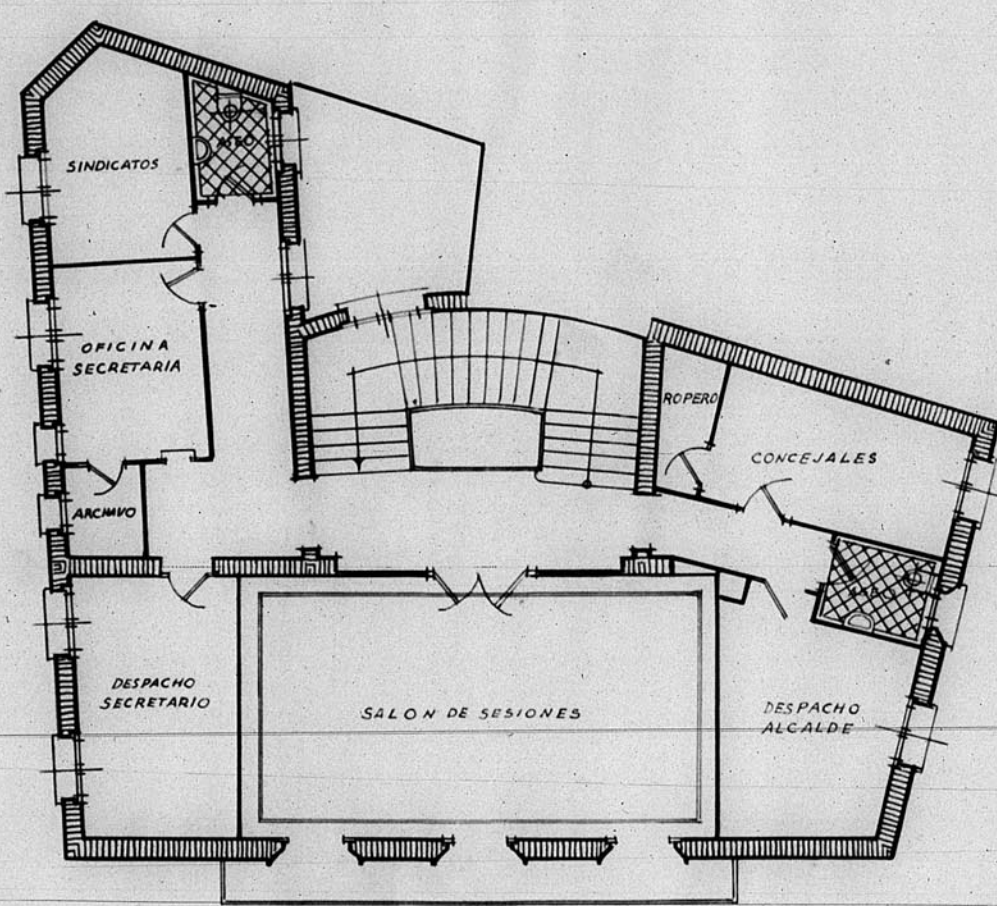

Planta segunda

Zaragoza Septiembre de 1916.  
Los Arquitectos.

ARCHIVO DE LA COMARCA DE  
TERUEL  
BANDEJA N.º 9 PLANO N.º 11

