



AMPLIACION VIVIENDA COLONO C3b

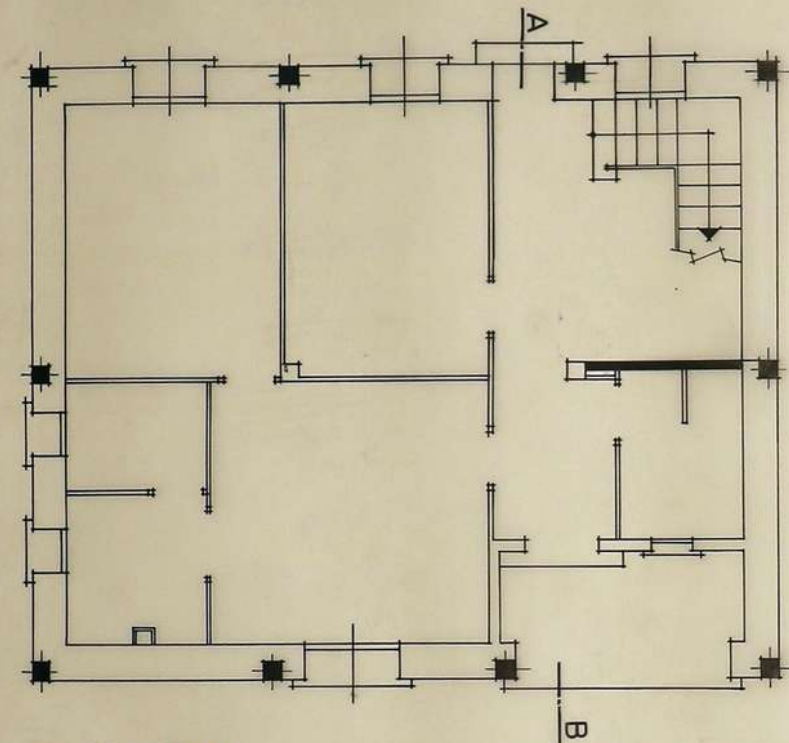


PLANTA BAJA.


ESCALA 1:50

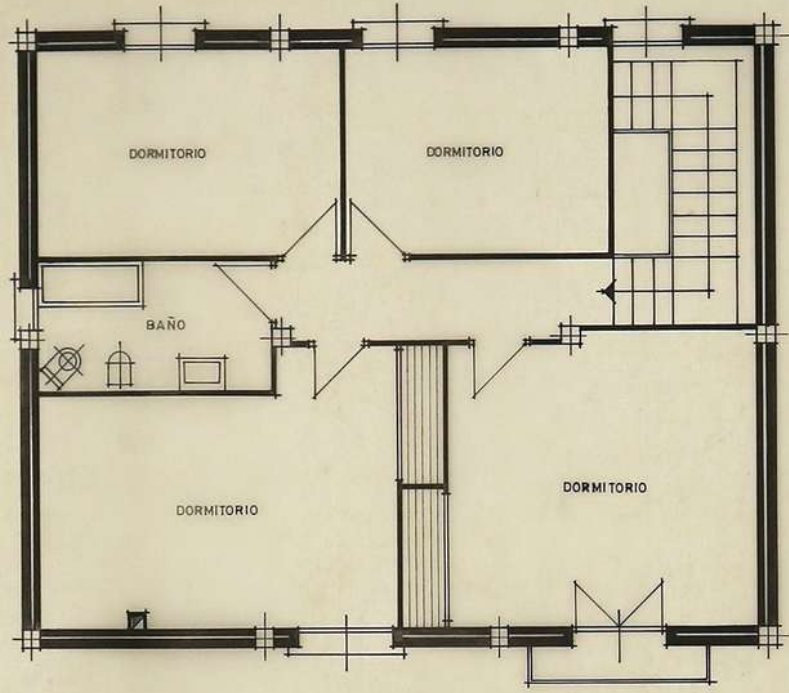


PLANTA ALTA.

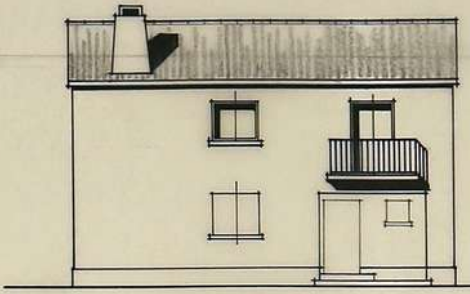


ALZADO PRINCIPAL

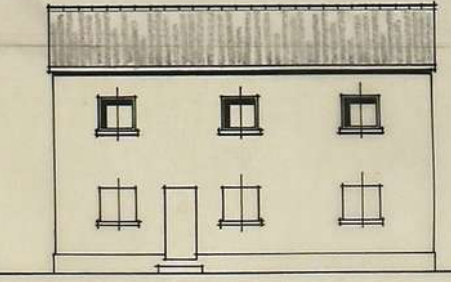

ALZADO POSTERIOR.

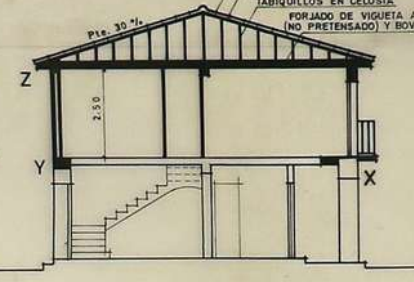


SECCION A. B.


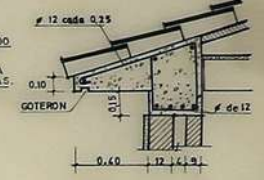


DETALLE Z.

JACENAS

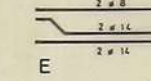


ESTRIBOS

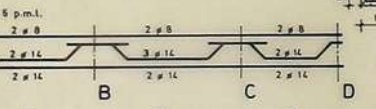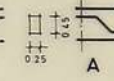


DETALLE X.

RECALCE DE CIMENTOS EN PILARES

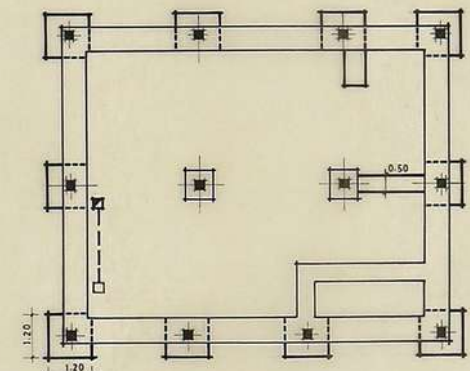


CIMENTOS


ESCALA 1:100

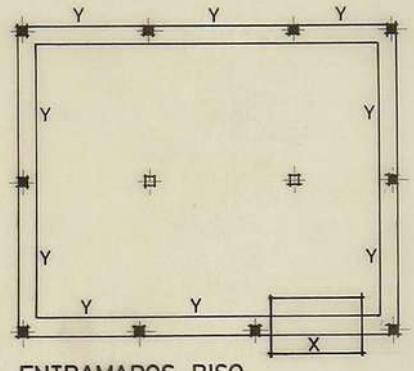

ENTRAMADOS PISO

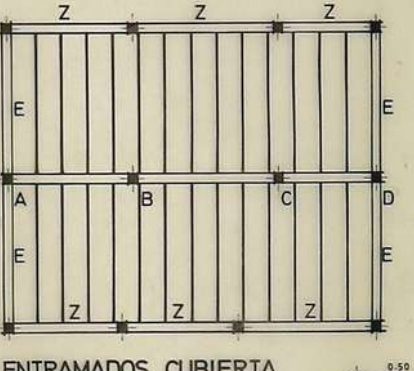

ENTRAMADOS CUBIERTA

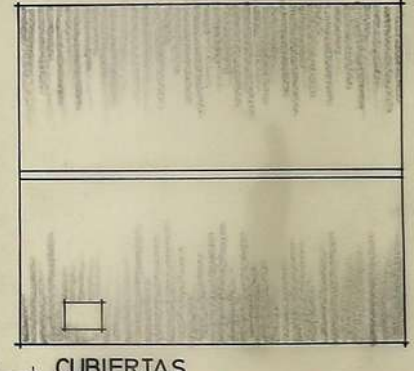

CUBIERTAS



PILAR



ZUNCHO Y

Mudmalco
Gobierno de Aragón
 ARQUITECTO