



13.478

13478 B-3 m. 154


PROYECTO DE CASA DE MAESTROS (PARA CONCUDE-TERUEL)

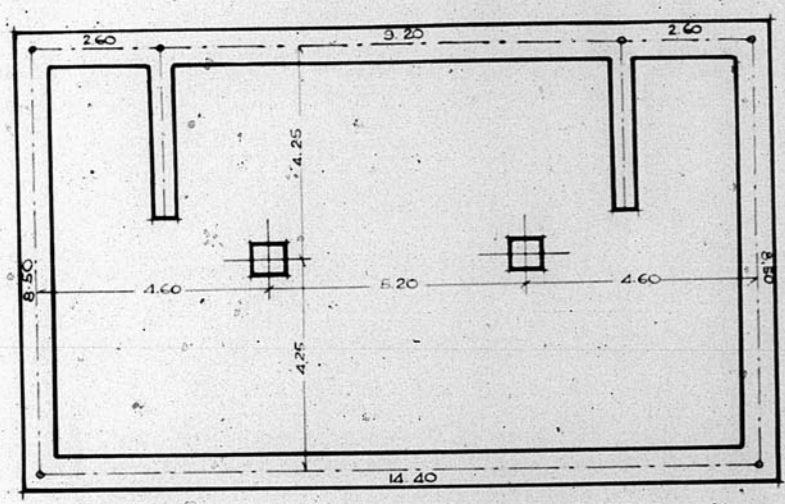


CIMENTOS

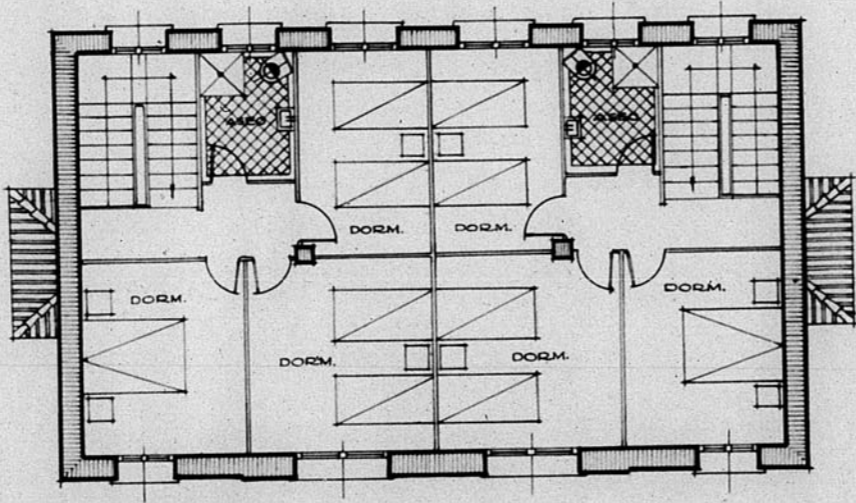


PLANTA PISO

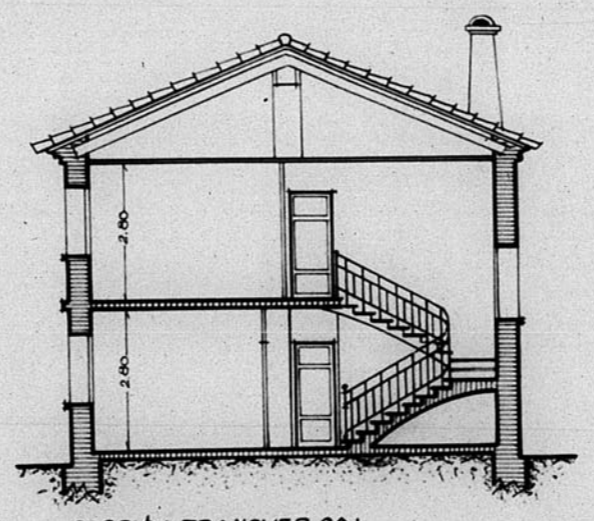


SECCION TRANSVERSAL

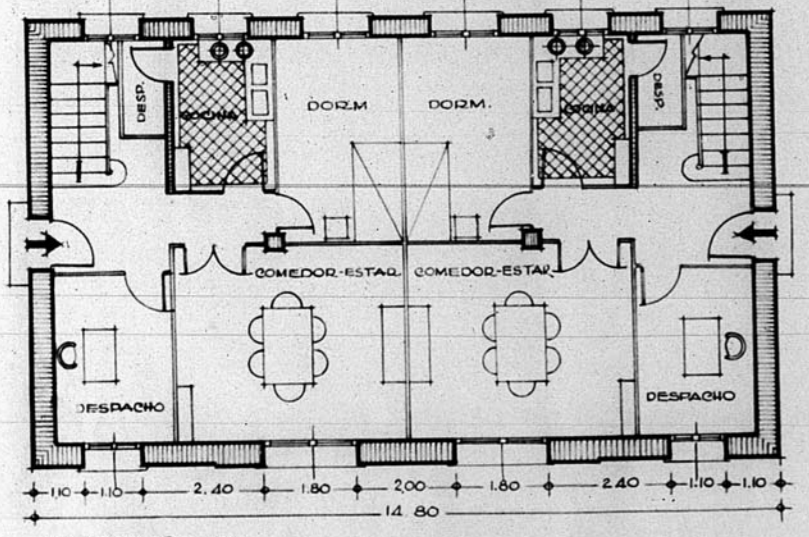


PLANTA BAJA

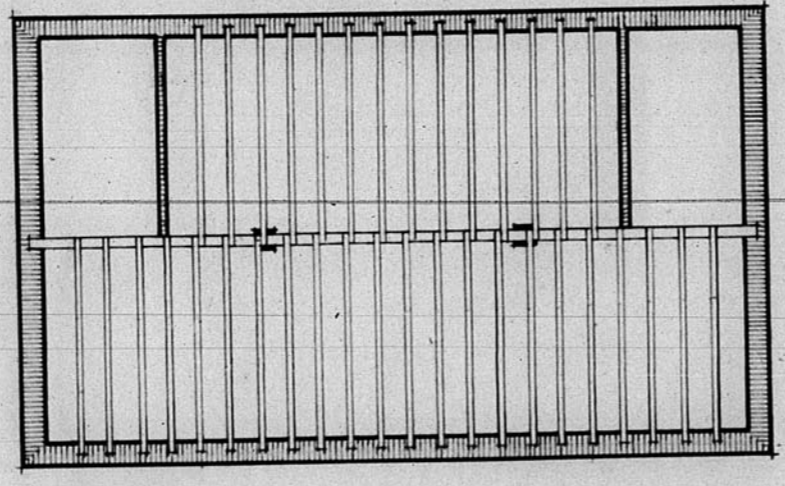

FORJADO PISO

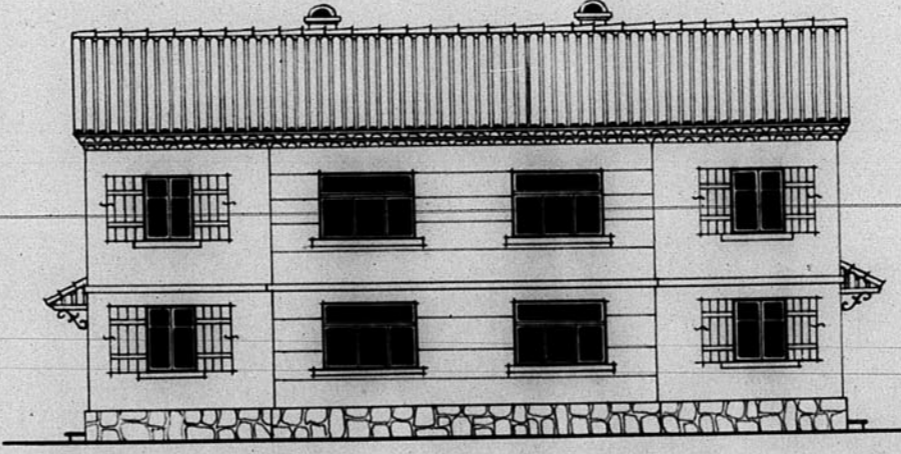

FACHADA PRINCIPAL

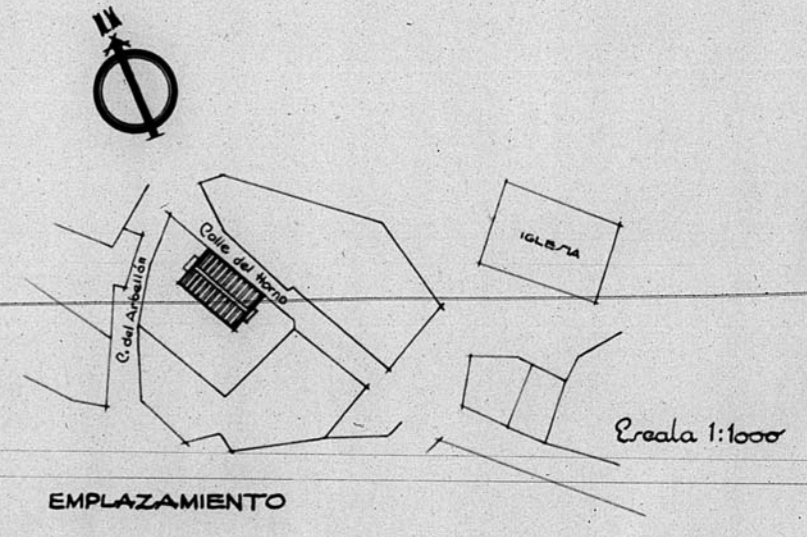

EMPLAZAMIENTO

ESCALA 1:100
TERUEL - FEBRERO - 1952
EL ARQUITECTO,
Julio Sola

ARCHIVO DE LA COMARCA DE TERUEL
BANDEJA N. 9 PLANO N. 277

