



12.469.

*Dirección General de Regiones Devastadas*  
*Arquitectura*  
*Ayuntamiento de Ceruel - Estado actual.*  
*Escala 1:100*

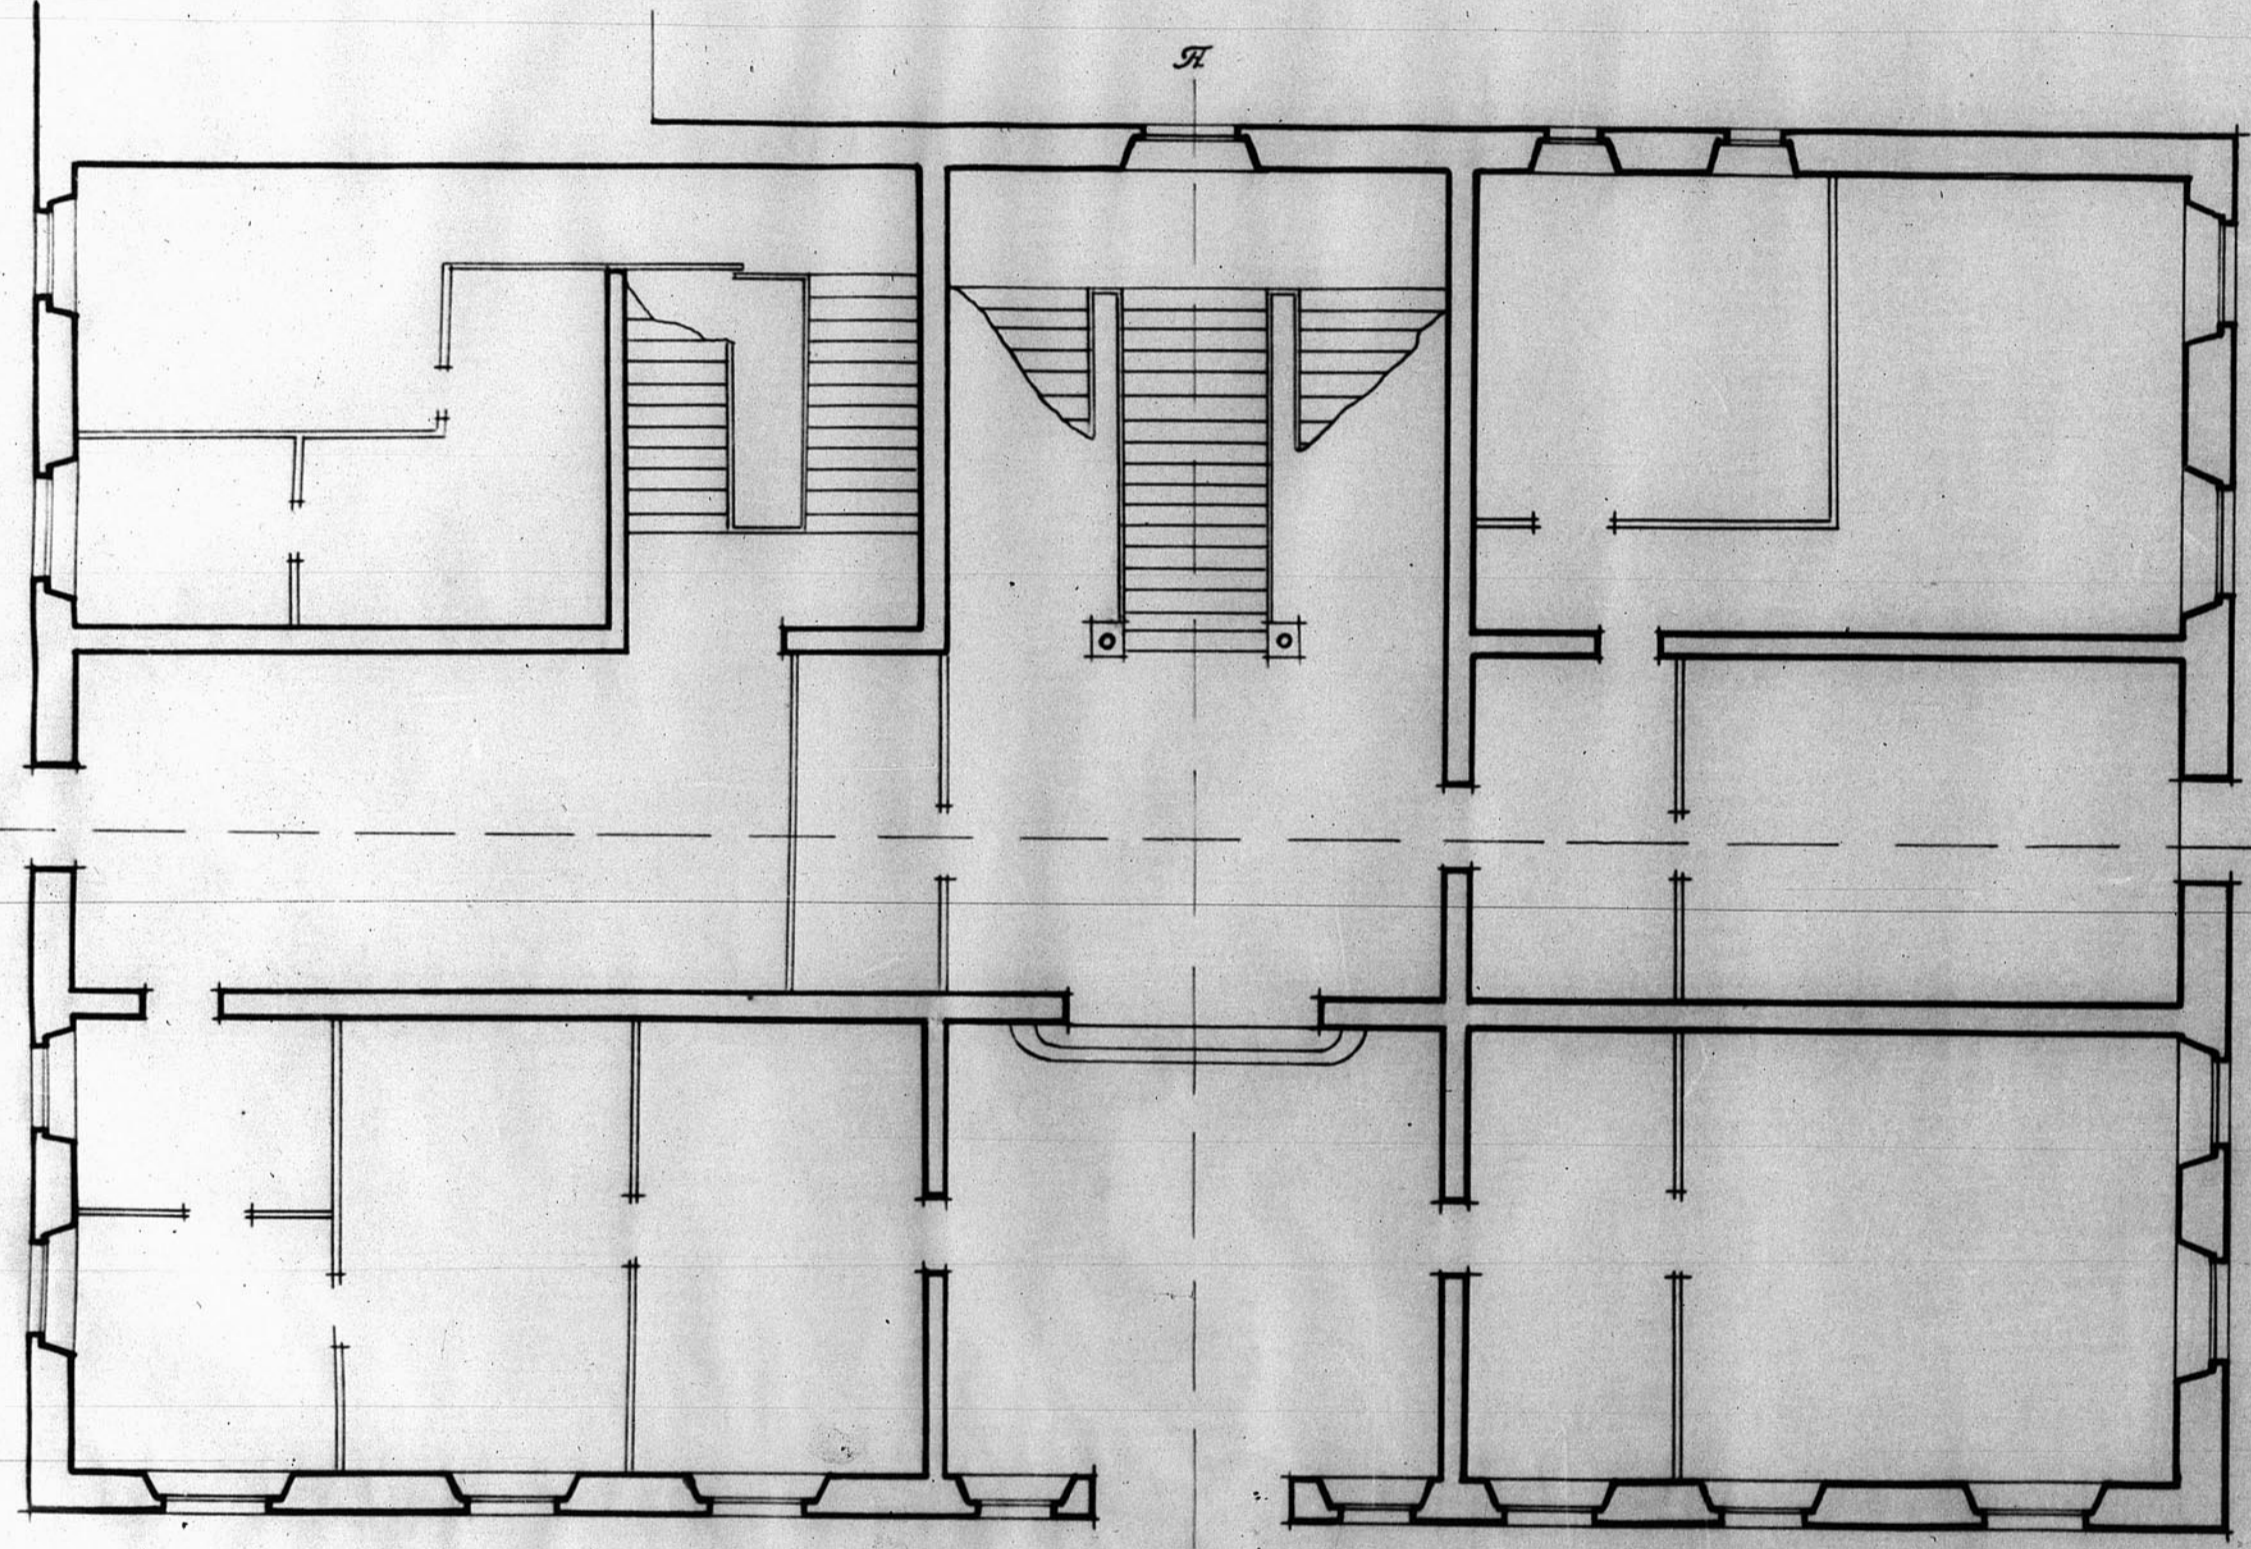

*-Planta Baja.-*

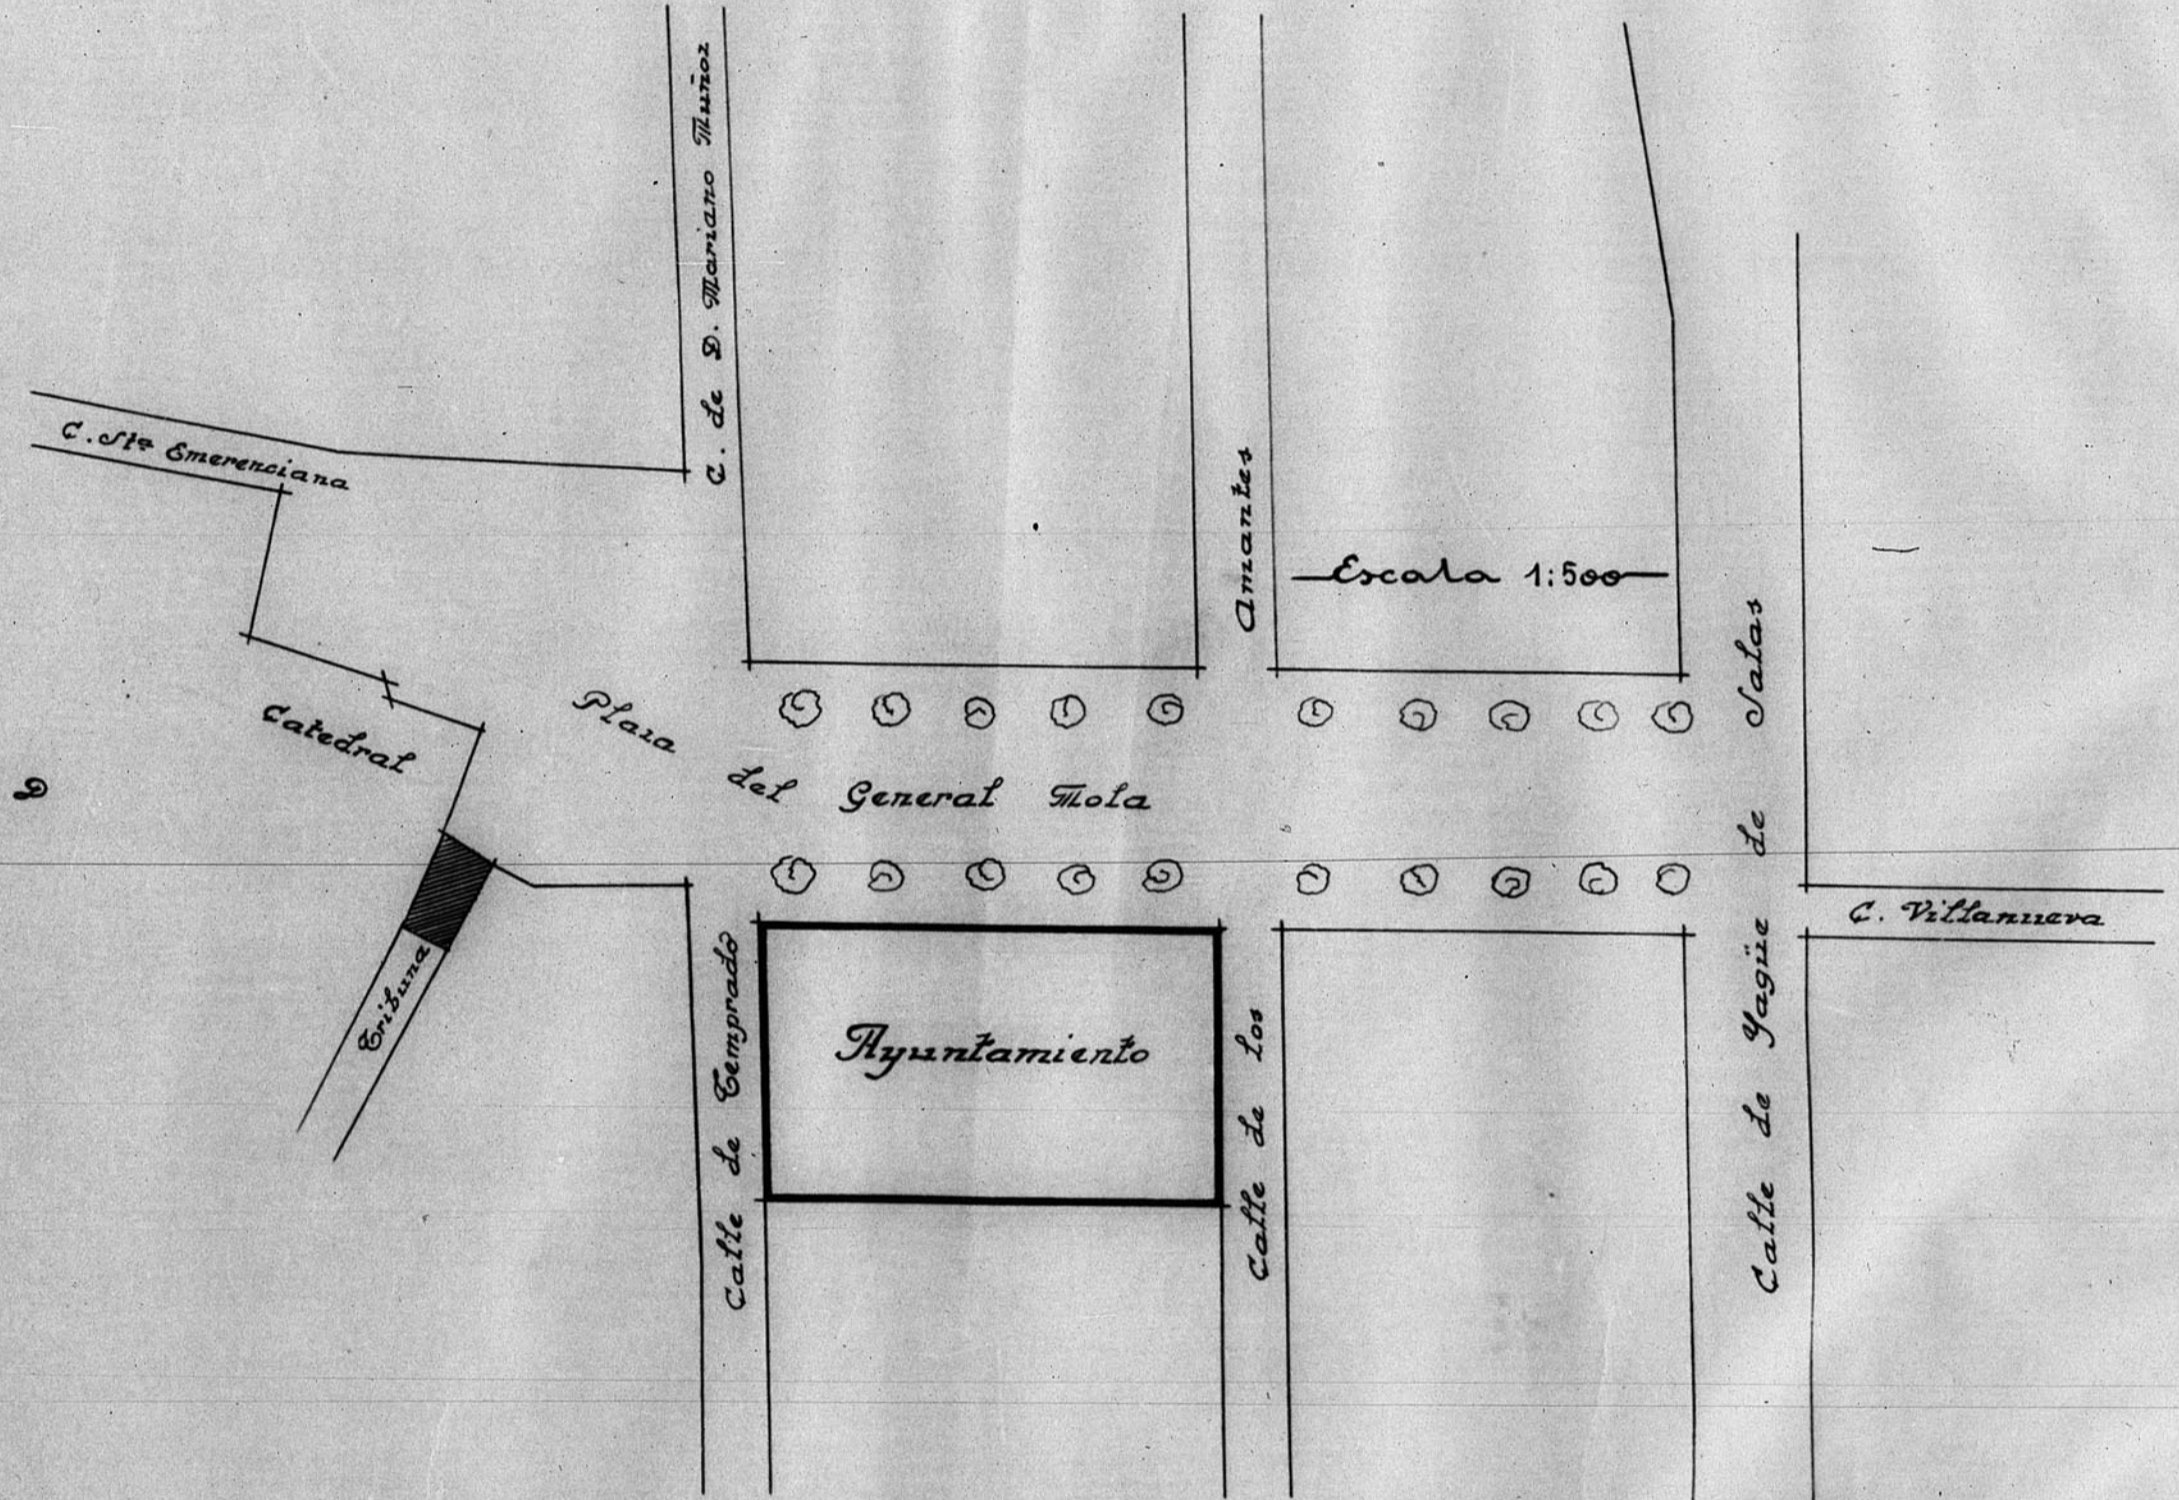

*Escala 1:500*

*Ceruel 20 de Mayo 1940.*  
*El Arquitecto.*

*Emplazamiento.*  
JUNTA DE CONSTRUCCION DE LA PROVINCIA  
DE TERUEL  
Números de Archivo 130

*Josep Puente Vellada*

