
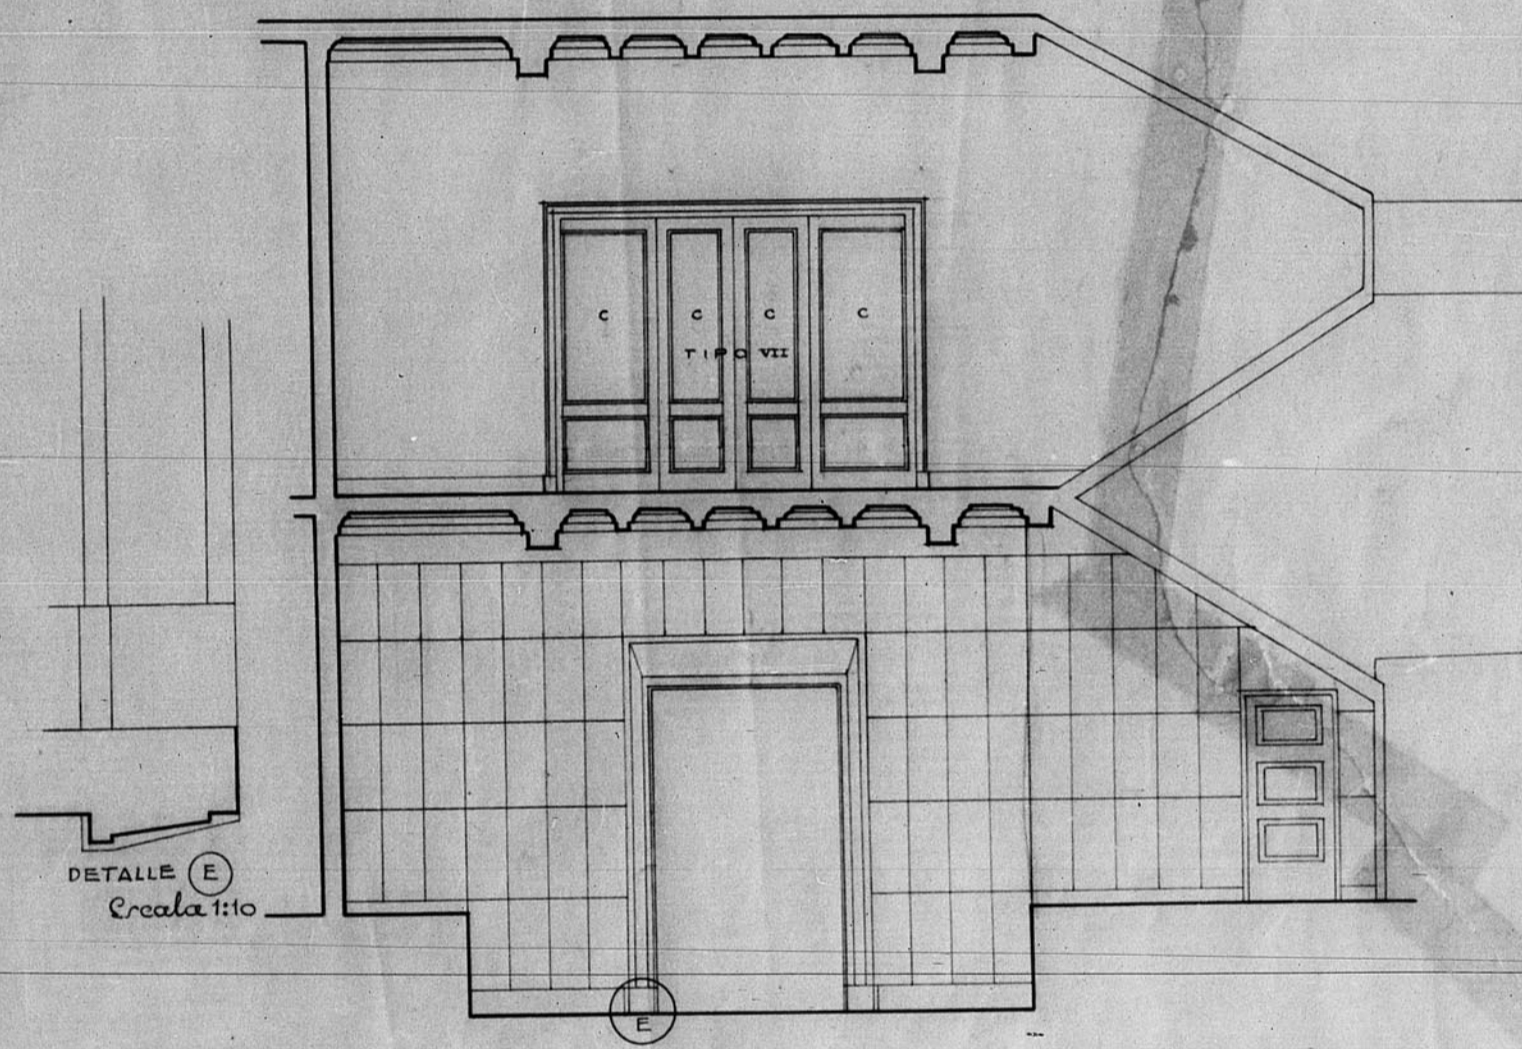
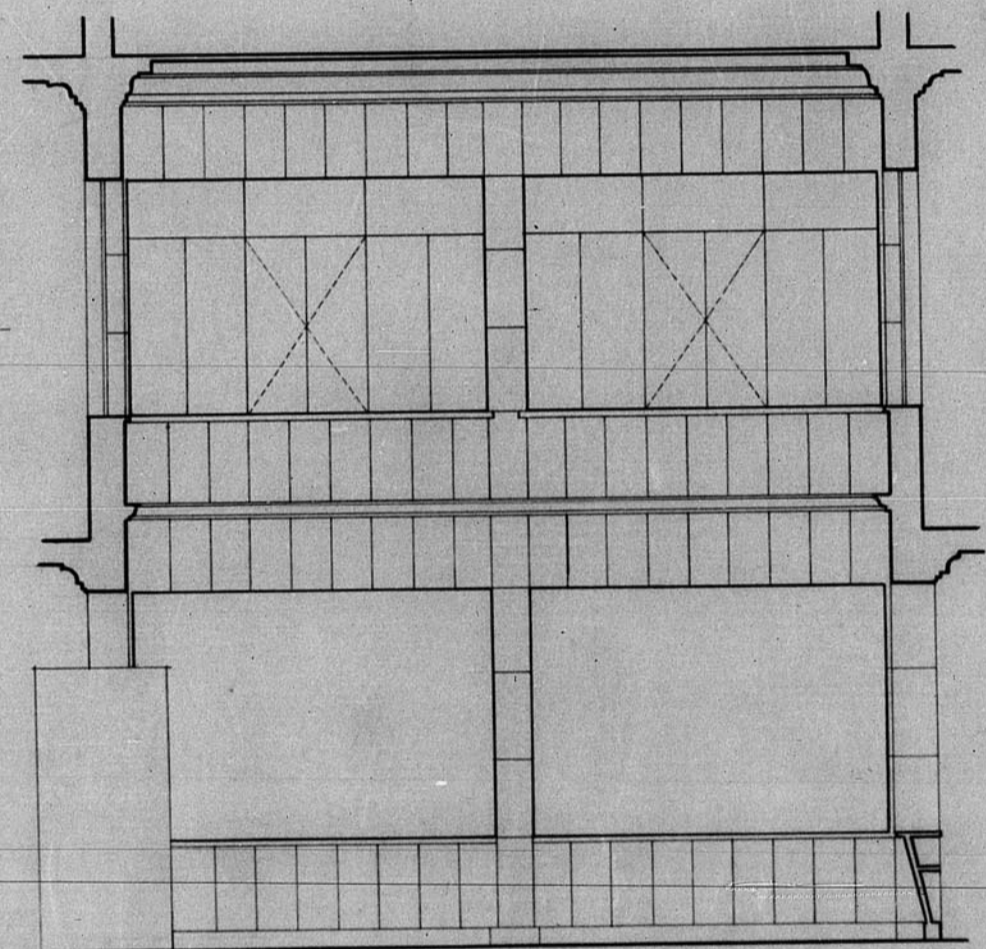
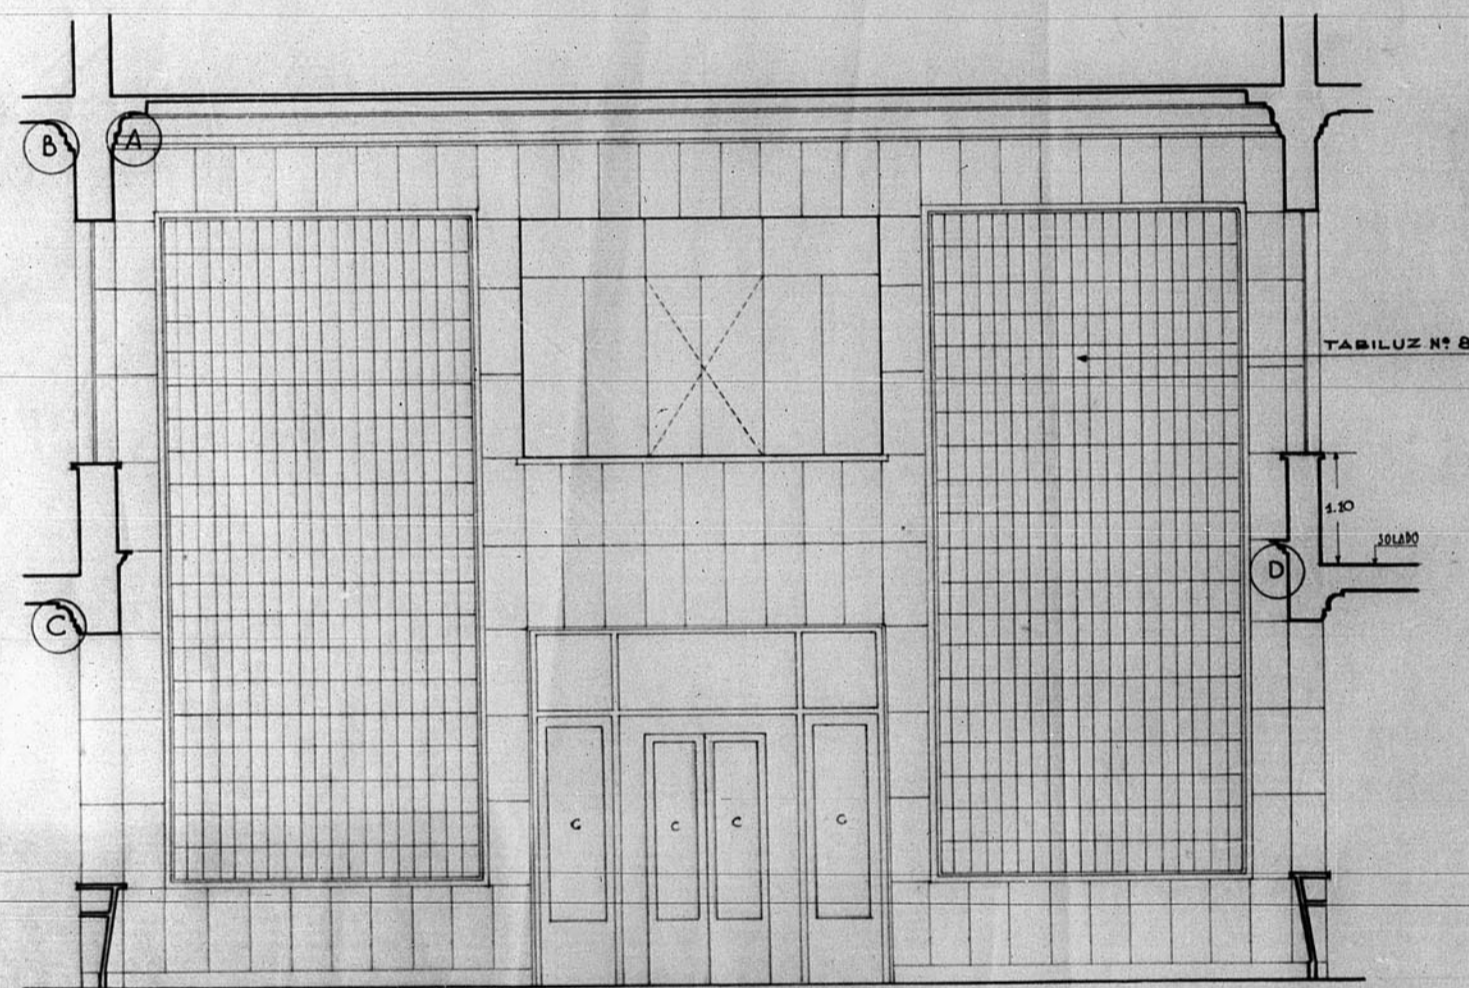


12.904

Delegación de Hacienda  
Detalles patio de público y Vestíbulo planta baja y 1ª  
Escala 1:50

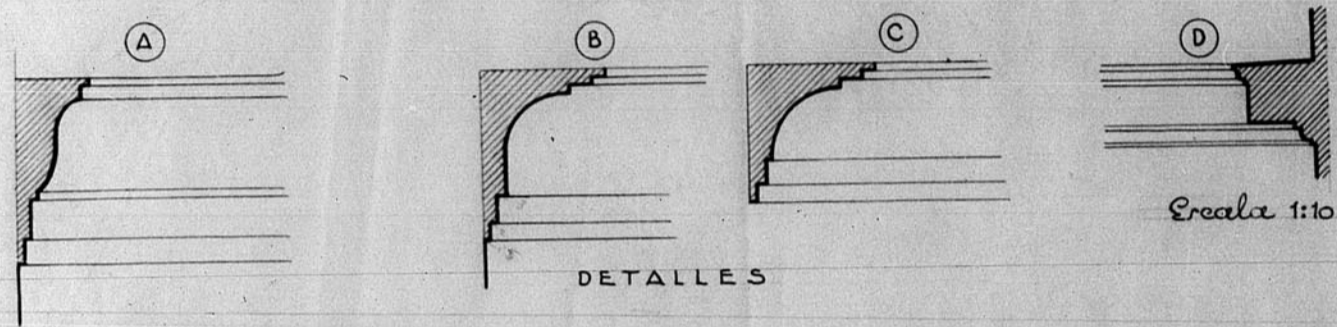

DETALLE E  
Escala 1:10

TERUEL - MARZO - 1955

EL ARQUITECTO  
*Fernando Bellver*

ARCHIVO DE LA COMARCAL DE  
TERUEL -  
BANDEJA N.º 11 PLANO N.º 499

