



13.354

RECONSTRUCCIÓN DE LA CASA-CONVENTO  
PARA LAS SIERVIS DE JESÚS.  
PLAZA BRETON NÚM. 5.- TERUEL.

TERUEL, ABRIL 1943  
EL ARQUITECTO,

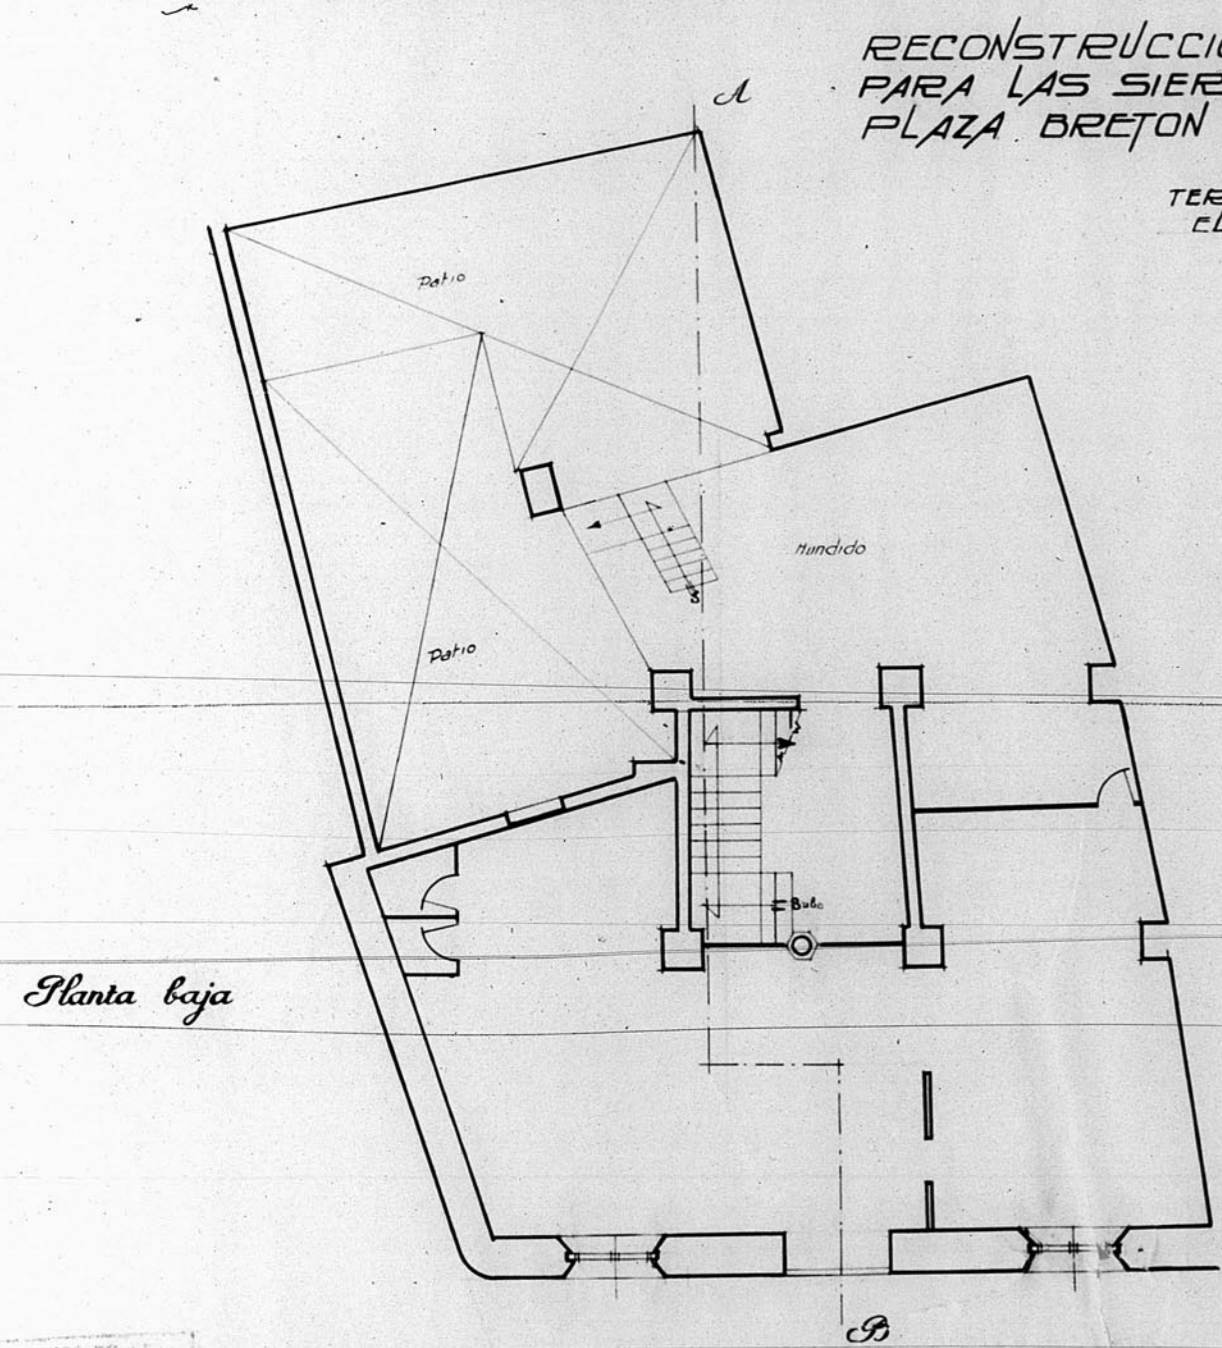


Planta baja

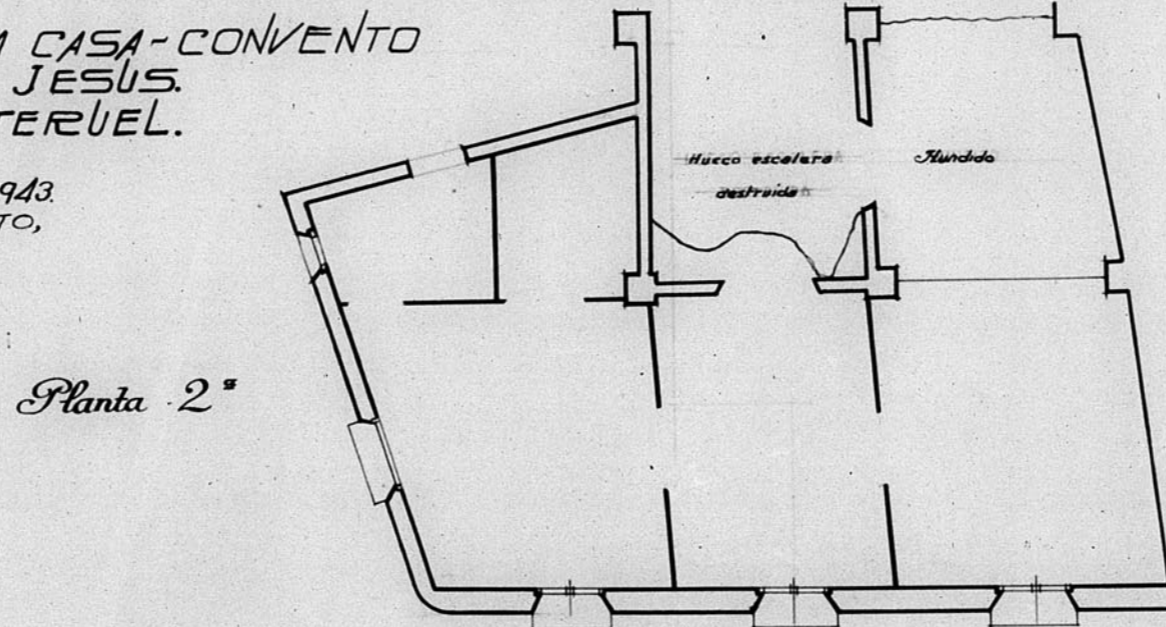


Planta 2ª

ESTADO ACTUAL

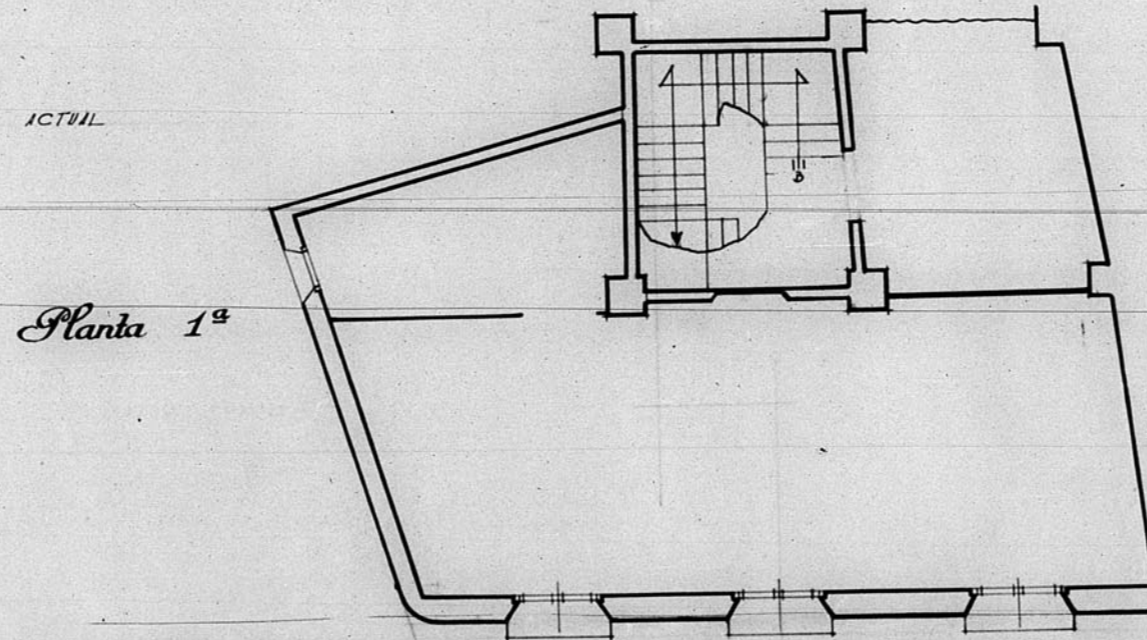


Planta 1ª

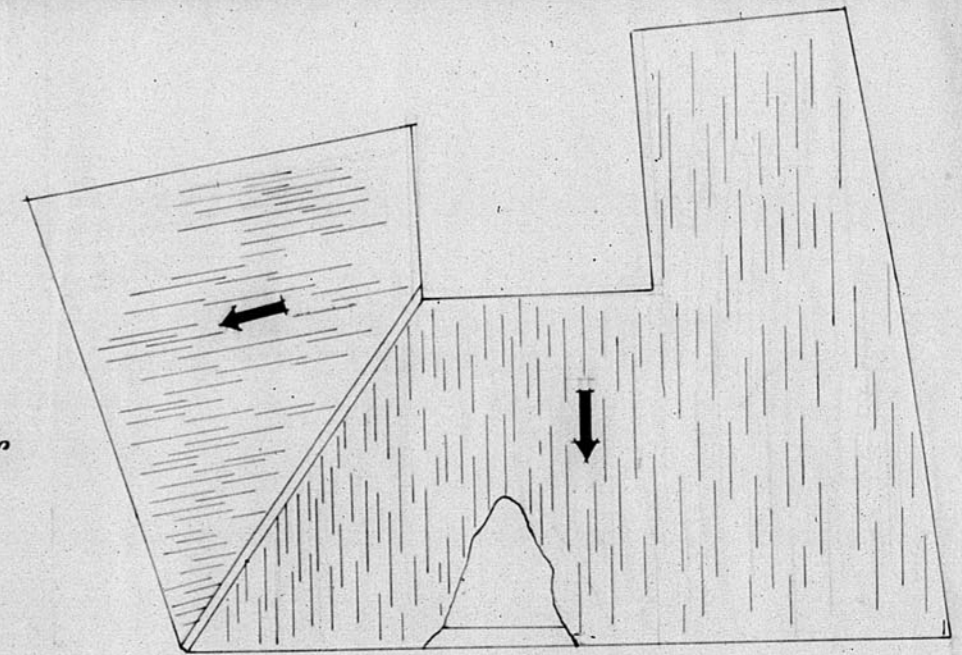


Cubiertas

Escala 1:100

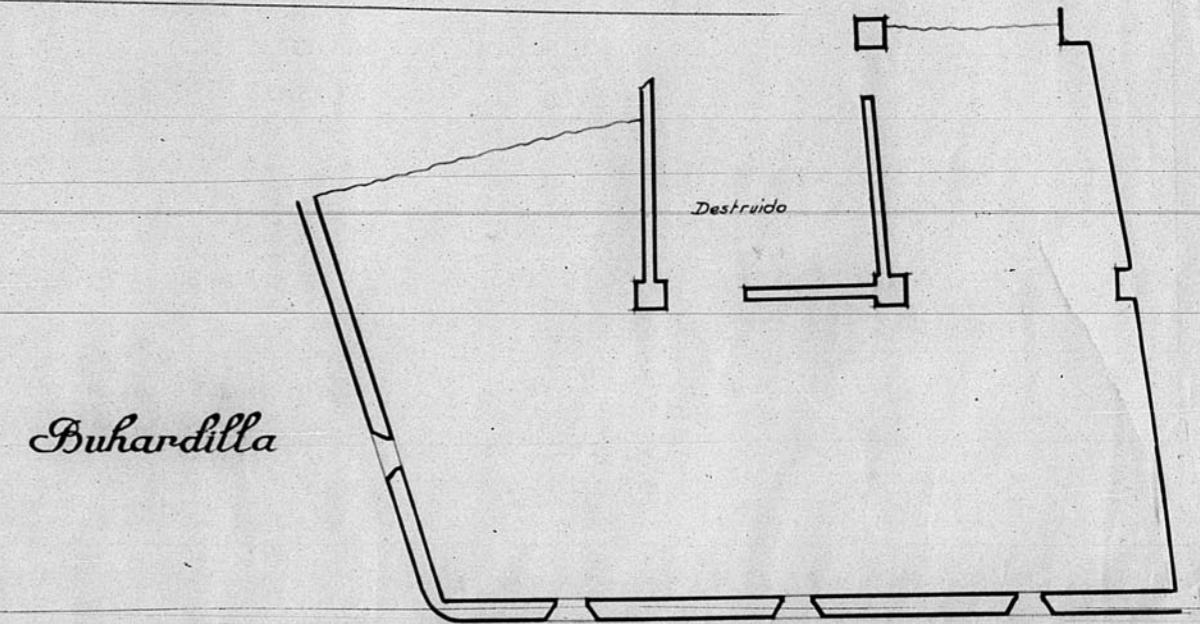

Buhardilla

ADMINISTRACIÓN GENERAL DEL ARQUITECTO  
ADOPCIÓN DE PROYECTO  
SPD

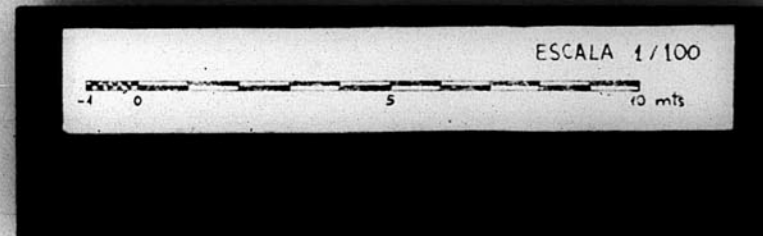

143

12

147

592