

H.CE-13.

CELADAS. Manzana 6. nº 5.


Reconstrucción de la casa de Vd.^a de Joaquín González Clamonte

ESTADO ACTUAL
ESTADO & REFORMA


1:100
1:100

J. M. Asente

13 061

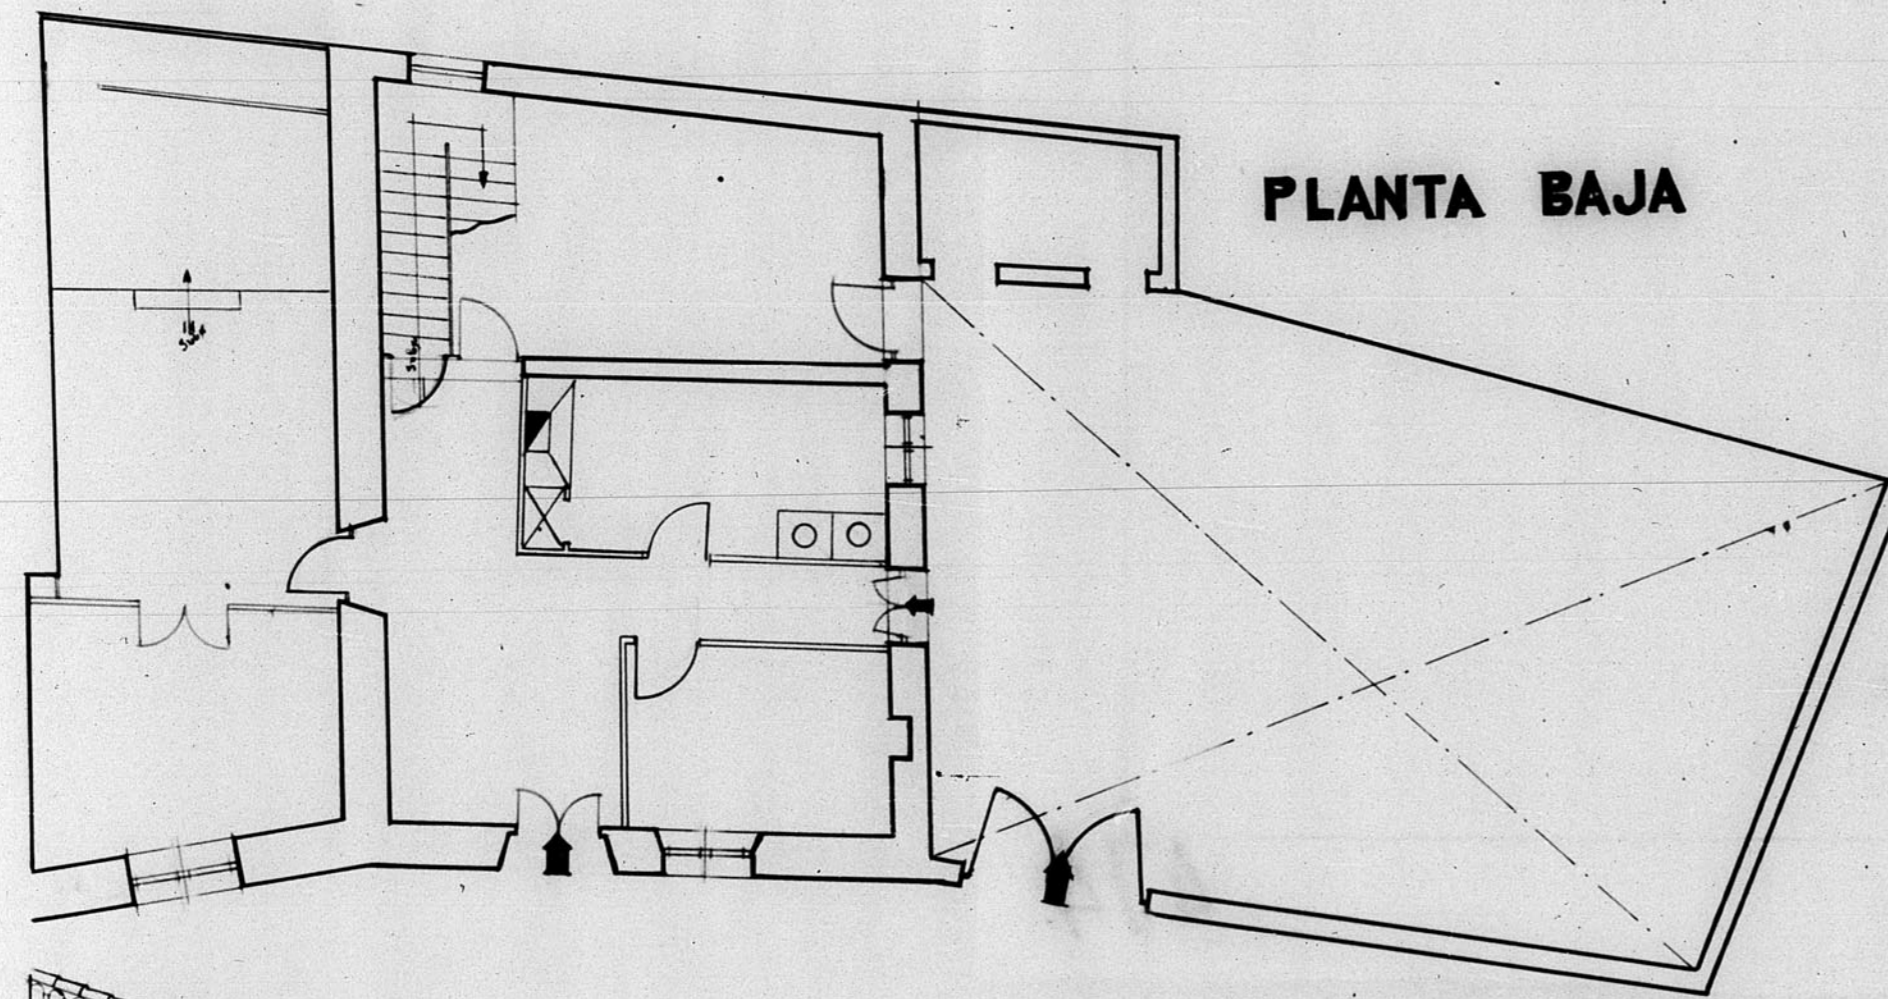

PLANTA BAJA

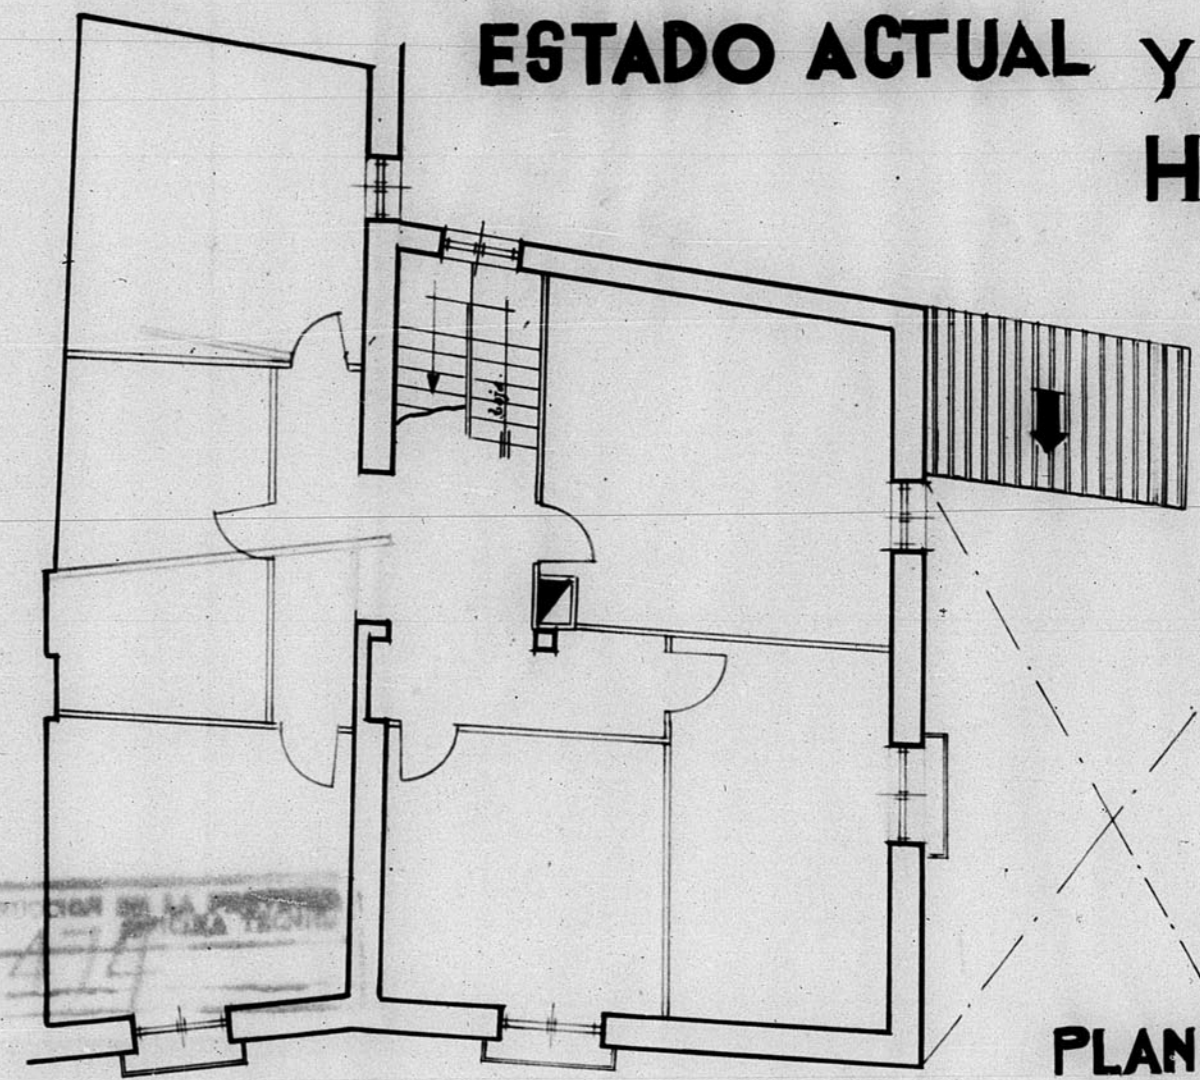


ESTADO ACTUAL y REFORMA.
H.CE-13.

PLANTA 1ª




ALZADO OESTE

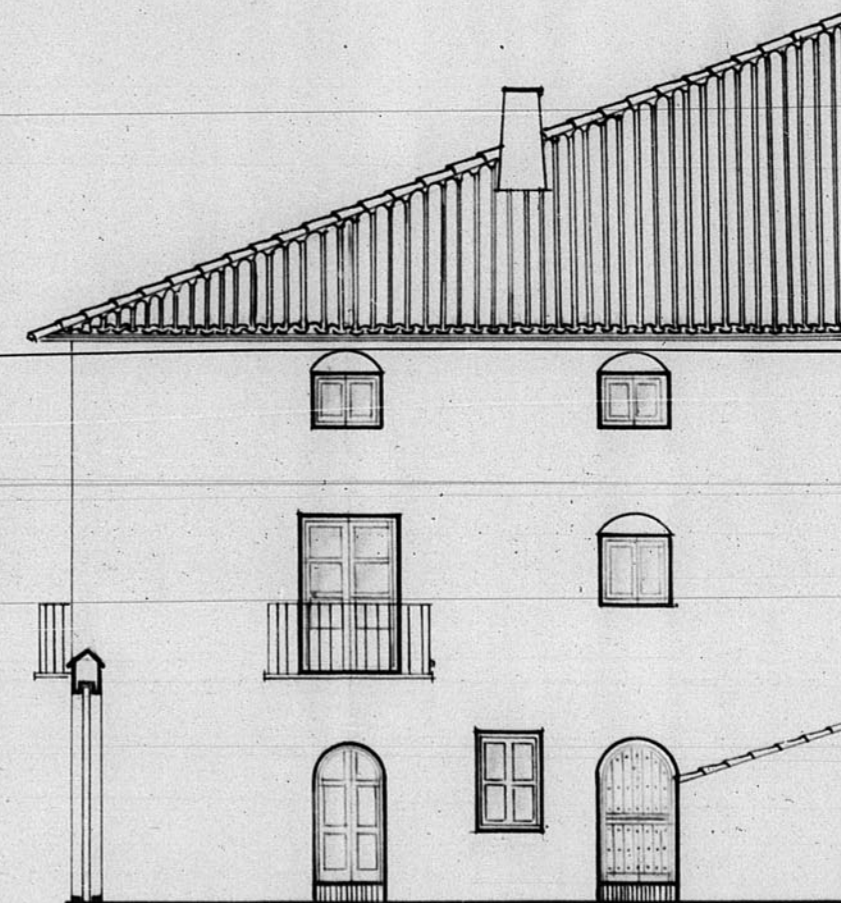

ALZADO SUR

ESCALA 1/100

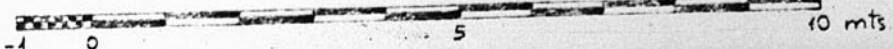

COPIA DE CONSTRUCCIÓN DE LA PROYECTO DE TRABAJO
Número de Archivo: 475

COPIA DE CONSTRUCCIÓN DE LA PROYECTO DE TRABAJO
Número de Archivo: 475