


12.238

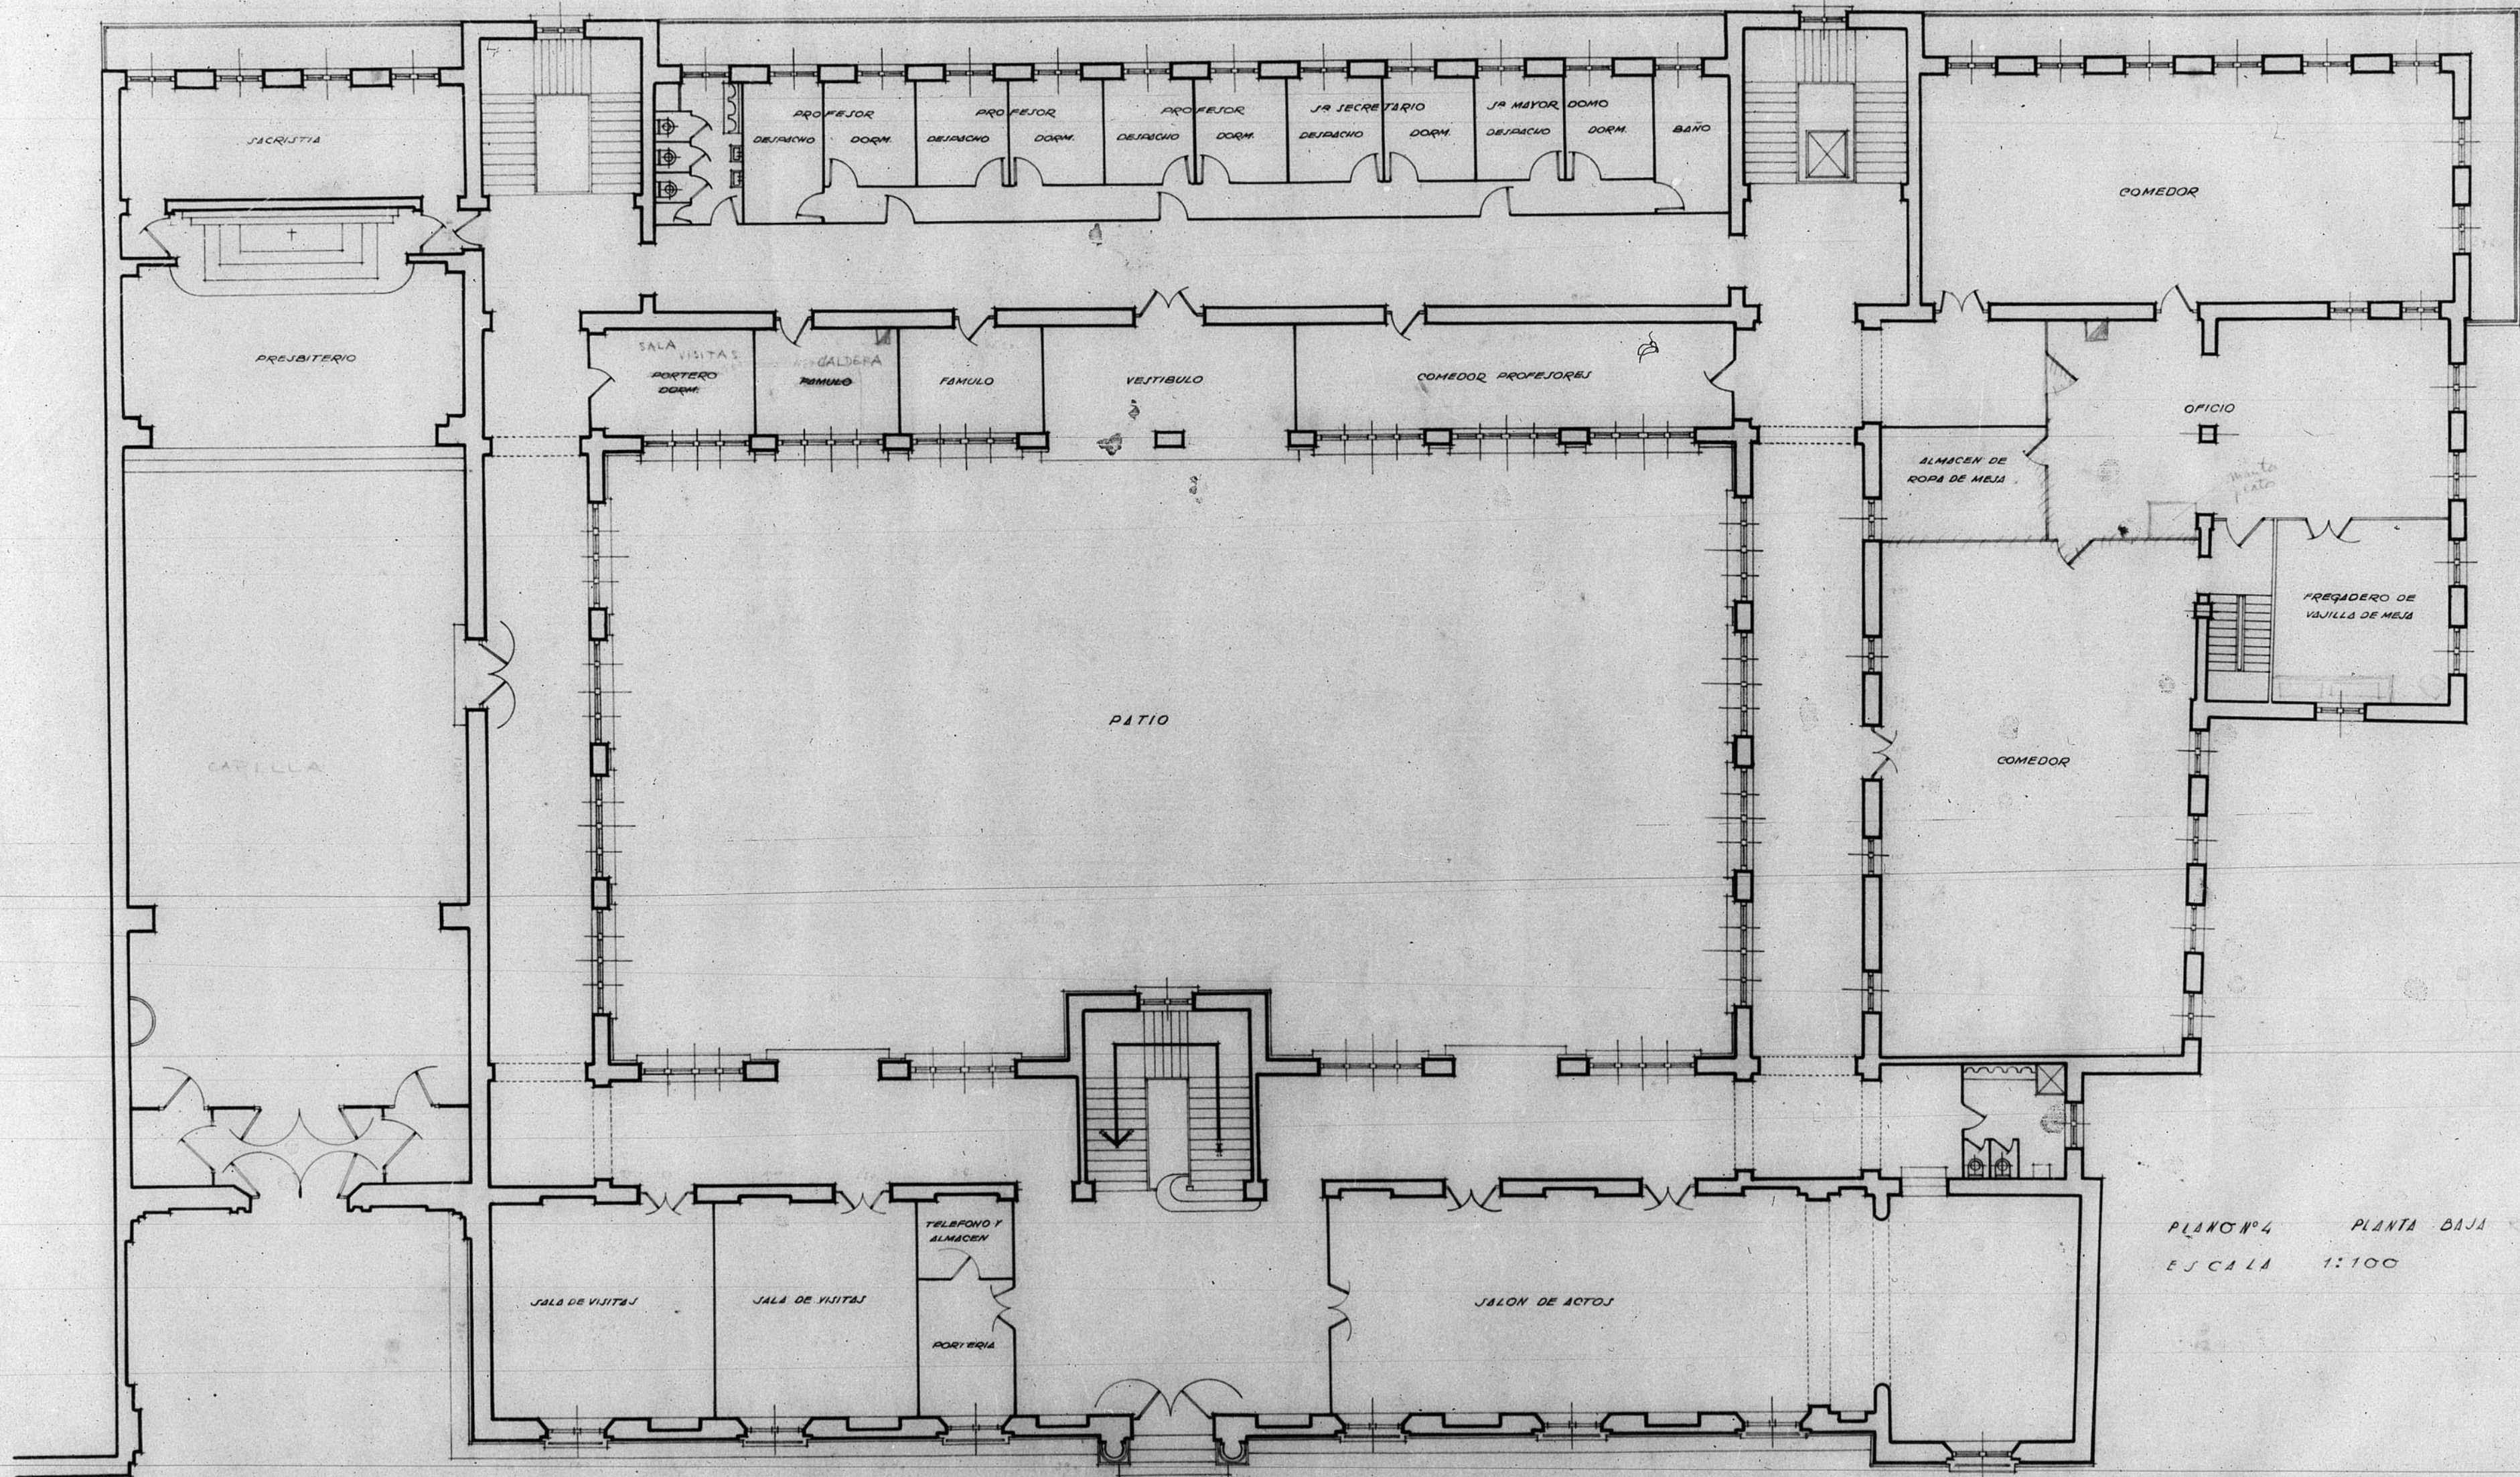

PLANO N° 4 PLANTA BAJA REFORMADA  
ESCALA 1:100

12.239

ARQUITECTO DE LA COMUNIDAD DE  
ARAGON N.º 10 PLANO N.º 4