


13.380

13.380
B-5 2 132

Reconstrucción del Ayuntamiento de Valdecebros

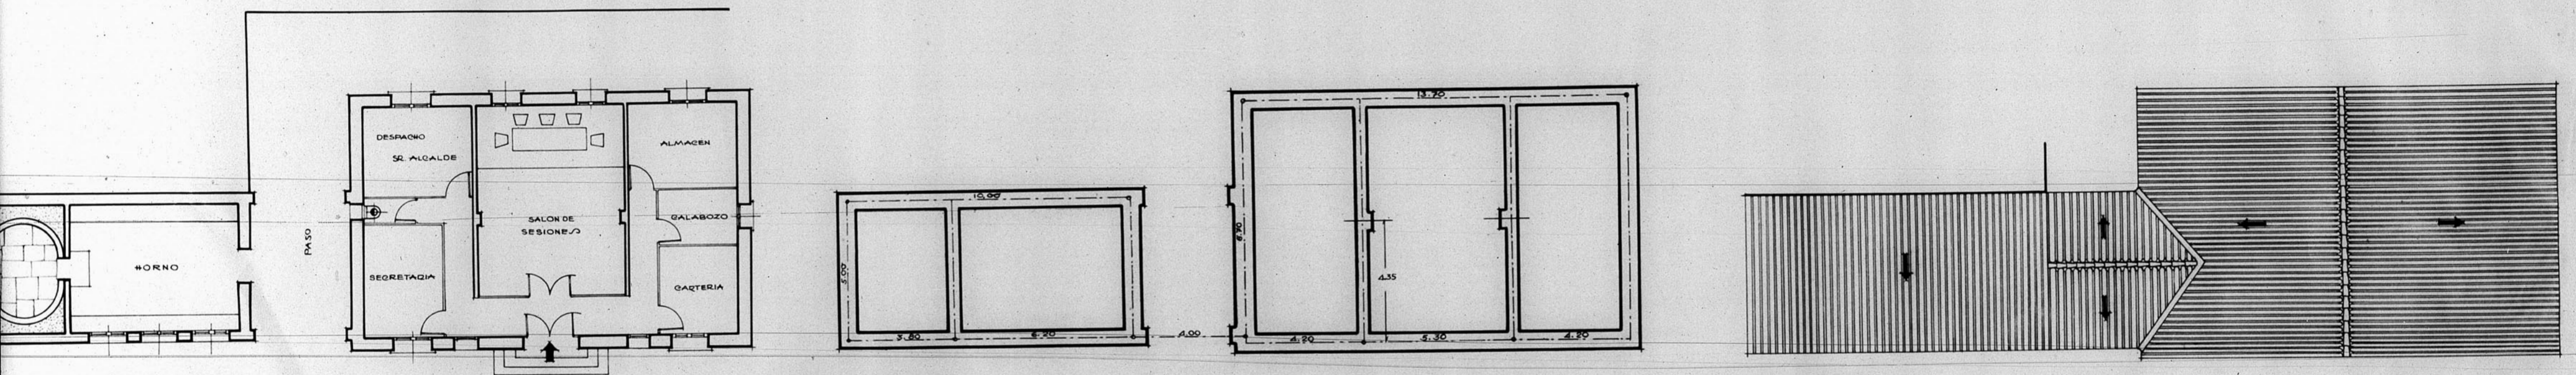

PLANTA BAJA

CIMENTOS

CUBIERTA

ESCALA 1:100
TERUEL - MAYO - 1950
EL ARQUITECTO,

ARCHIVO DE LA COMARCA DE
TERUEL
BANDEJA N.º 3 PLANO N.º 660

