


12.868


P. 4 u 87

Proyecto de reconstrucción del Pabellón de Dementes - Mujeres - Teruel -


ESCALA 1:100

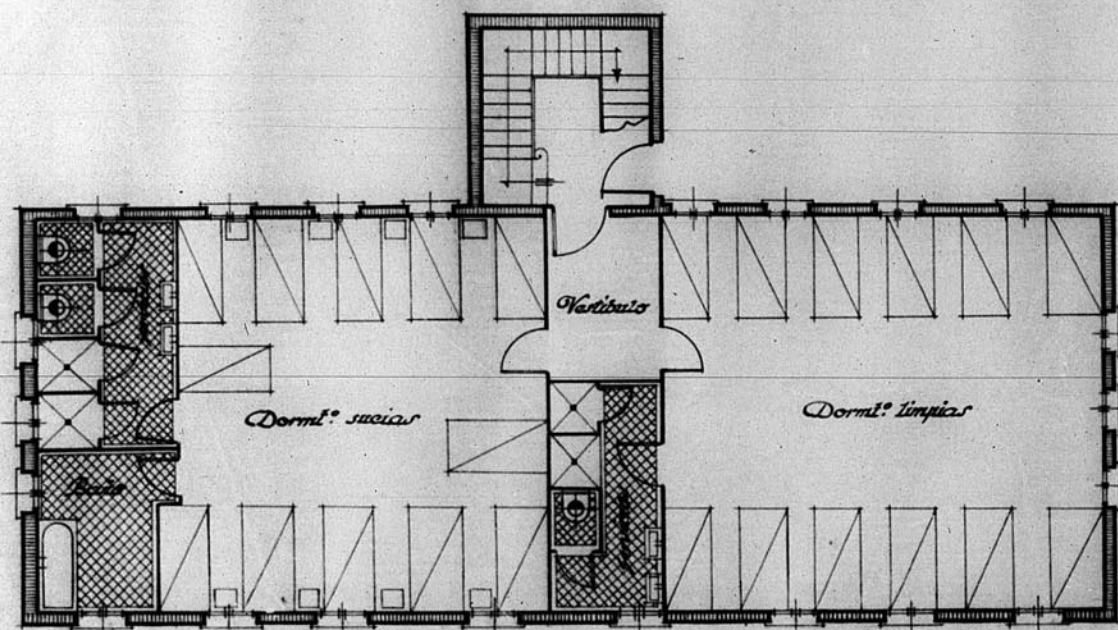

Planta baja

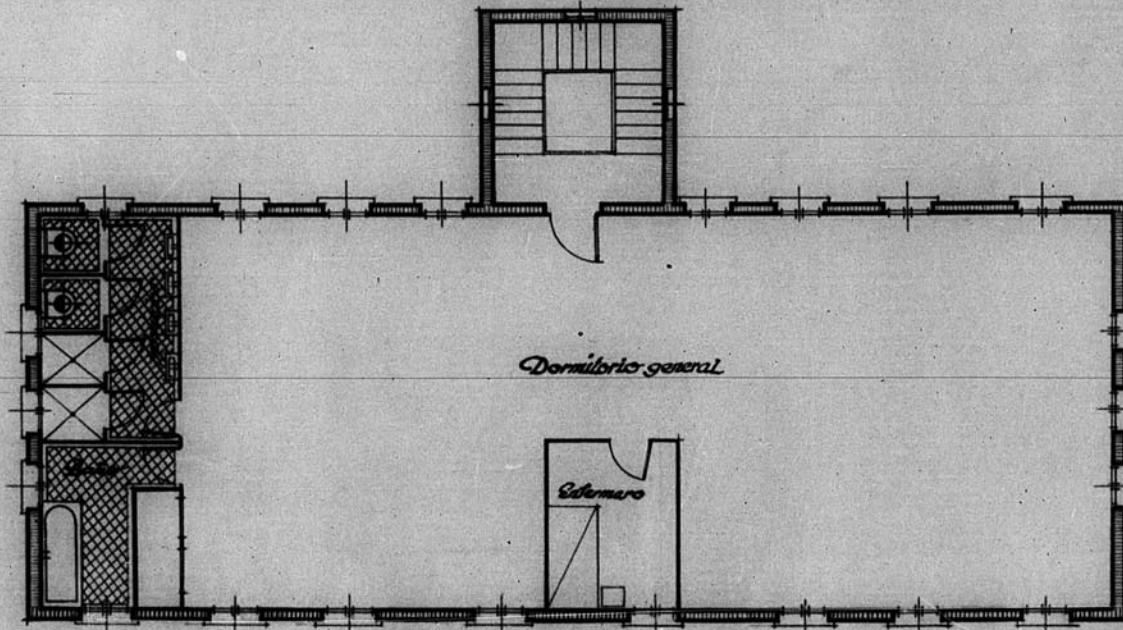

Planta primera

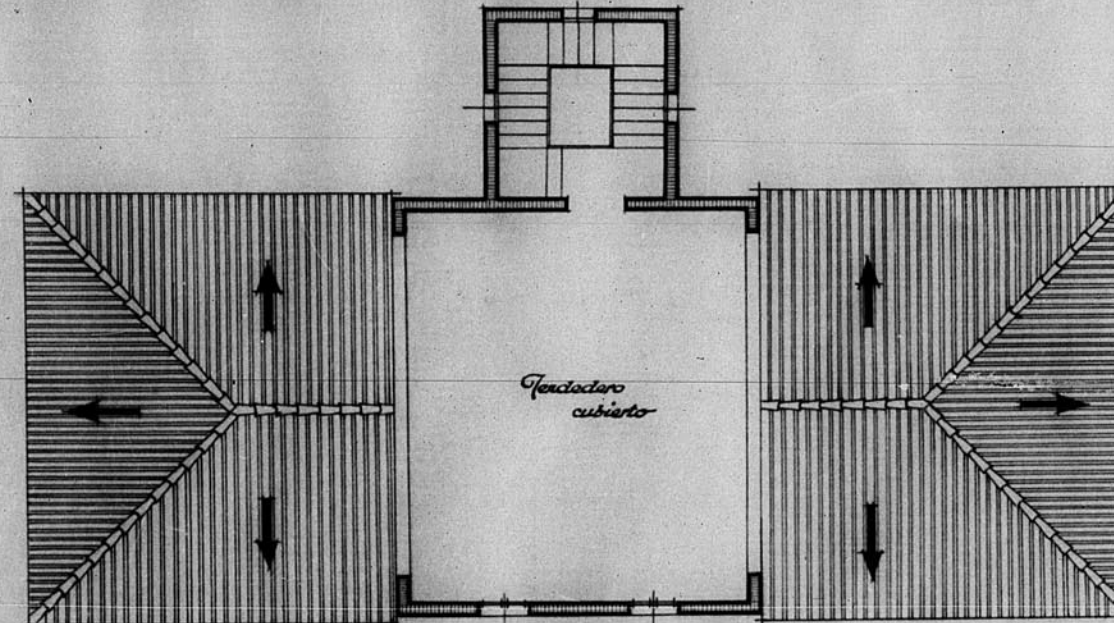

Planta segunda

TERUEL - ABRIL - 1951

EL ARQUITECTO,

*[Signature]*

