


12.533

Dirección General de Regiones Devastadas  
Arquitectura  
Barriada de las "Cuevas del 7" Grupo de casas.  
Escala 1:100

12.533

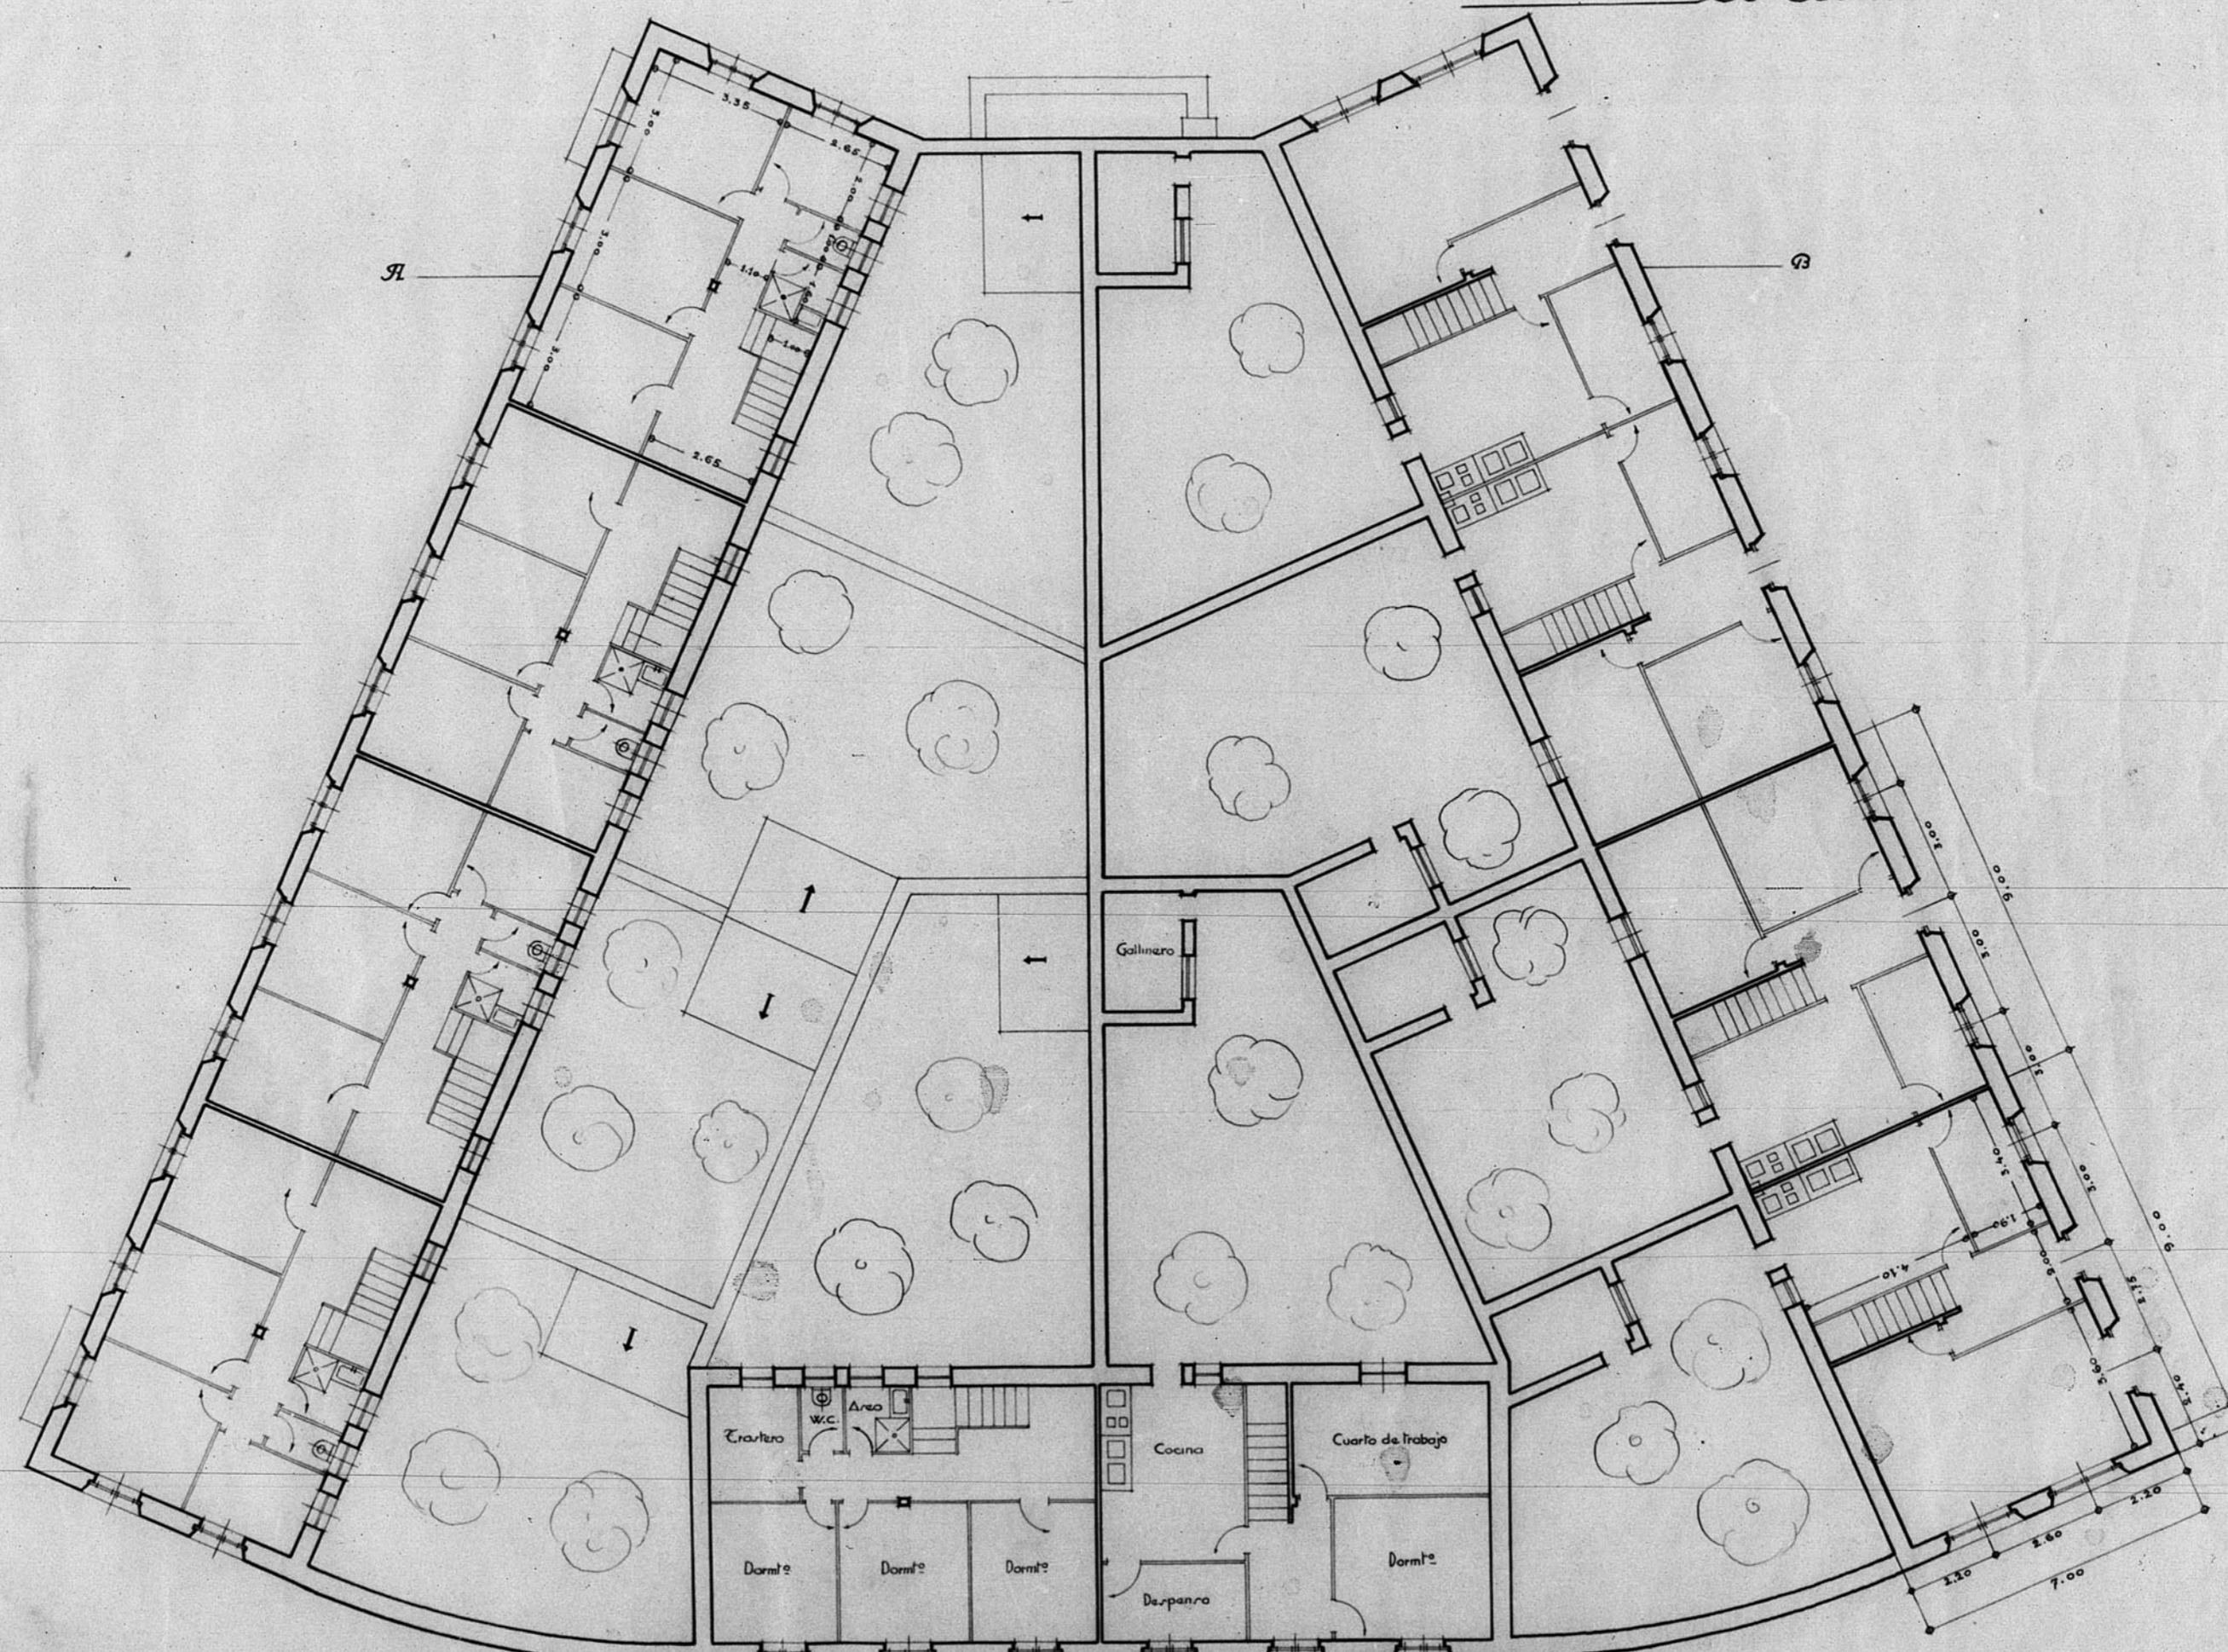

Planta primera


Planta baja

Caruel, Julio de 1940  
El Arquitecto

*Julio de Caruel*

Junta de CC.  
de 1941  
Número de Archivo 132

147

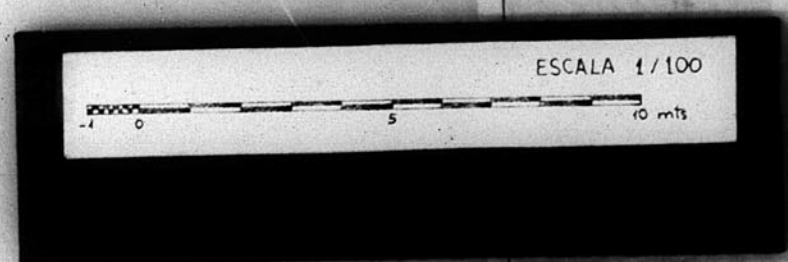

581