

H.CE. ~ 14.

CELADA
Reconstrucción de la casa de Juan F. Ferrer.

ESTADO ACTUAL
ESTADO DE REFORMA

1:1 ar.
1:1 ar.


J. M. Ferrer

ESCALA 1/100


0 5 10 mts

13049


REFORMA
H. CE. ~ nº. 14.

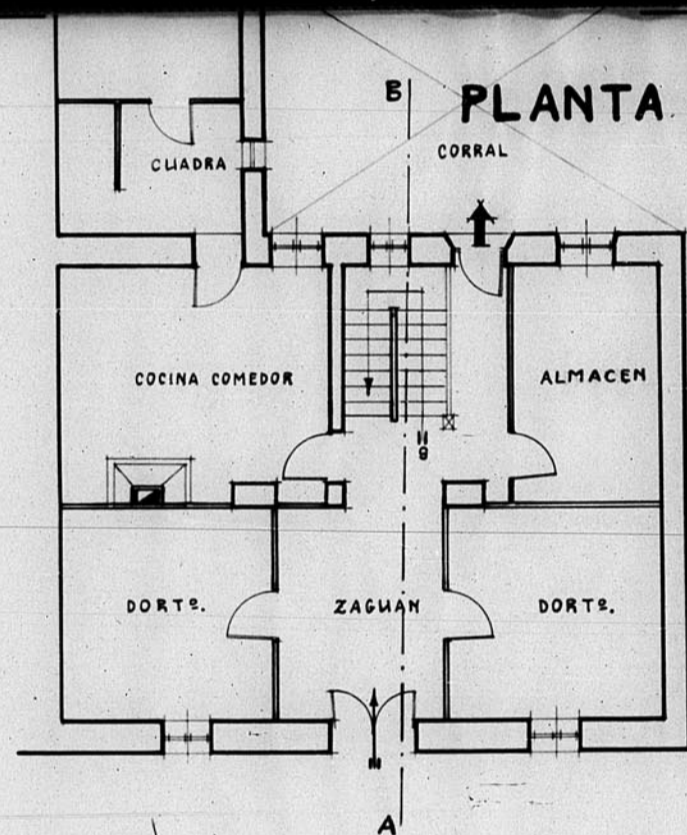

PLANTA BAJA

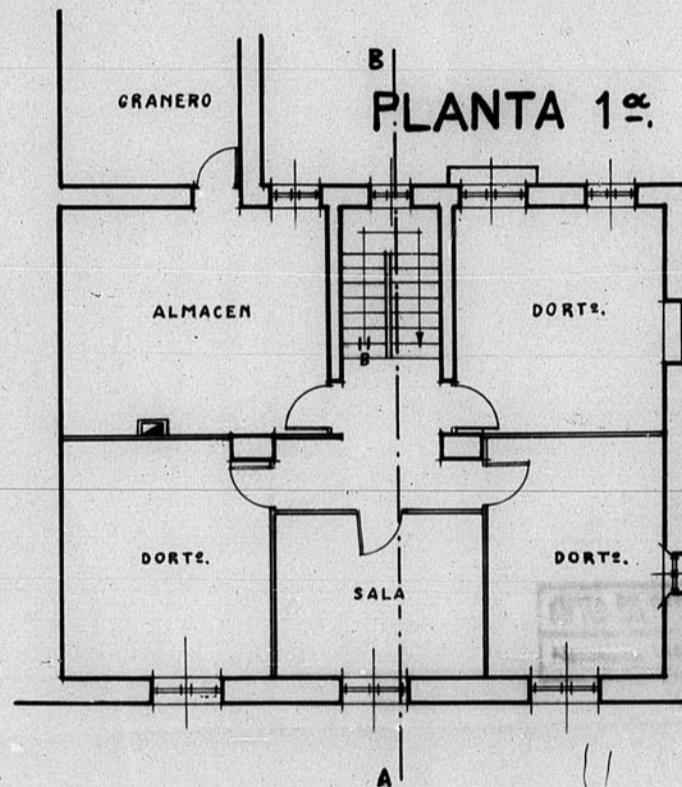

PLANTA 1ª

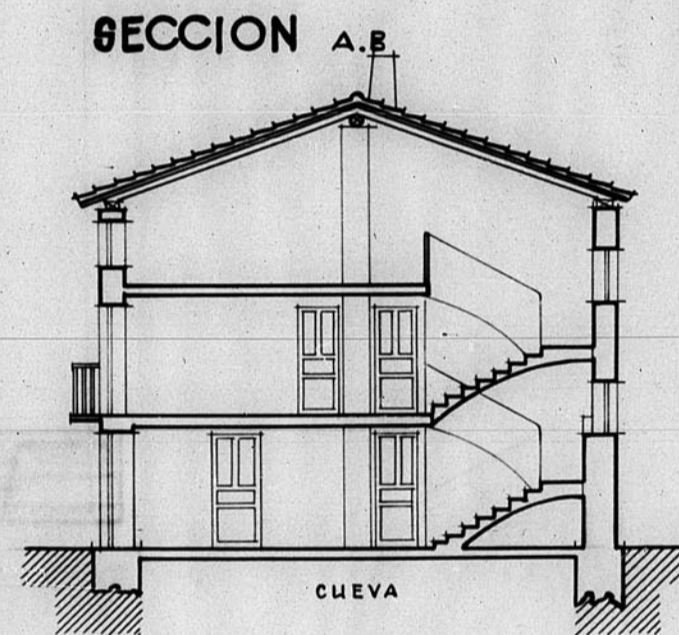


SECCION A.B


ALZADO N.



ALZADO S.

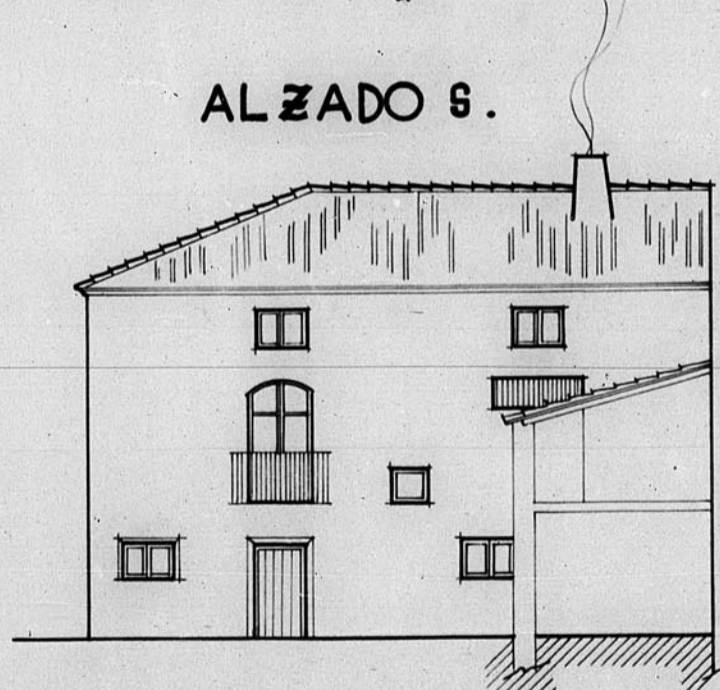

ALZADO O.

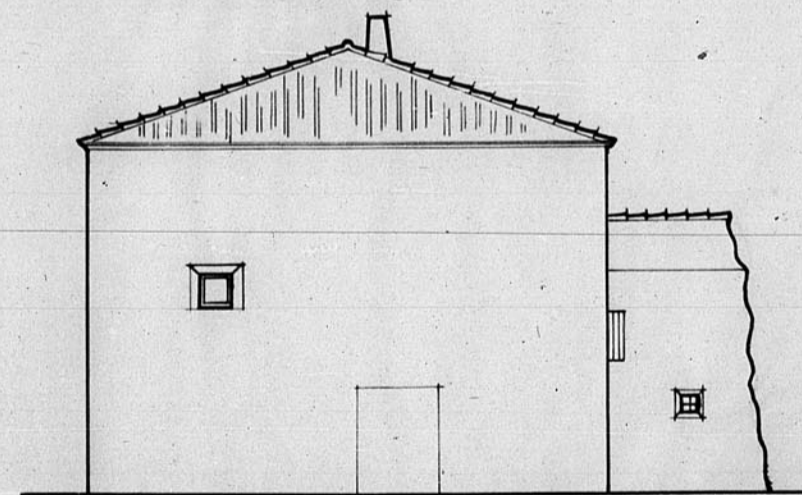

JUNTA DE CONSTRUCCION DE LA PROVINCIA DE TERUEL
Nº. 489-