


15.842


13842

157 m. Tulo de 9.
 75 m. W. 1 KBA 1 1/2
 12 m. m. g. p. m.
 1 m. m. g. p. m. p. m. p. m.
 2 m. m. g. p. m. p. m. p. m.
 1 m. m. g. p. m. p. m. p. m.


Ayuntamiento de Sarrión.

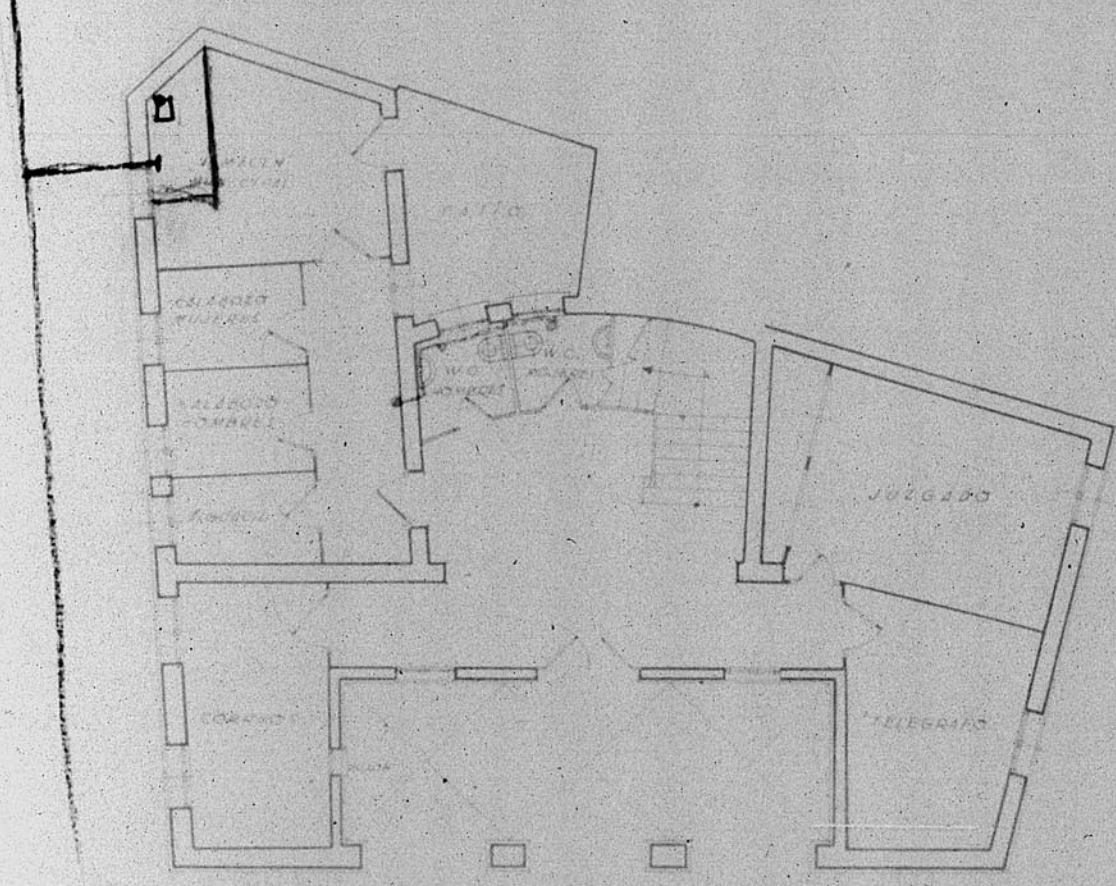

Planta baja

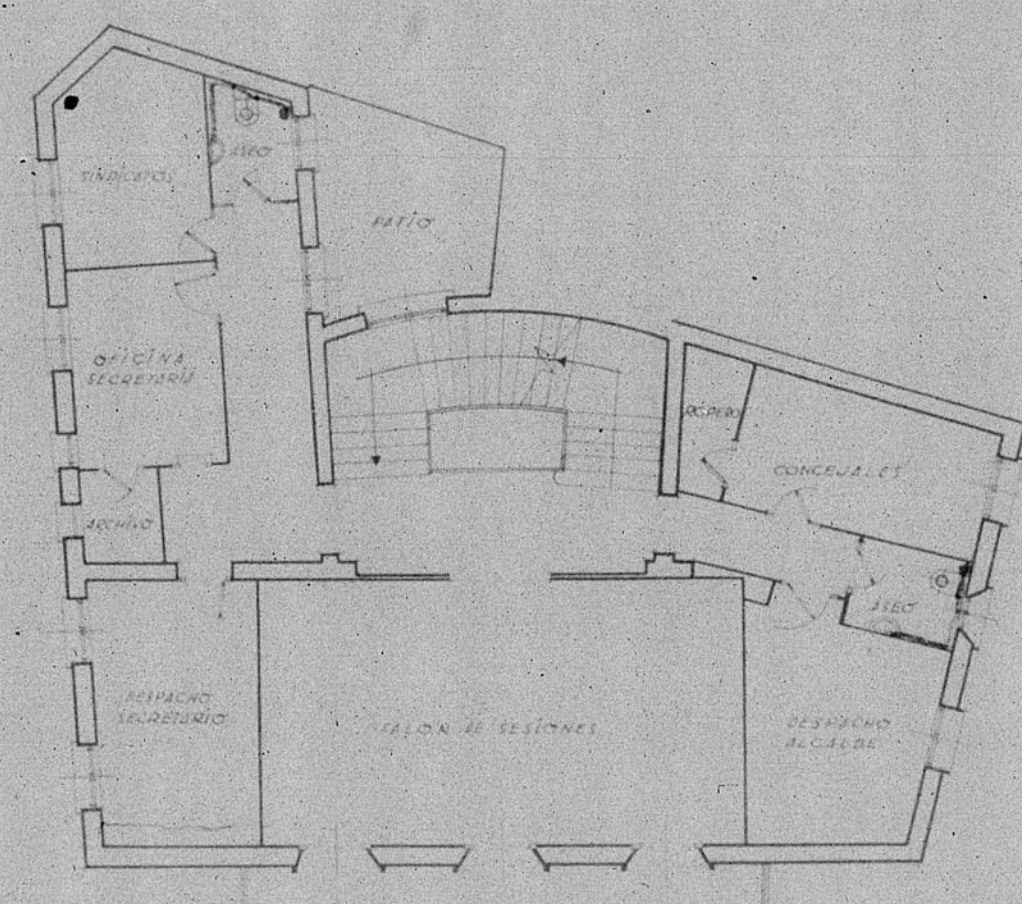

Planta segunda

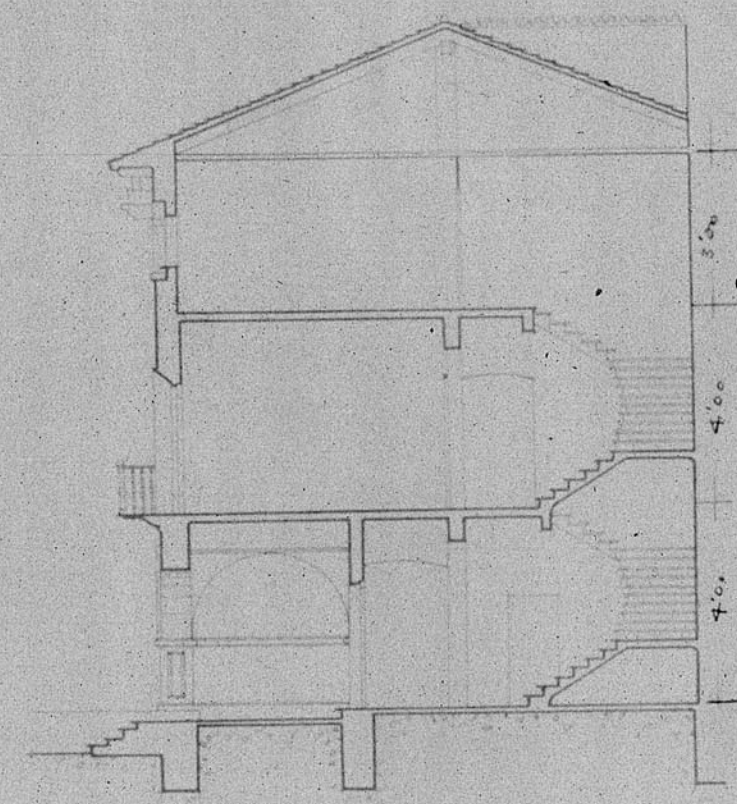

Sección

Escala 1/100




13.942

Dirección General de Regiones Desartadas

Arquitectura

Seminario - Teruel

Escala 1:100

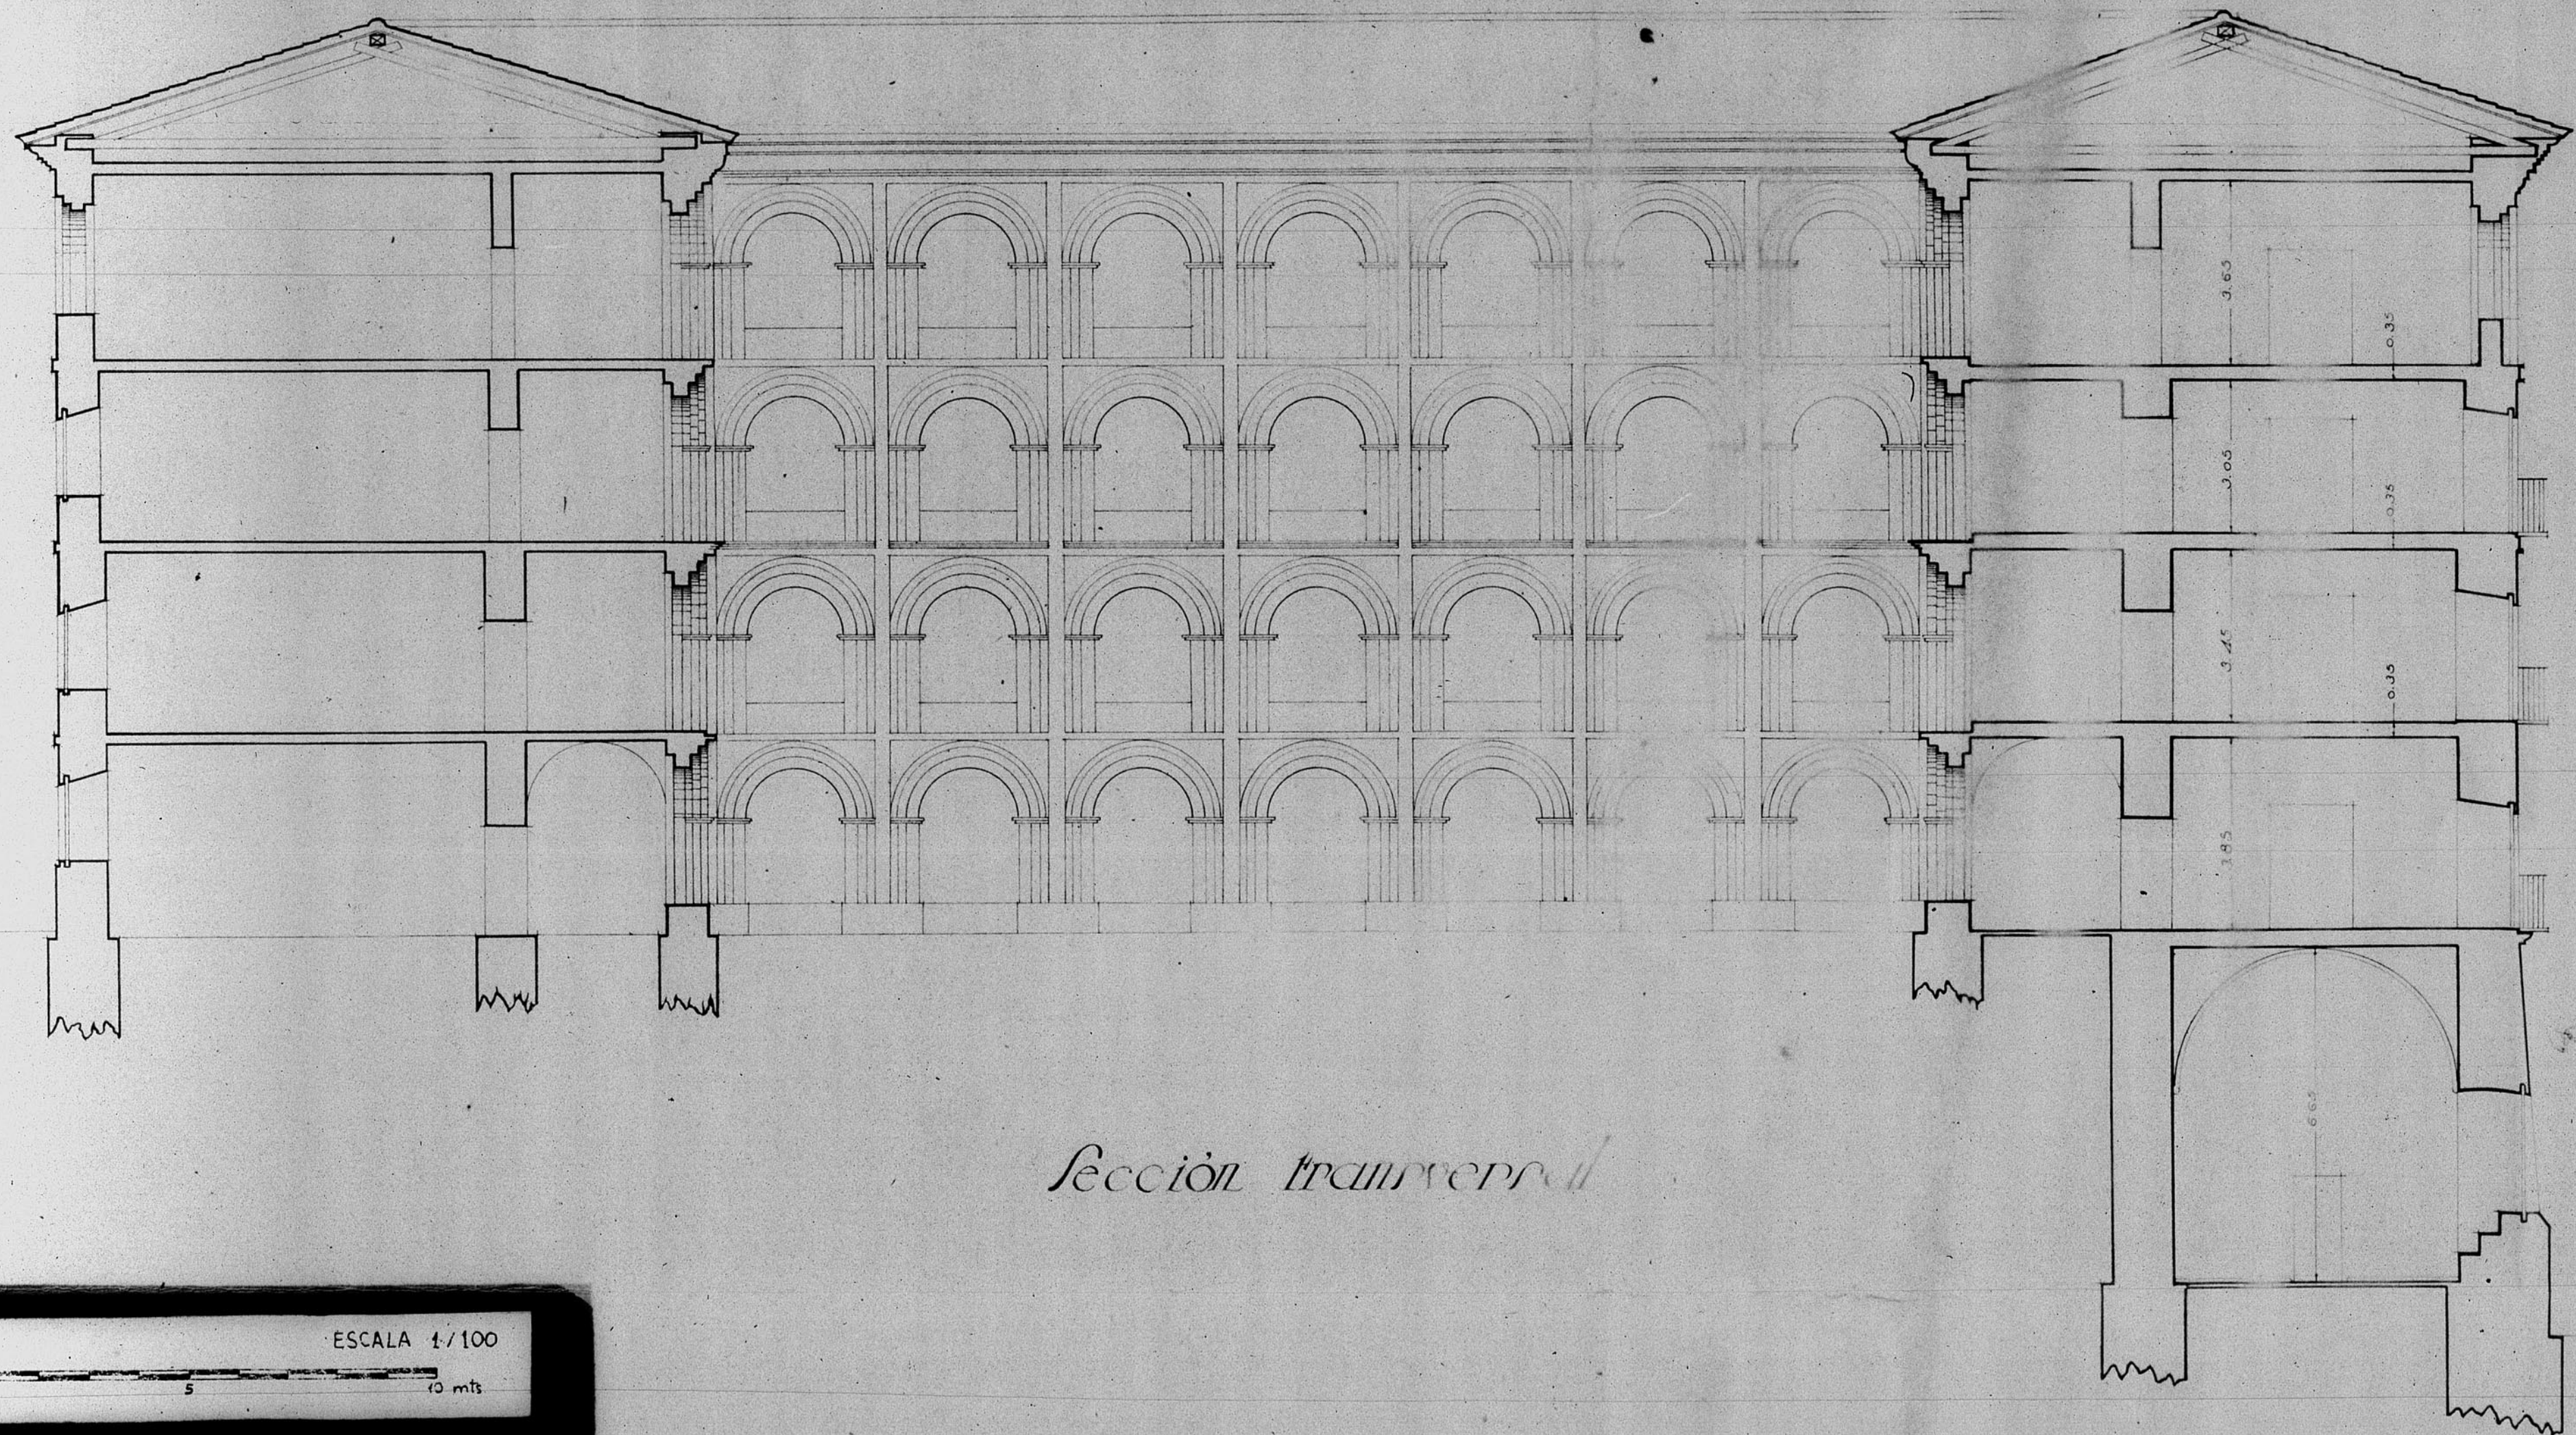

Sección transversal

