



13.474

13.474

BAJERA 4 1927

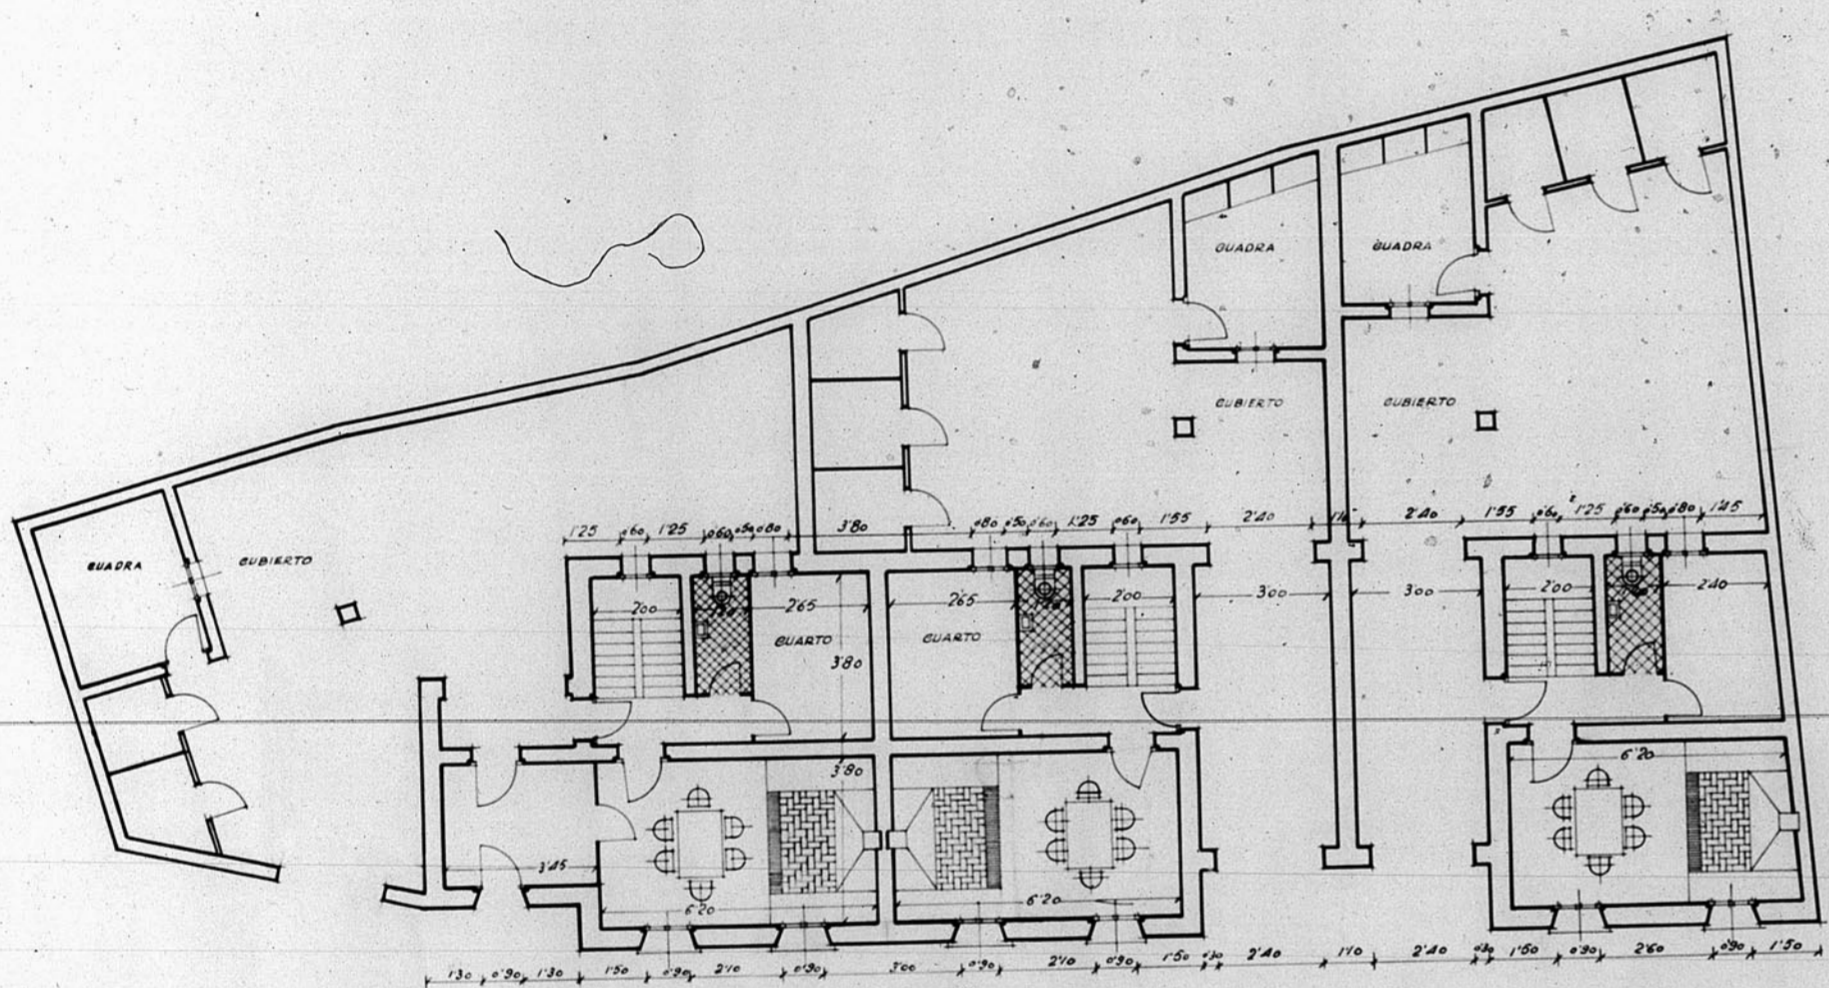

Planta baja

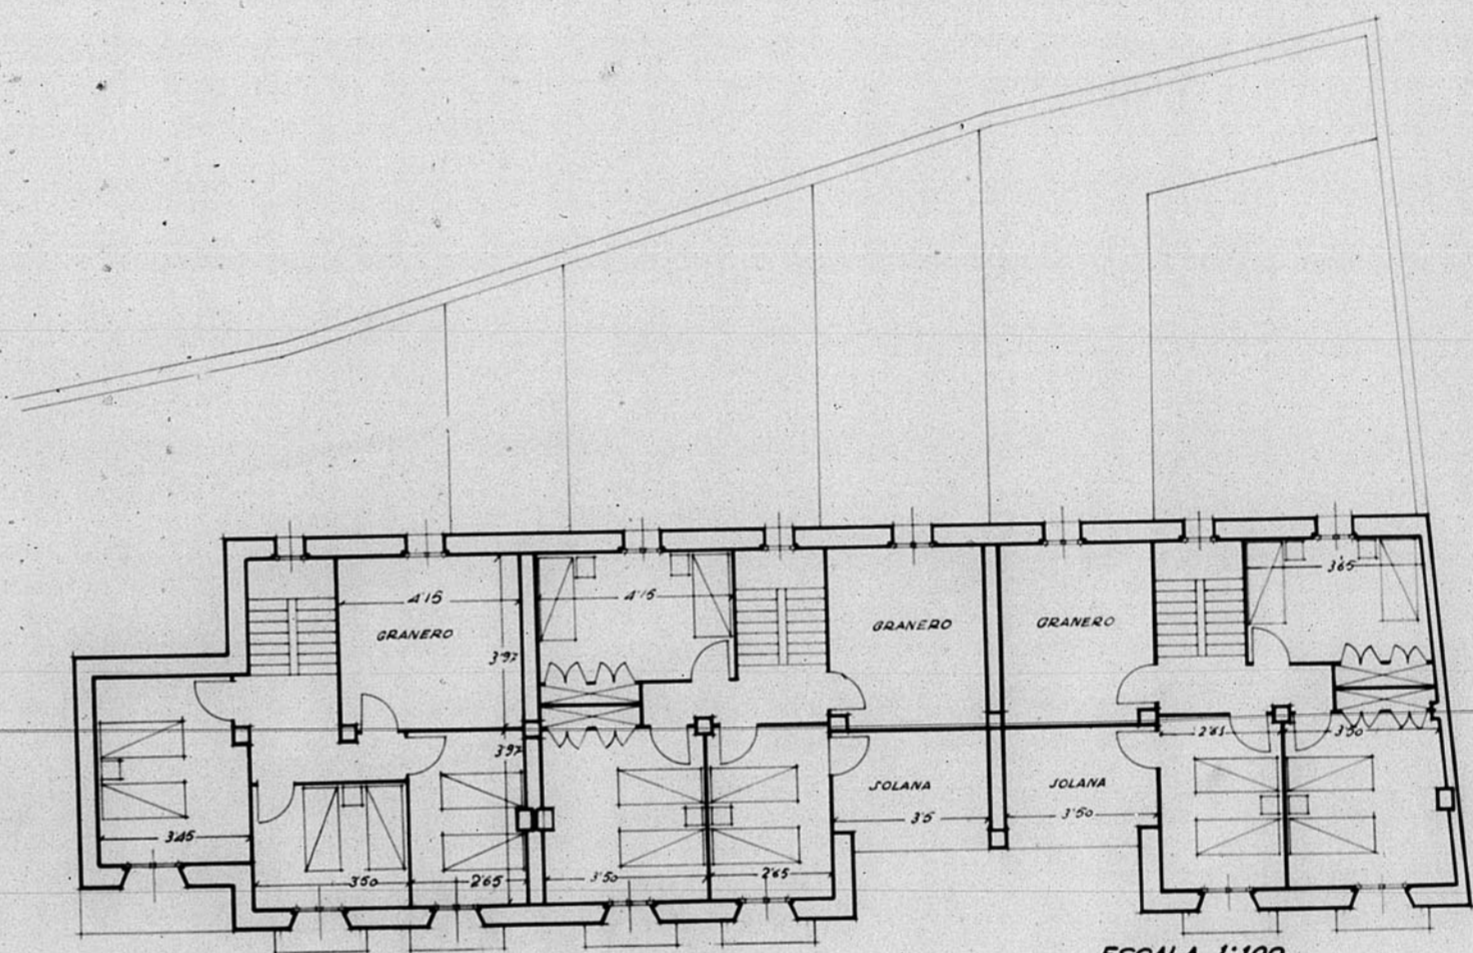

Planta primera

ESCALA 1:100
Tercel, Marzo de 1960
El Arquitecto

FIRMADO: Cesar Julio Alba


Dirección General de Regiones Devastadas
Oficina de Proyecto de la
Región Aragonesa

Localidad: Concul P.^{na}
Ayuntamiento: Casar de Labrador

Plano: Escala:
Planta baja 1:100
Planta primera "

V.S.
El Inspector Jefe. Teruel, Noviembre. 1949
El Arquitecto.

Modificaciones: Virador.

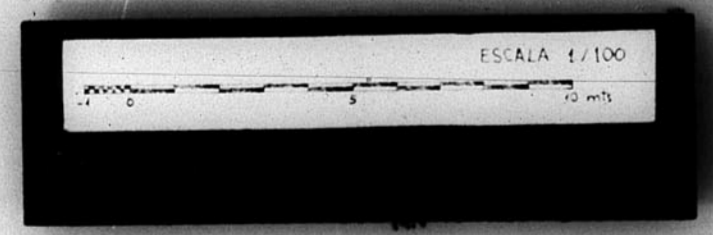

ARCHIVO DE LA COMARCA DE
BAJERA N. 9 PLANO N. 274