


13.105


ESTADO ACTUAL

H. CE. 8.


PLANTA BAJA

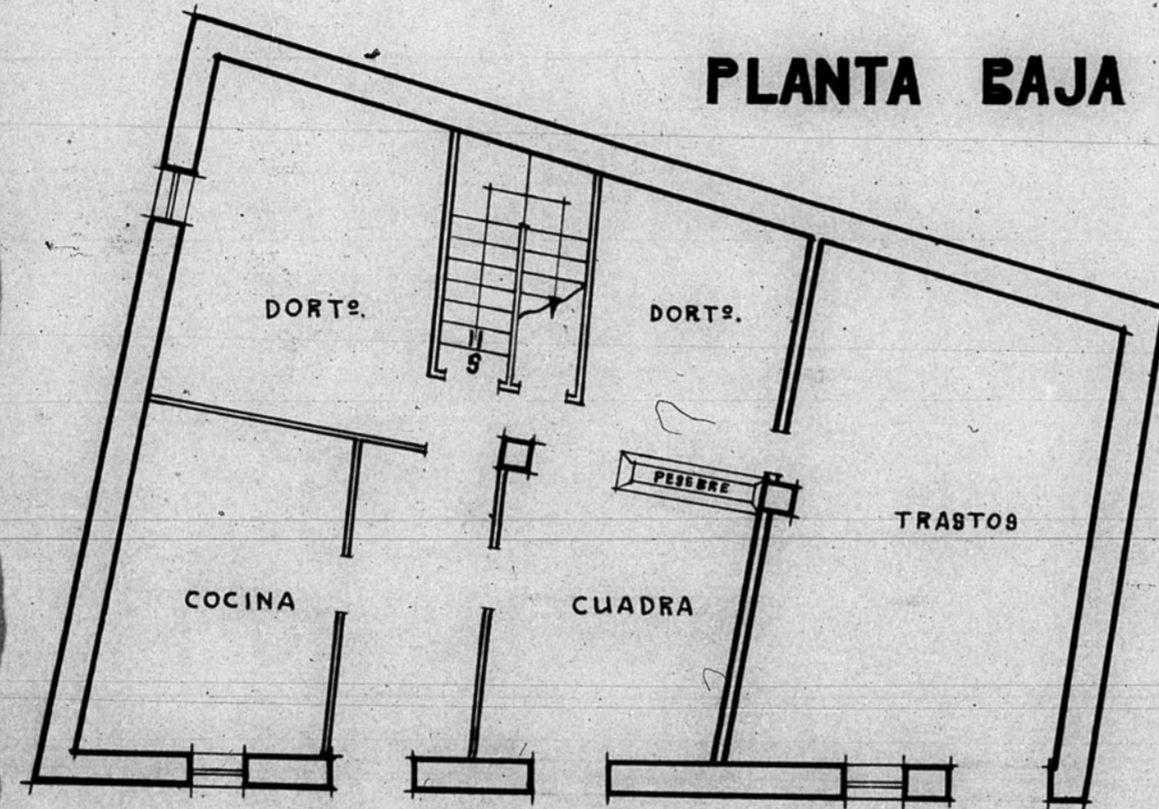


ALZADO P^{RA}L.

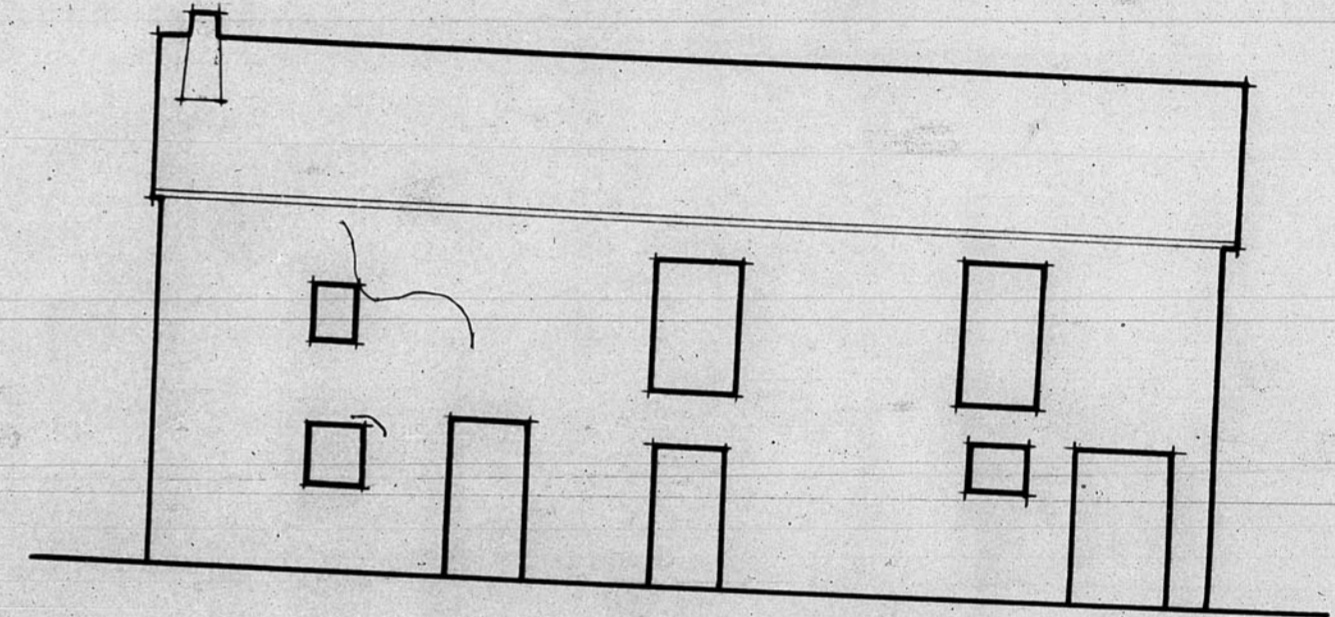

PLANTA 1^ª

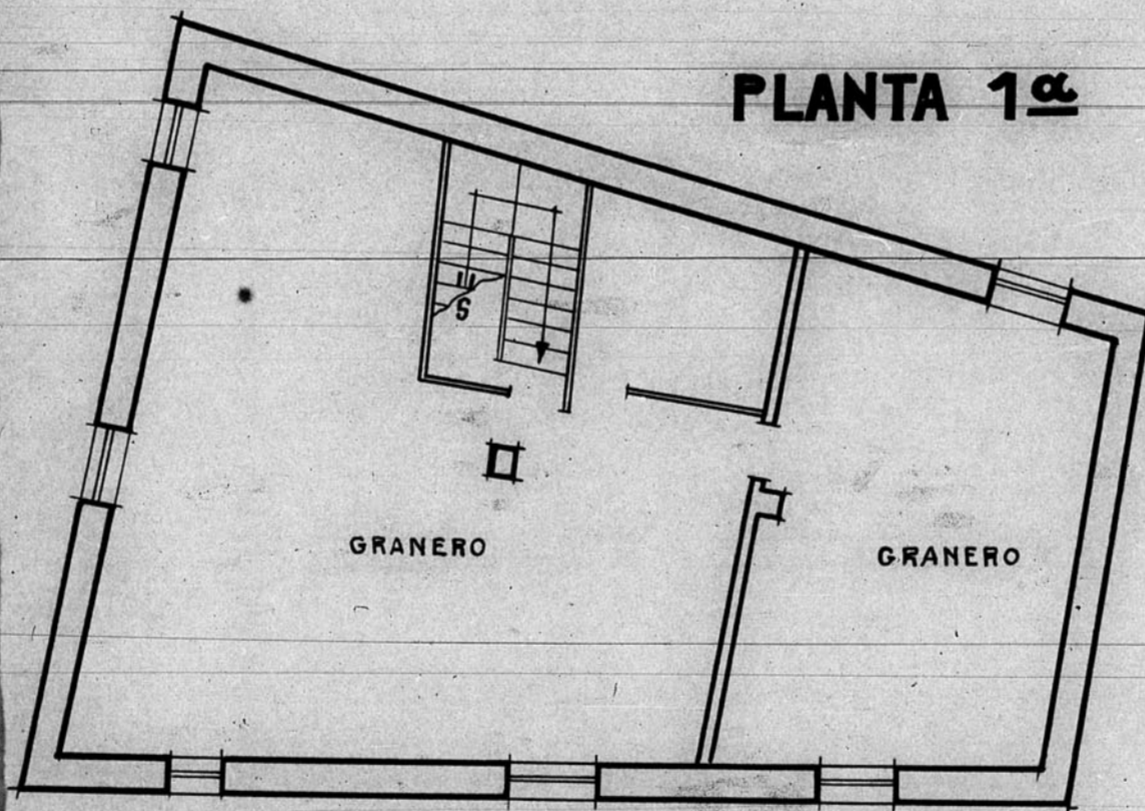

ALZADO L^{RA}L.

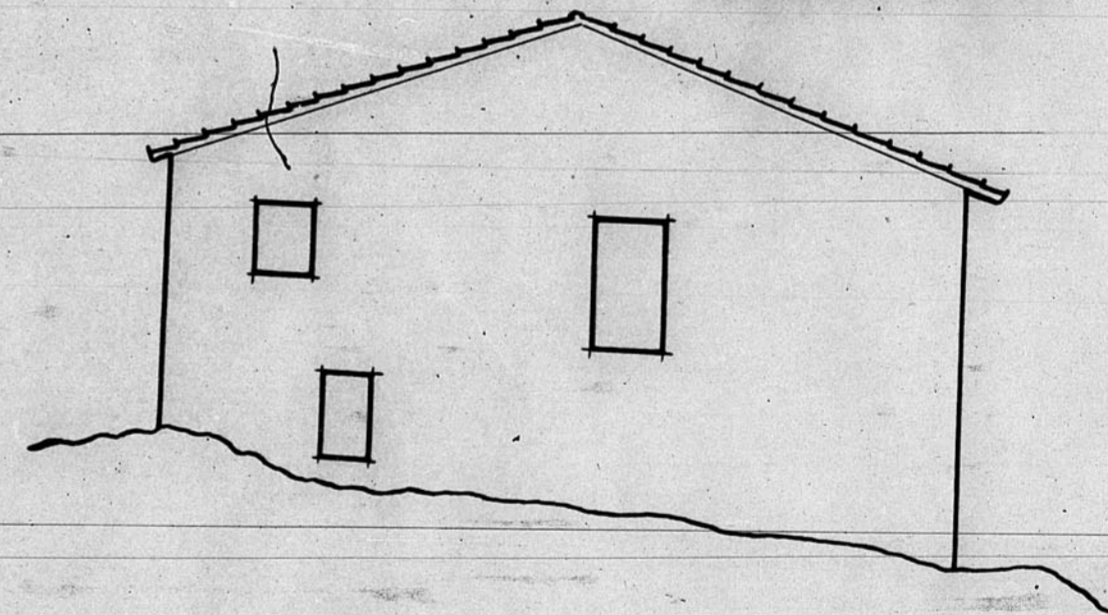

JUNTA DE CONSTRUCCION DE LA PROV. DE TERUEL
Número de Archivo 441

H.CE. ~ 8.

CELADAS N^o 28, n^o 1.
Reconstrucción de la casa de F^{co}, Salesa Lacasa.

ESTADO ACTUAL
ESTADO de REFORMA

1:700.

1:700.

J. M. Quintanilla

4406

ESCALA 1/100

