


12.201.


PROYECTO DE TERMINACION Y ADAPTACION DE EDIFICIO EN LA
PLAZA DE S.JUAN PARA SERVICIOS DE INGENIERIA. TERUEL
JEFATURA DE MINAS Y MONTES

HOJA N°5

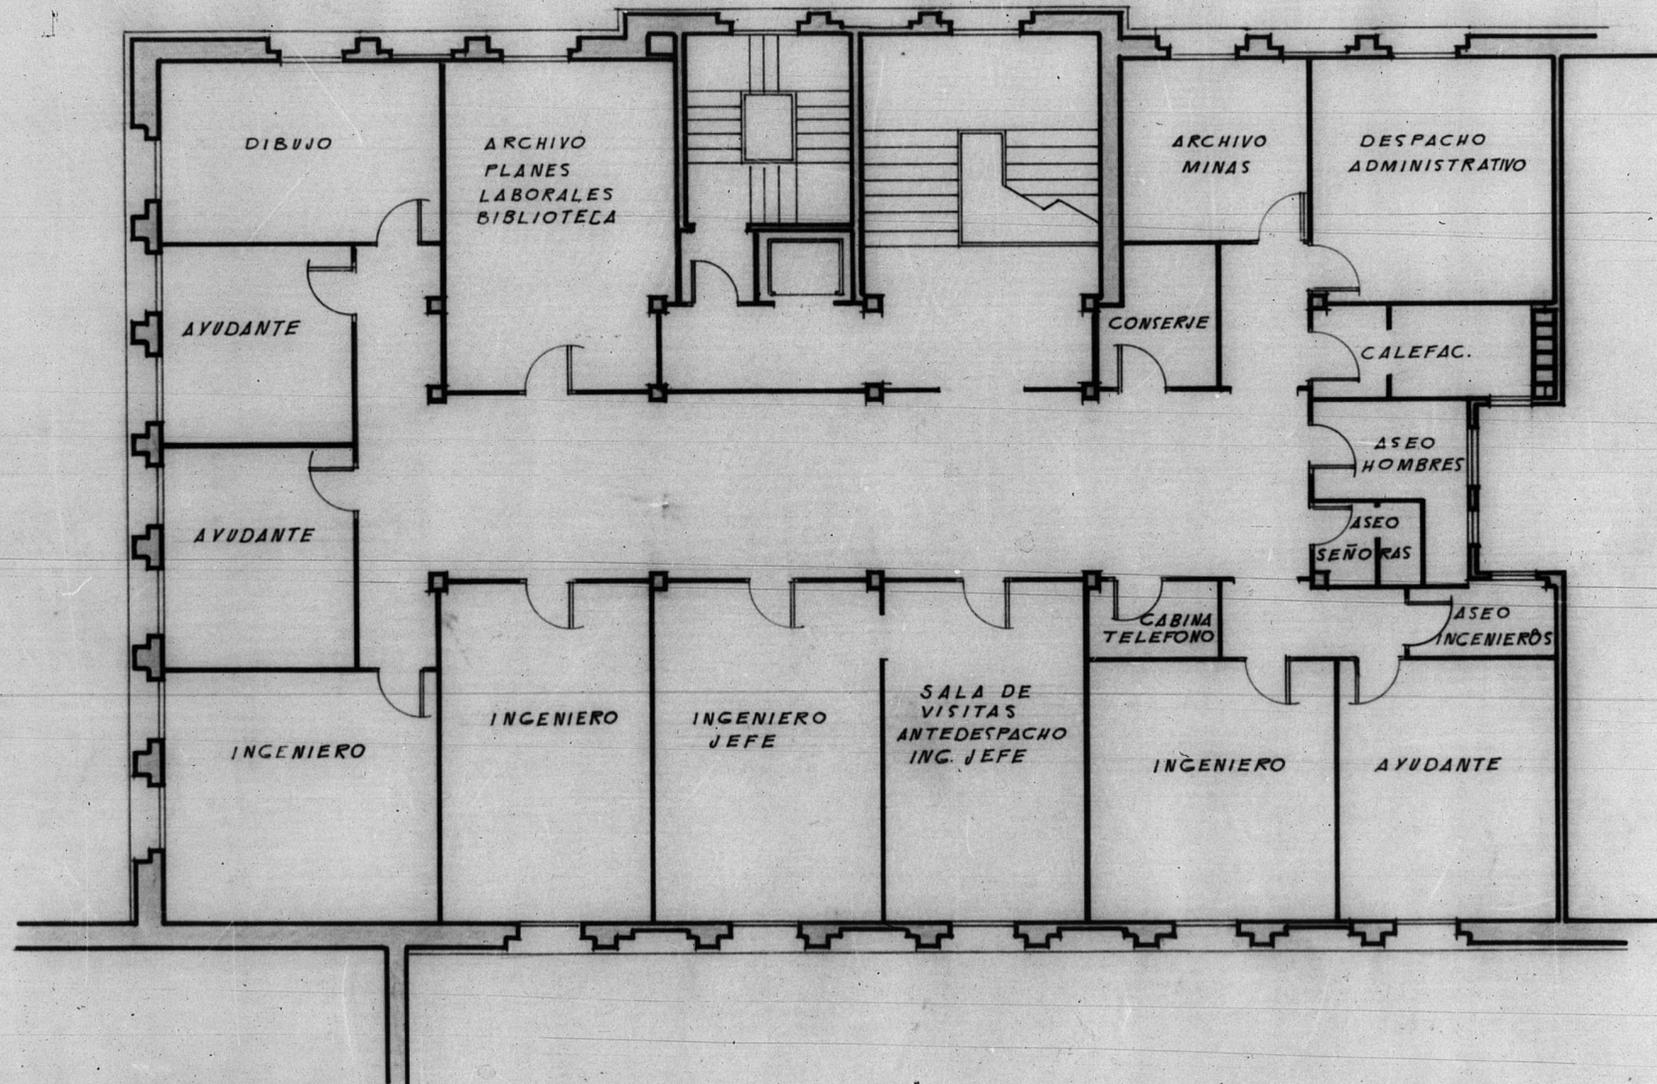

PLANTA PRIMERA Y SEGUNDA

ESCALA 1:100
TERUEL JUNIO 1954

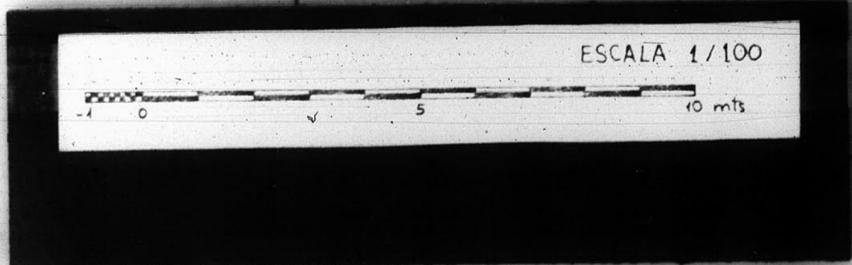

ARCHIVO DE LA UNIVERSIDAD DE
BARCELONA N. 11 PLANO N. 428