


14.012

14012

Planta baja de la Casa n.º 14
de la Plaza de Carlos Castel
Propietario = Sr. Ferrón

Cajón n.º 46

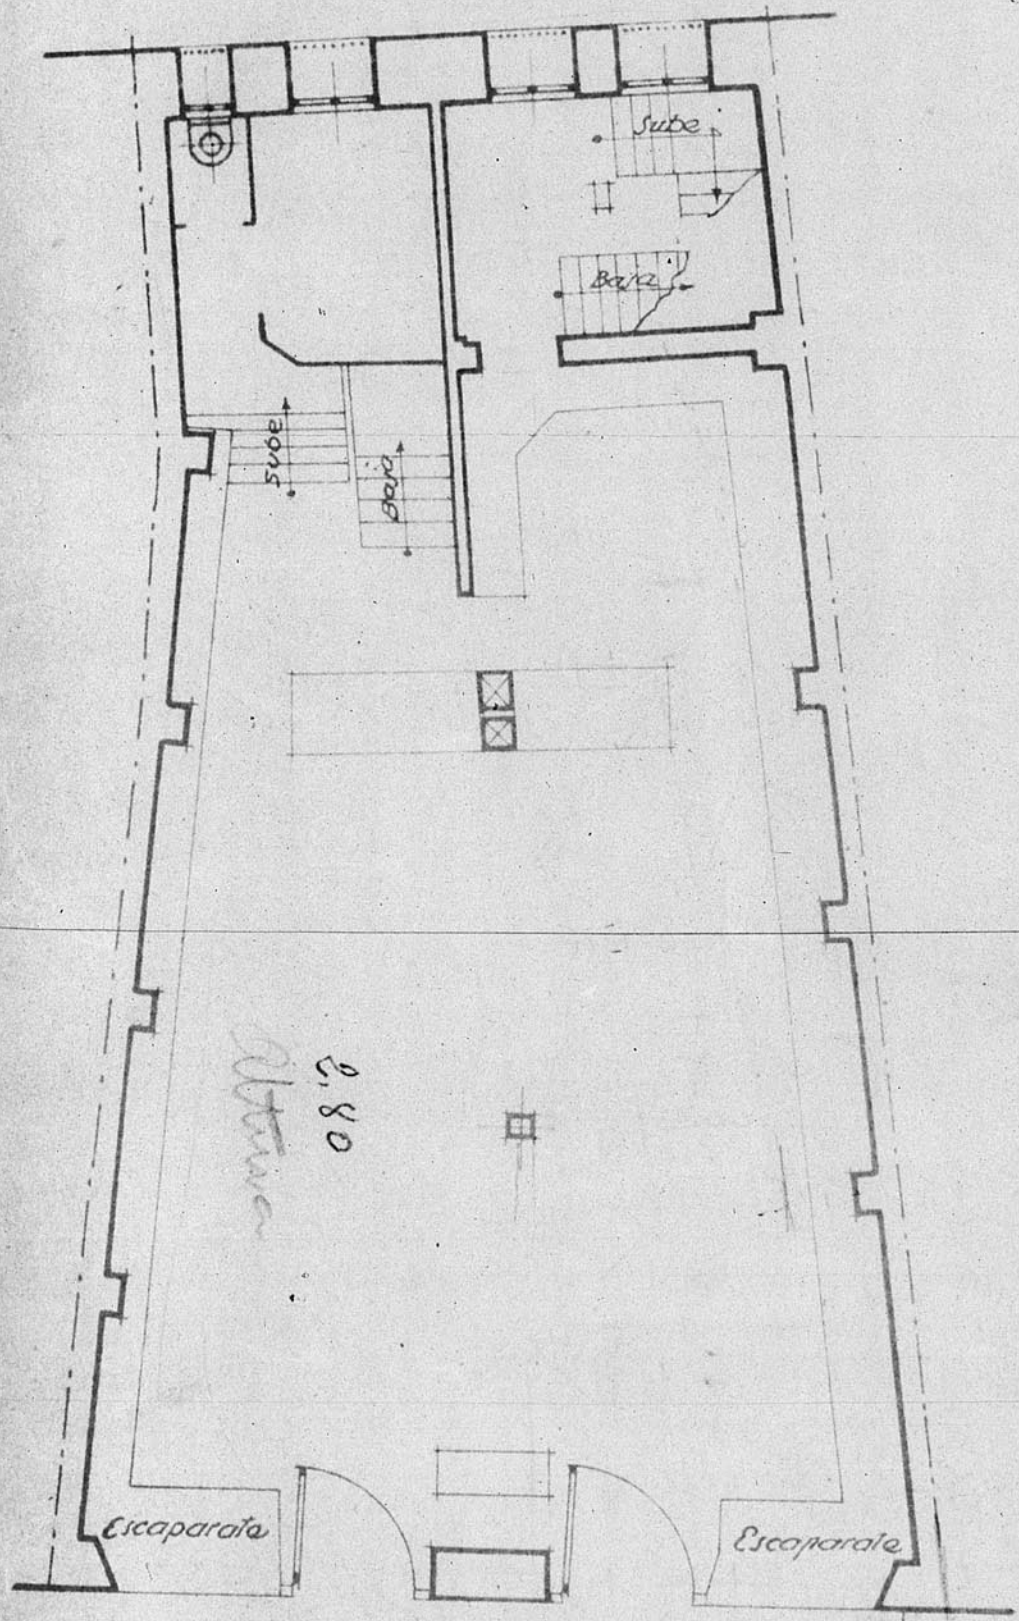

Altura 2.80

Porte

Escala 1:100

ESCALA 1/100

