



ALZADO E.

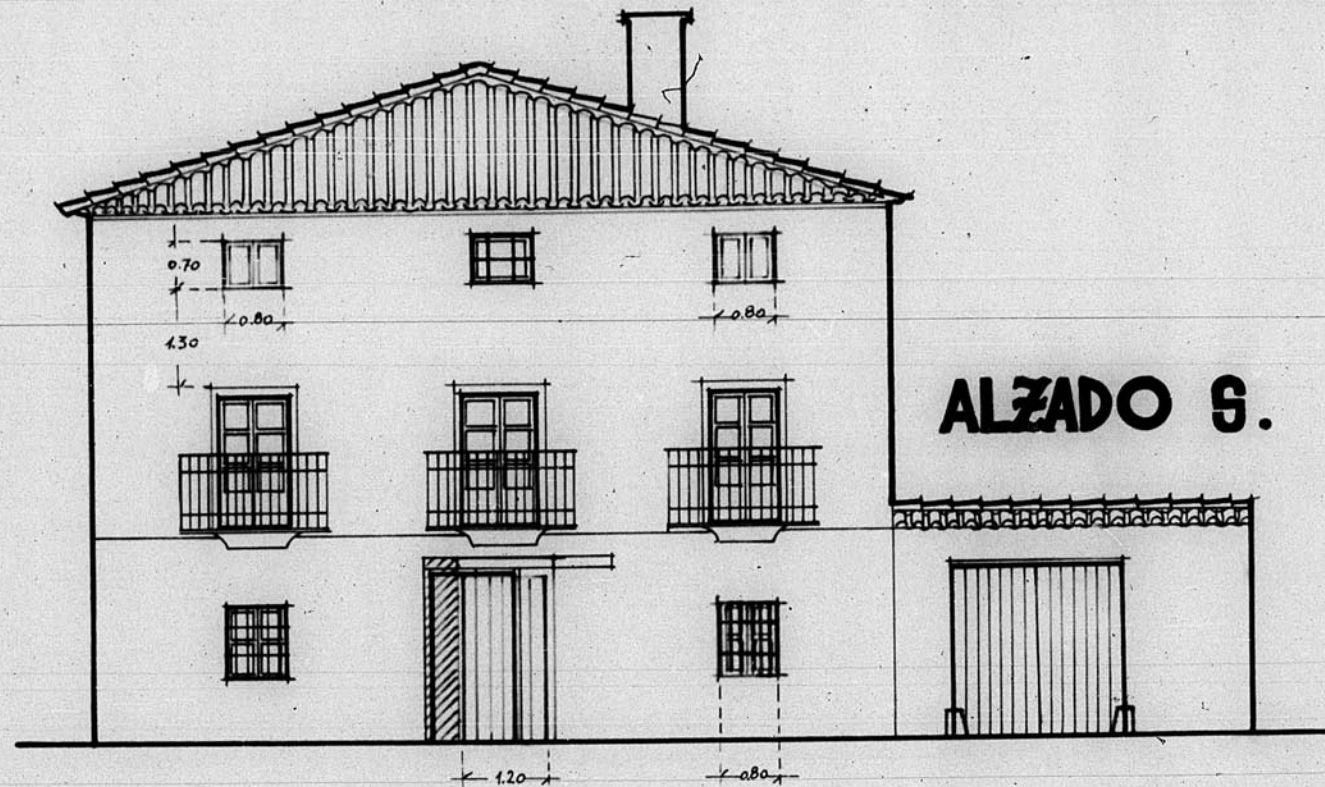


ALZADO S.

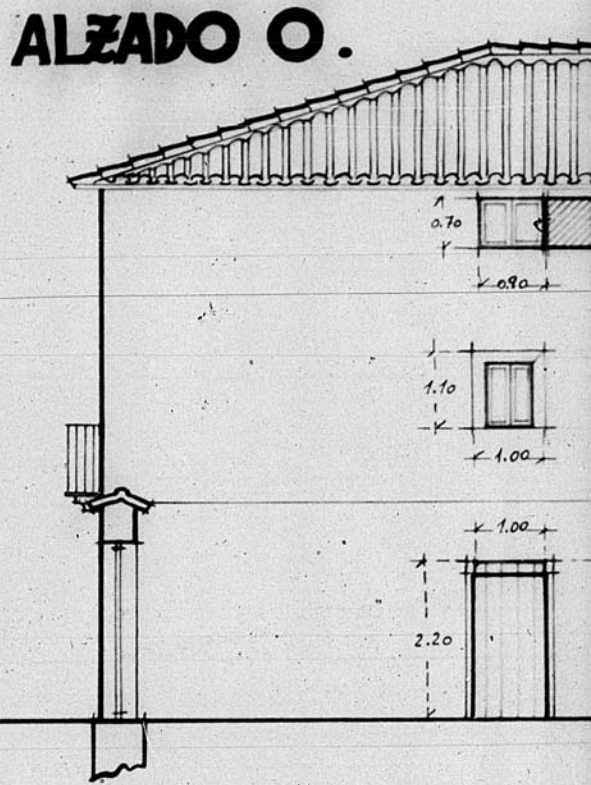


ALZADO O.


PLANTA BAJA

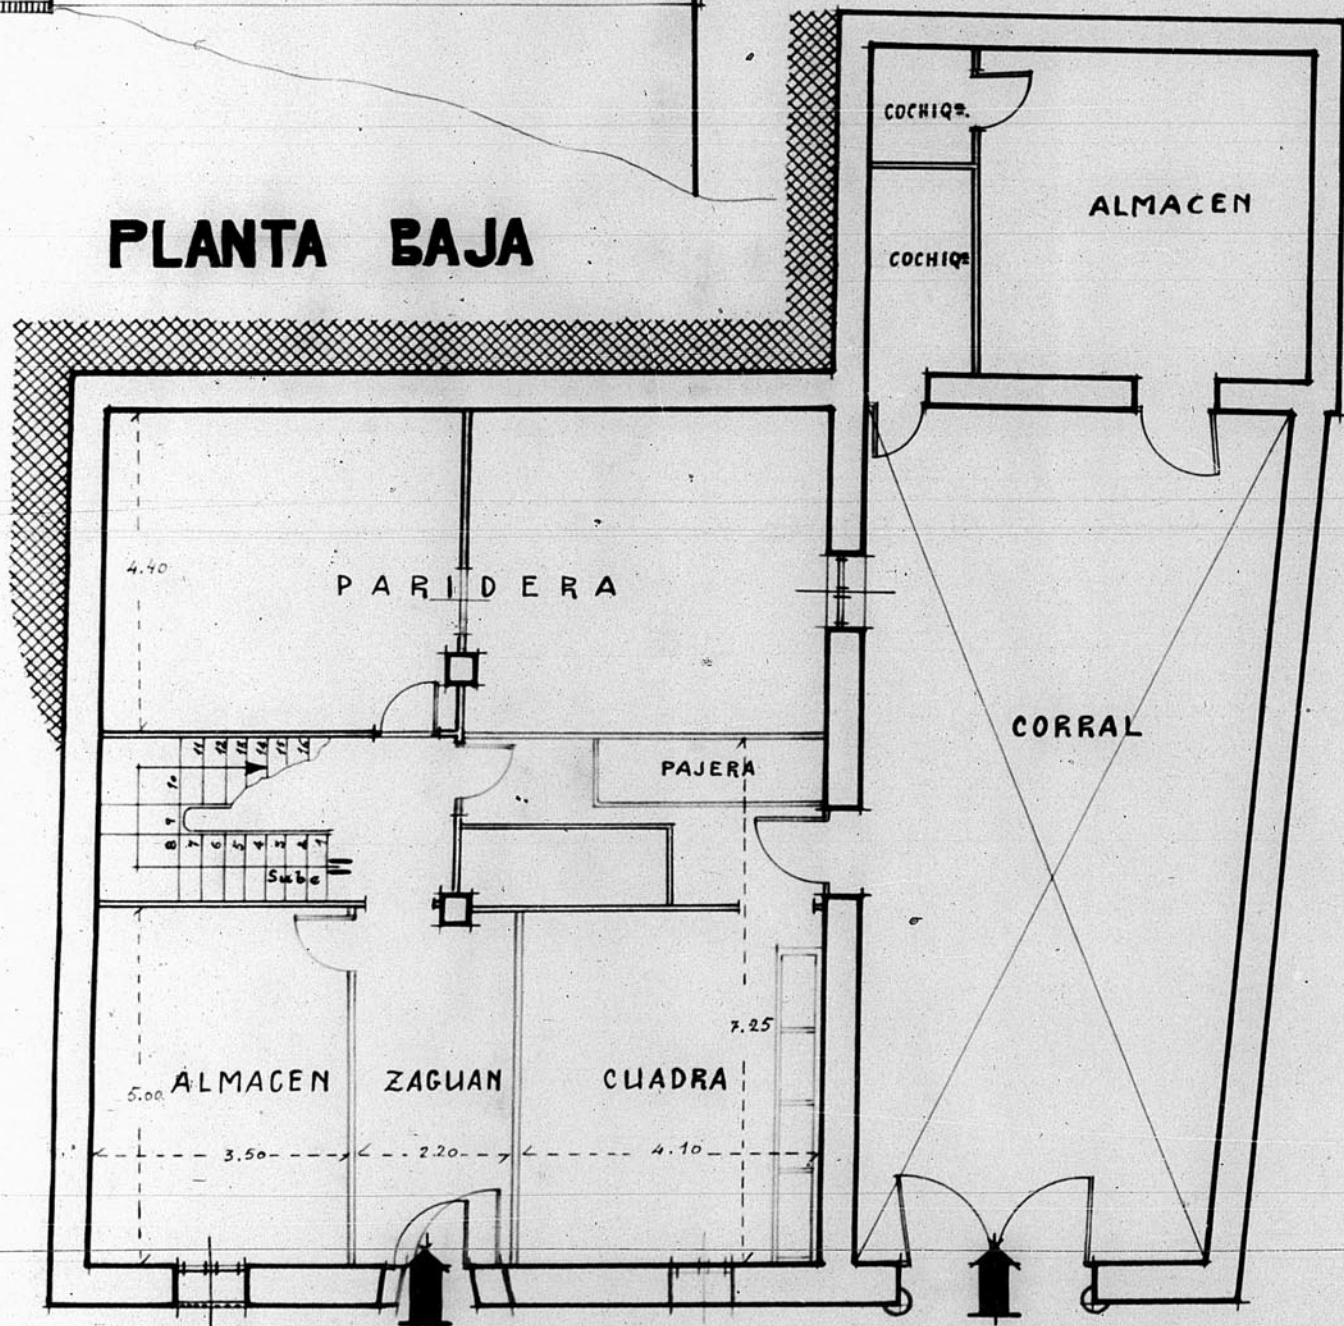


PLANTA 1ª

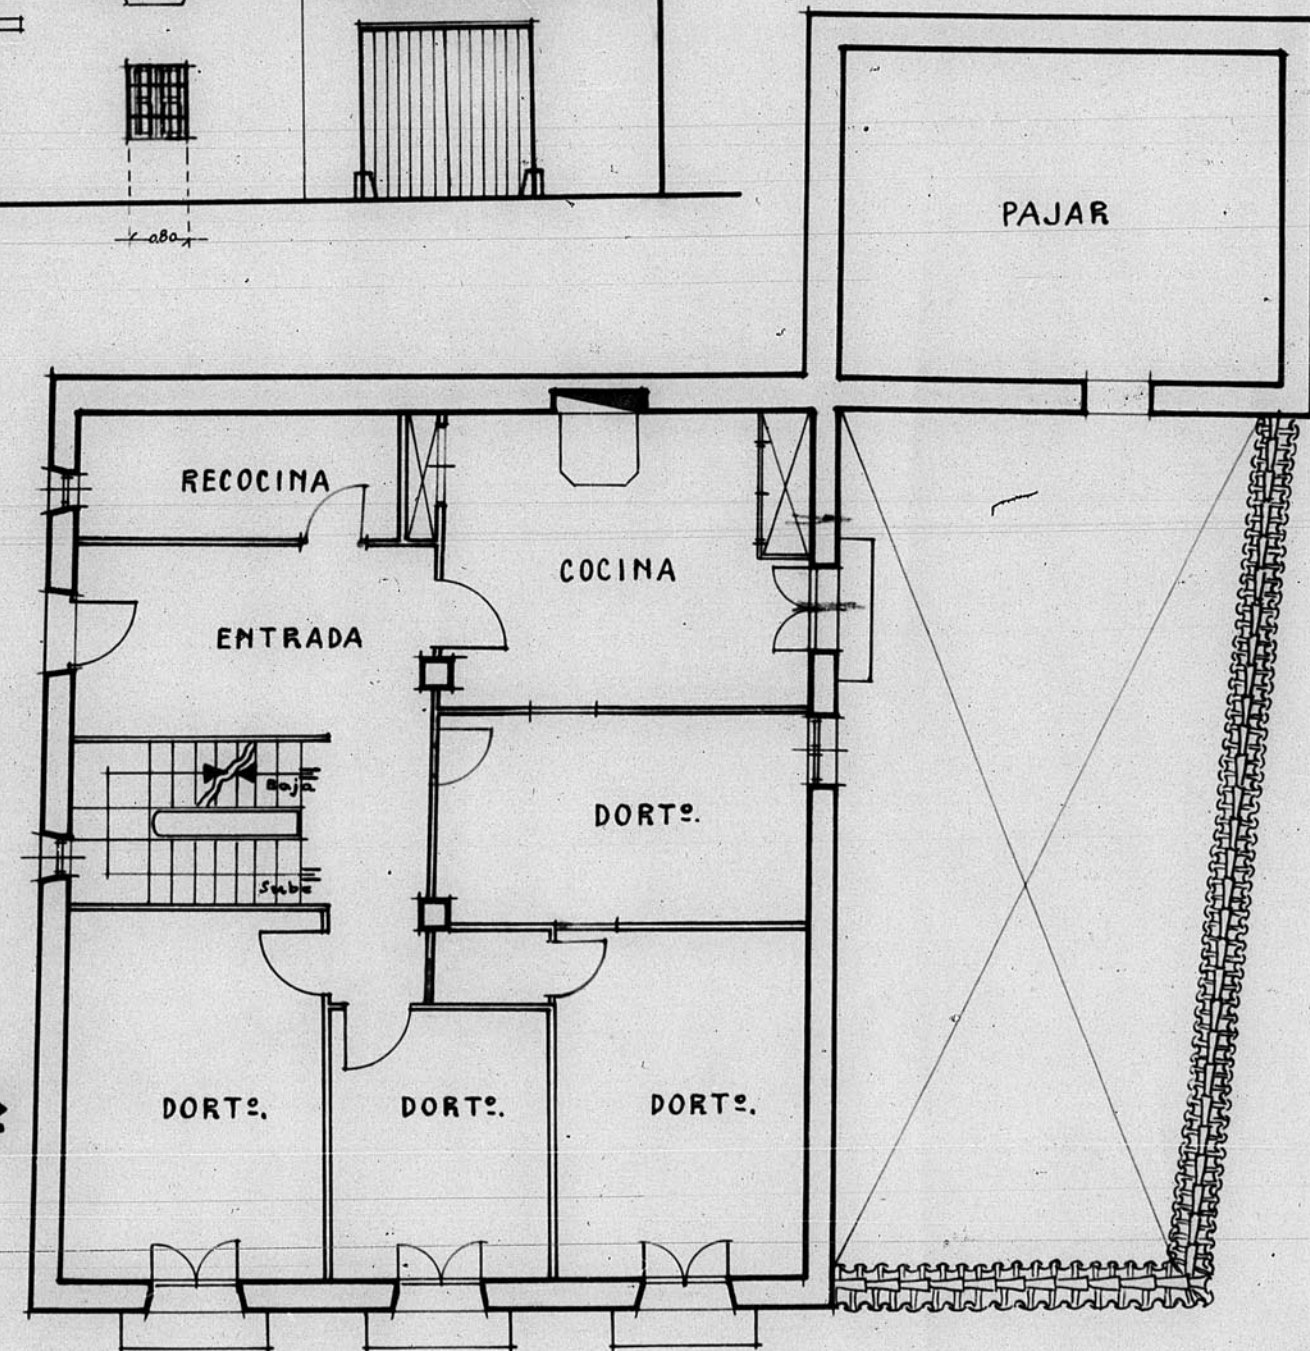

PLANTA 2ª

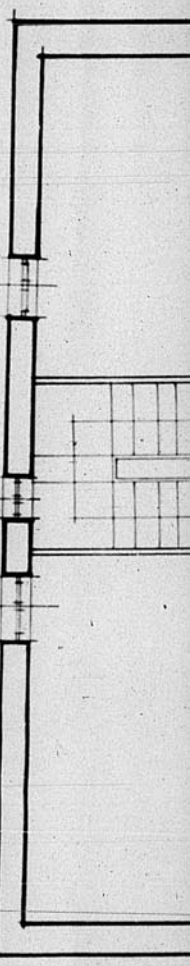


ESCALA 1/100

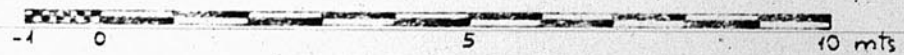

13092

ESTADO ACTUAL y REFORMA
H.CO.10.

ALZADO O.

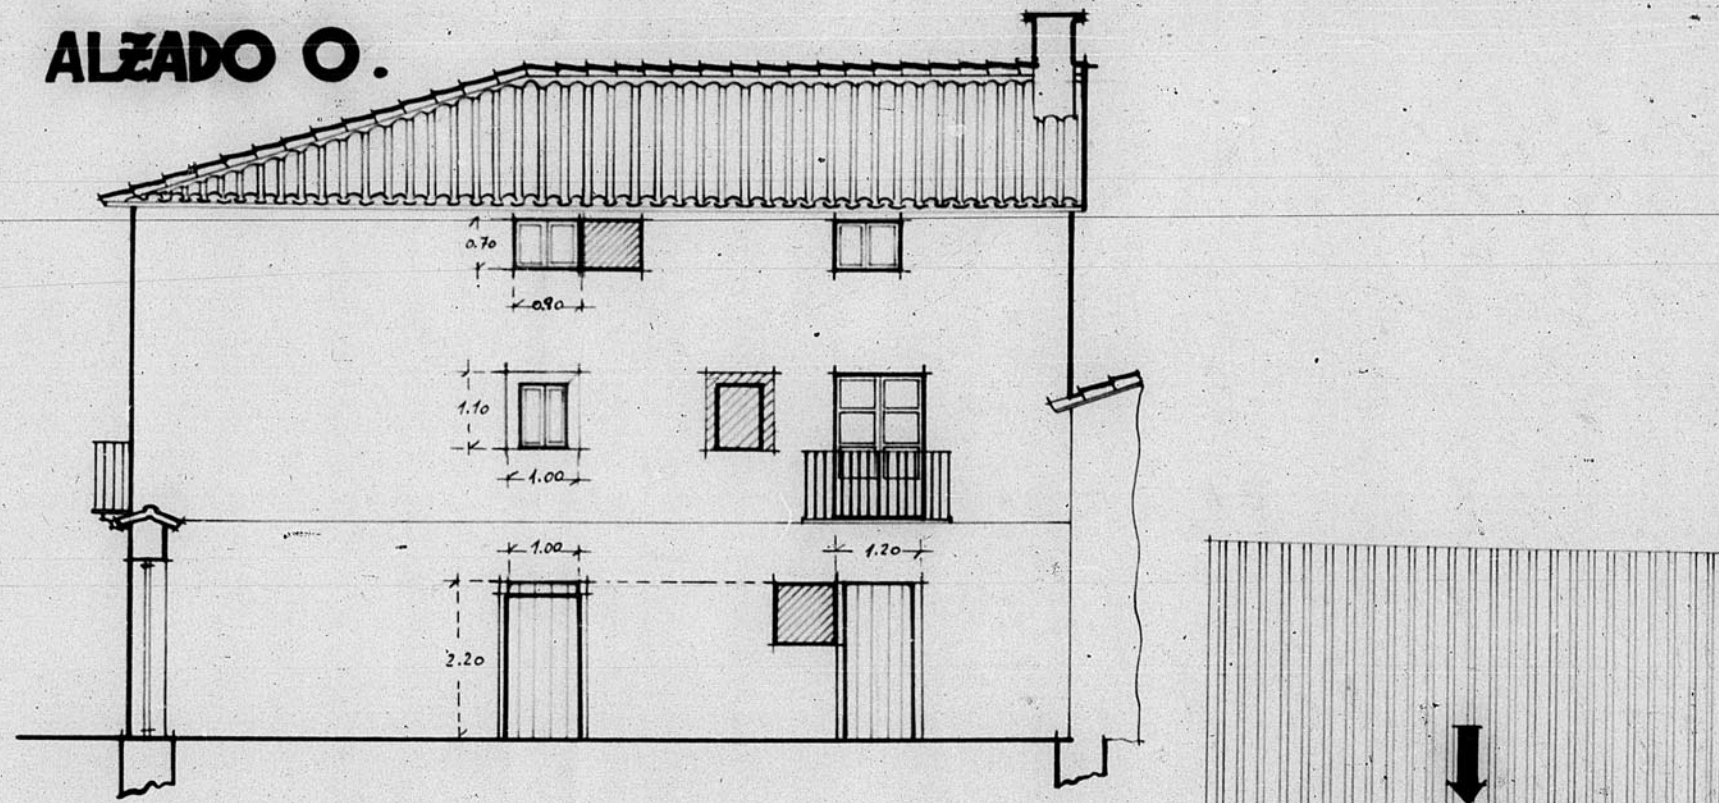


H.CO.~ 10.

CONCUD
Reconstrucción de la casa de Casimiro Muñoz



ESTADO ACTUAL
ESTADO de REFORMA

1:1 es.
1:1 es.

Luis Galán

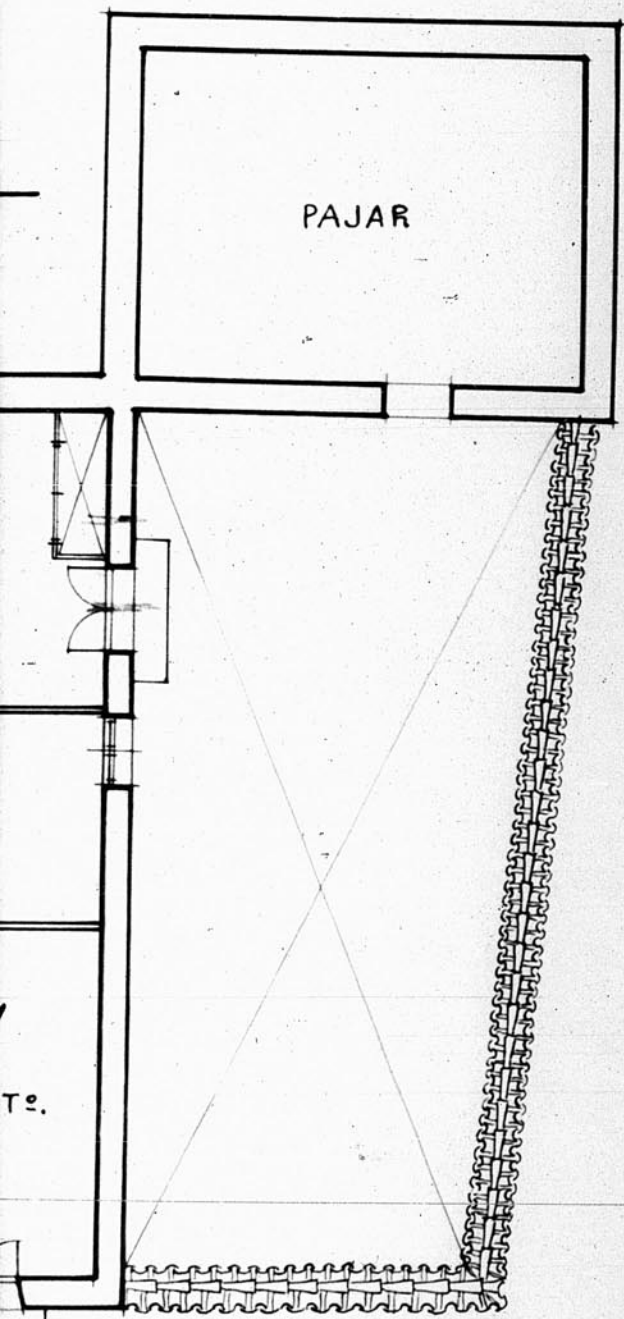

PLANTA 2ª

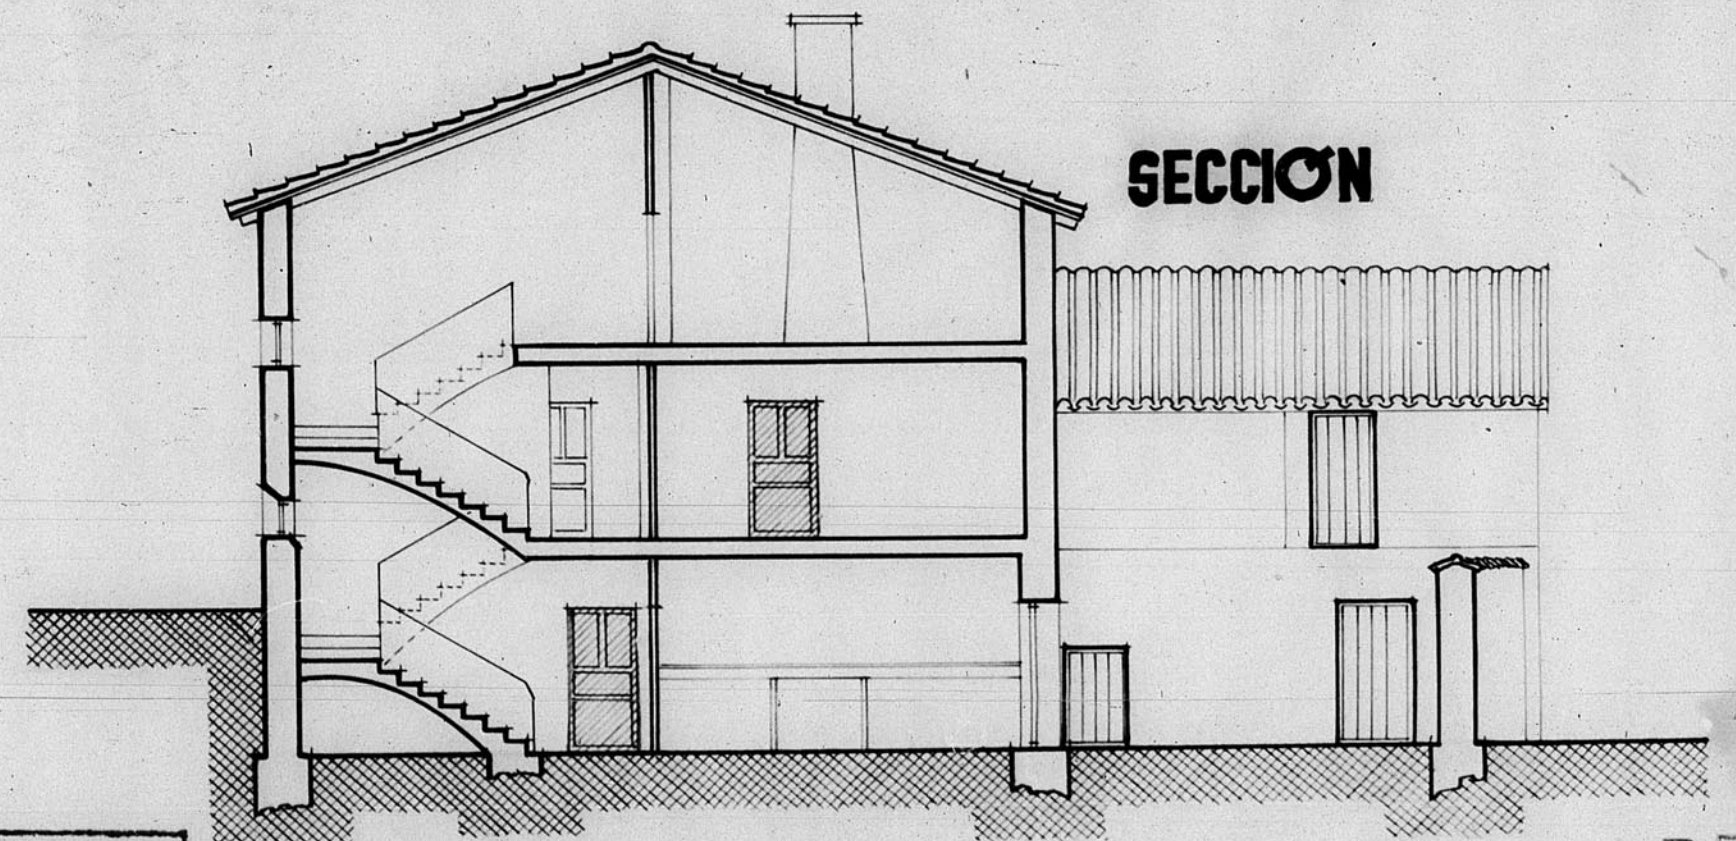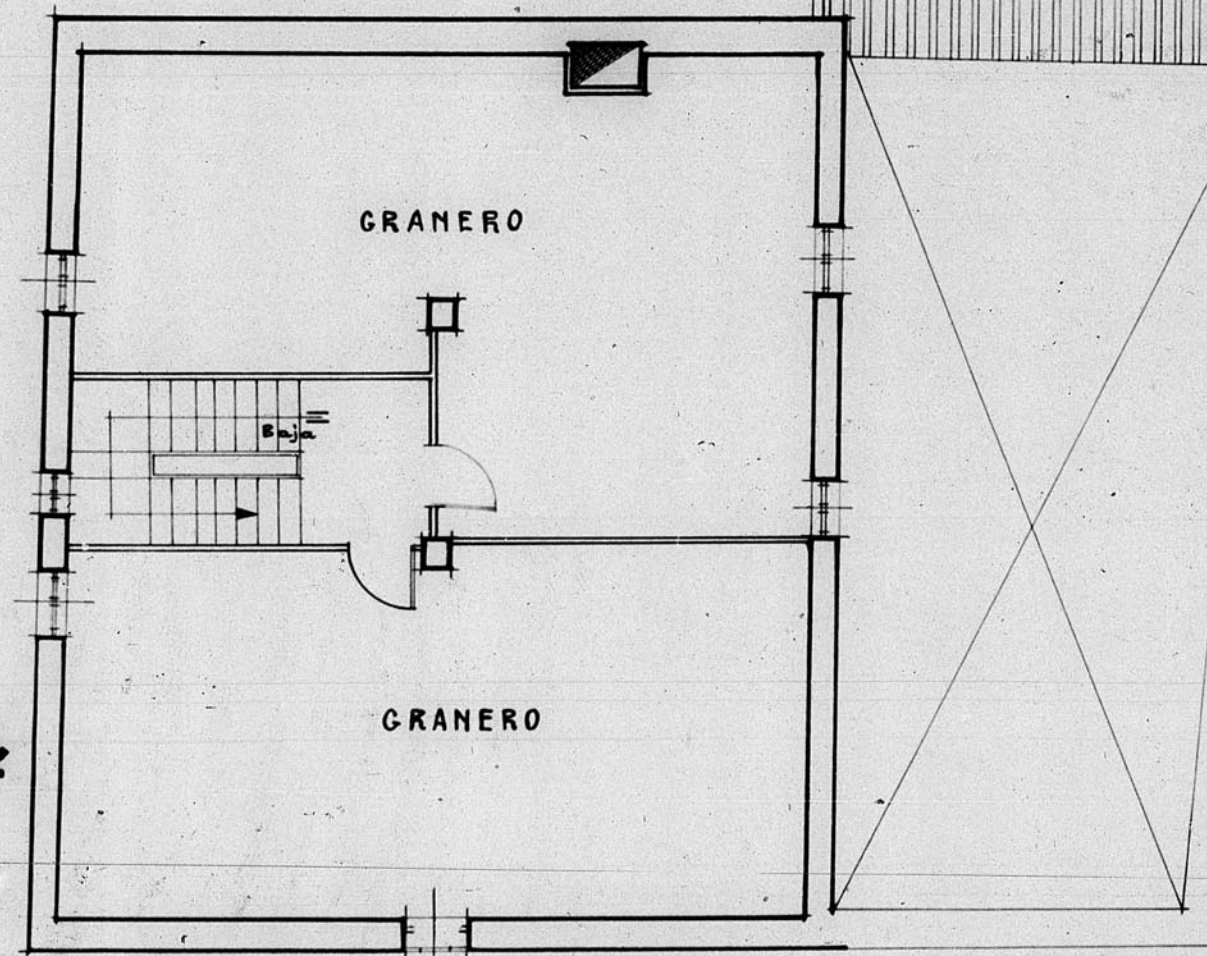

JUNTA DE CONSERVACION DE LA PROVINCIA
DE TERUEL
COMISIONA TECNICA
Número de Archivo 455

455