


12.589


Estado Actual. Planta baja.

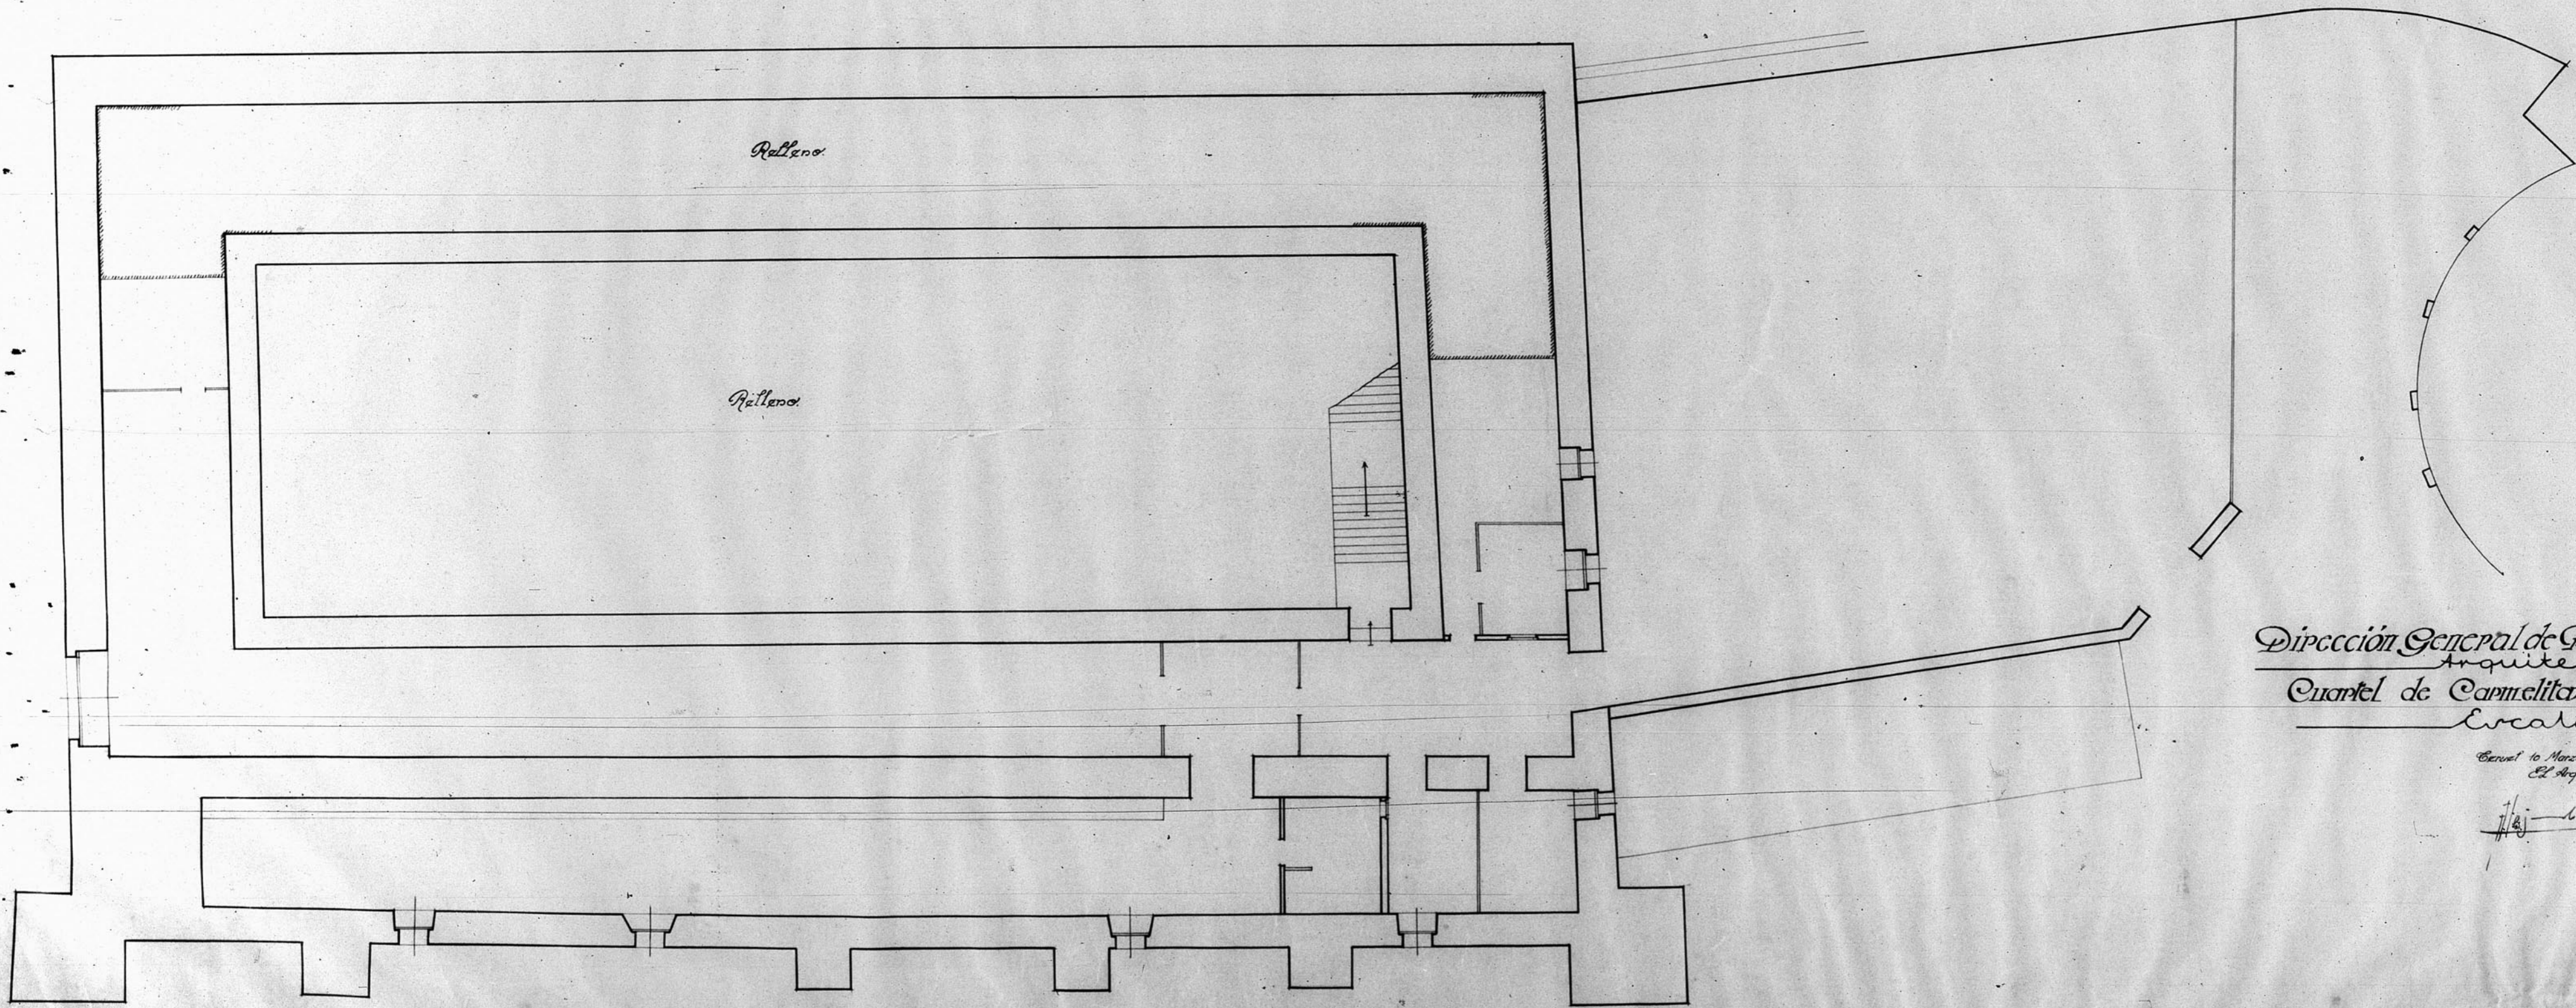

Dirección General de Regioner Devantadar
Arquitectura
Cuartel de Carmelitas. — Teruel.
Escala 1:100

Teruel 10 Marzo de 1940.
El Arquitecto.

[Handwritten signature]

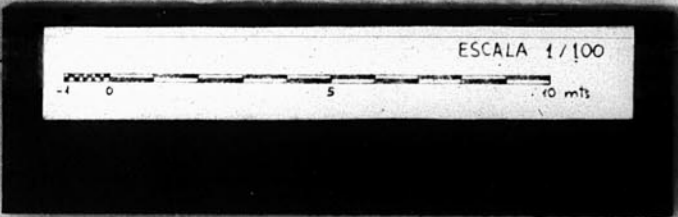

PLANTA DE CONSTRUCCIÓN DE LA
EL TERUEL.
Número de Archivo 81