

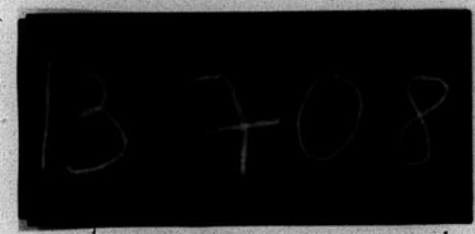


13. 700

Esc. de cimentacion de la oba. Seminario Conciliar Teruel.

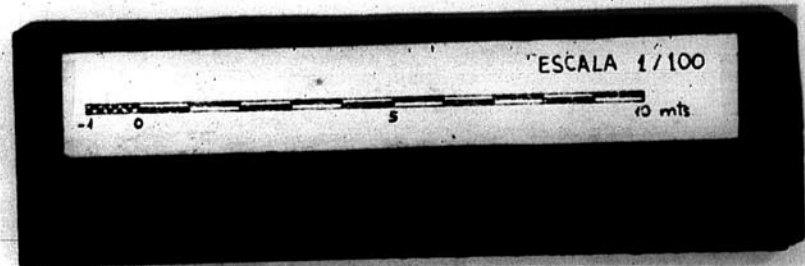

FACHADA PRINCIPAL

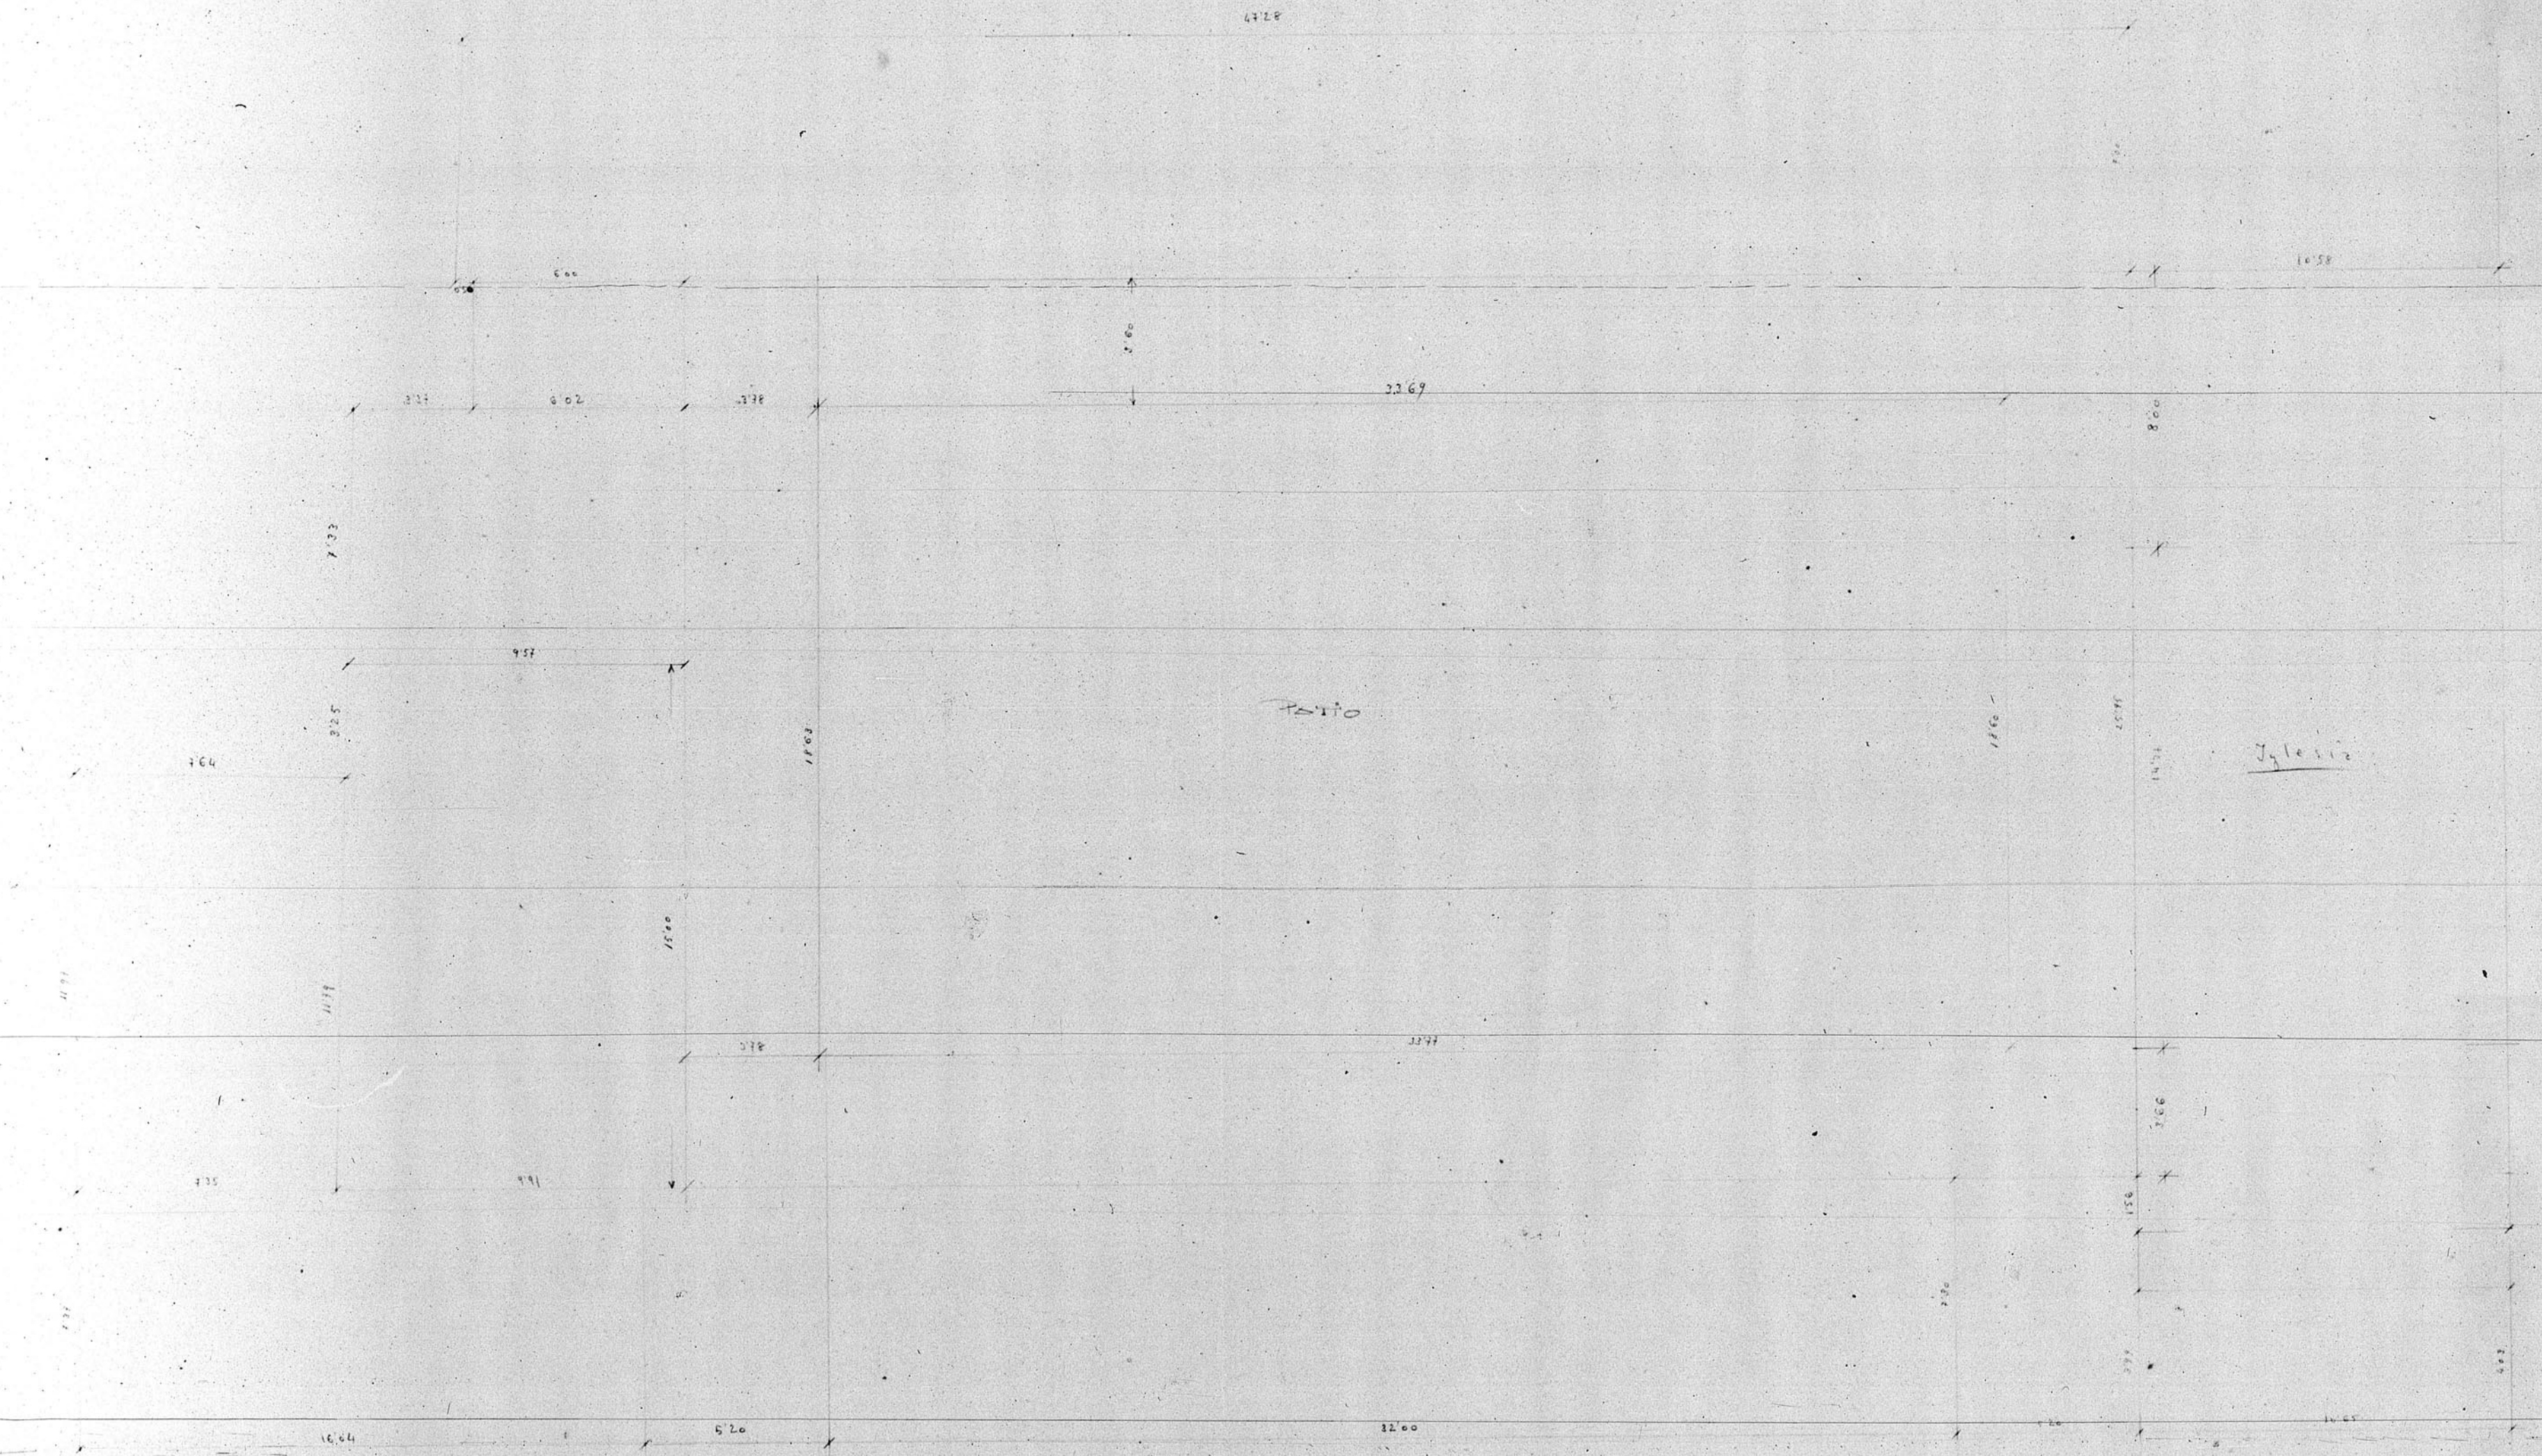

Teruel - Febrero - 48
Escala 1/100
CASON 8 n=48

