



13635


13.635

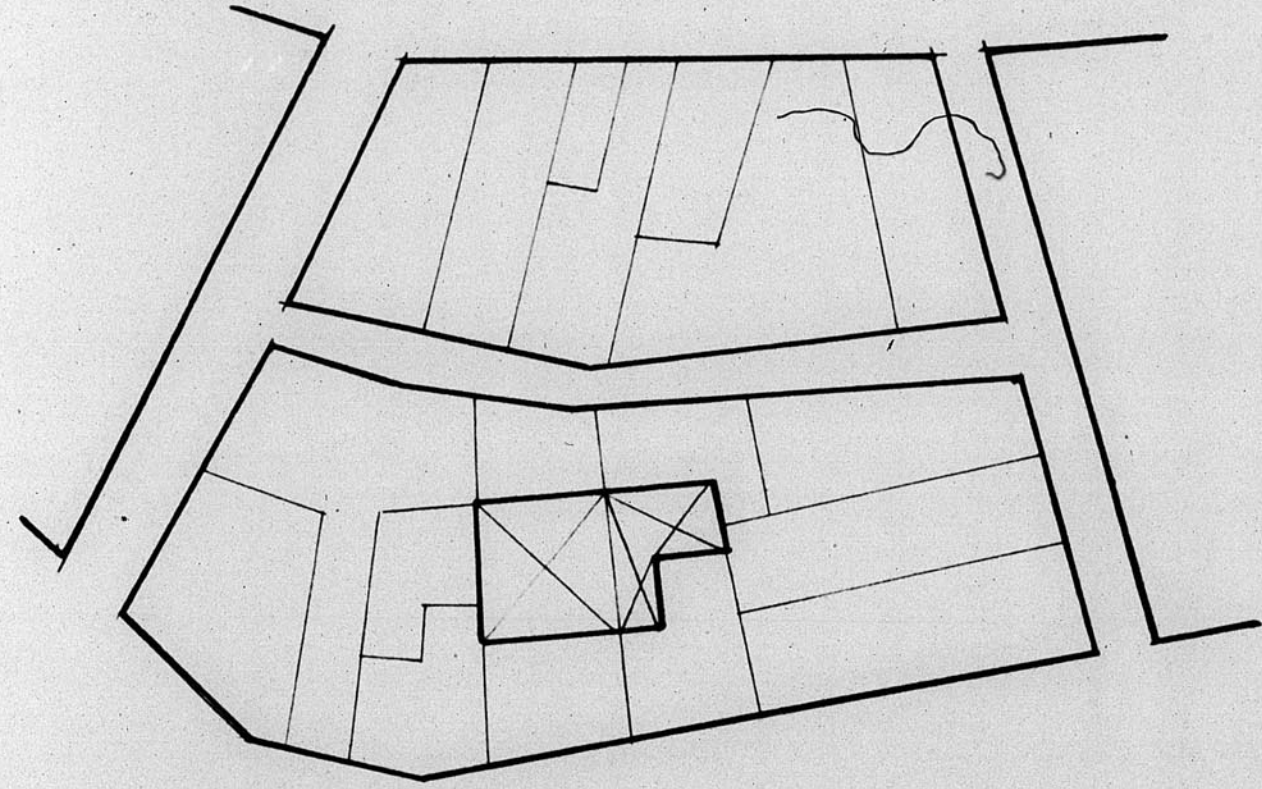

*Del proyecto parcial de reforma interior de Teruel*

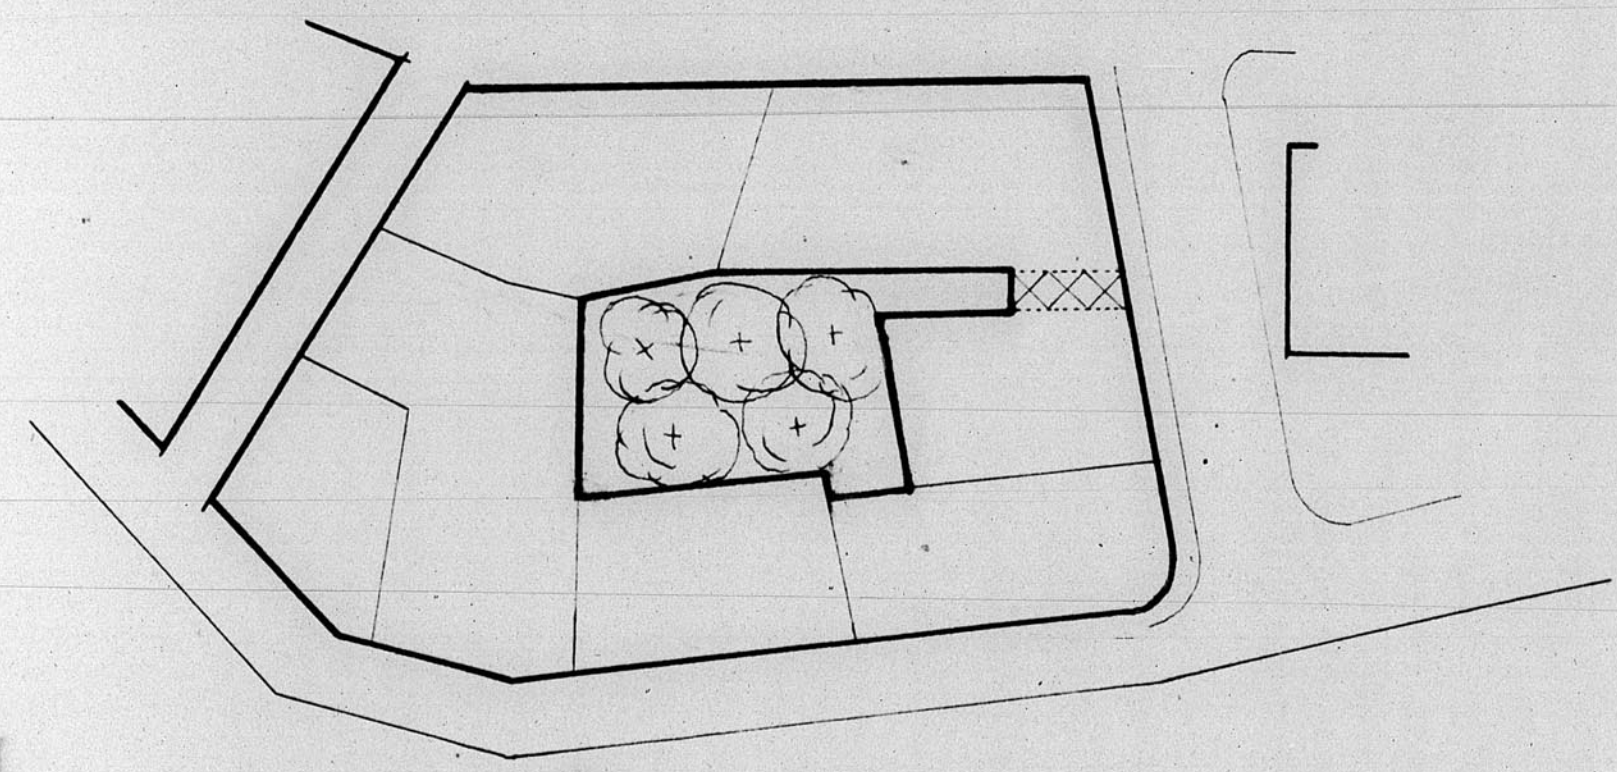

ESCALA 1/1

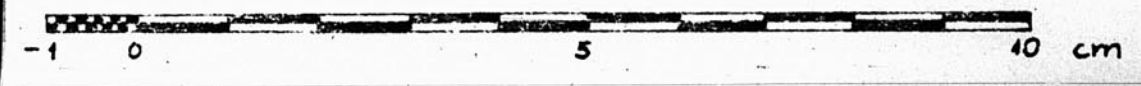

JUNTA DE CONSTRUCCION DE LA PROVINCIA  
 DE TERUEL  
 OFICINA TECNICA  
 Número de Archivo 25