

12.090.

(8)


PLAZA de GOYA

Plano de Expropiaciones

ESCALA 1:250

Agosto 1946

El Arquitecto

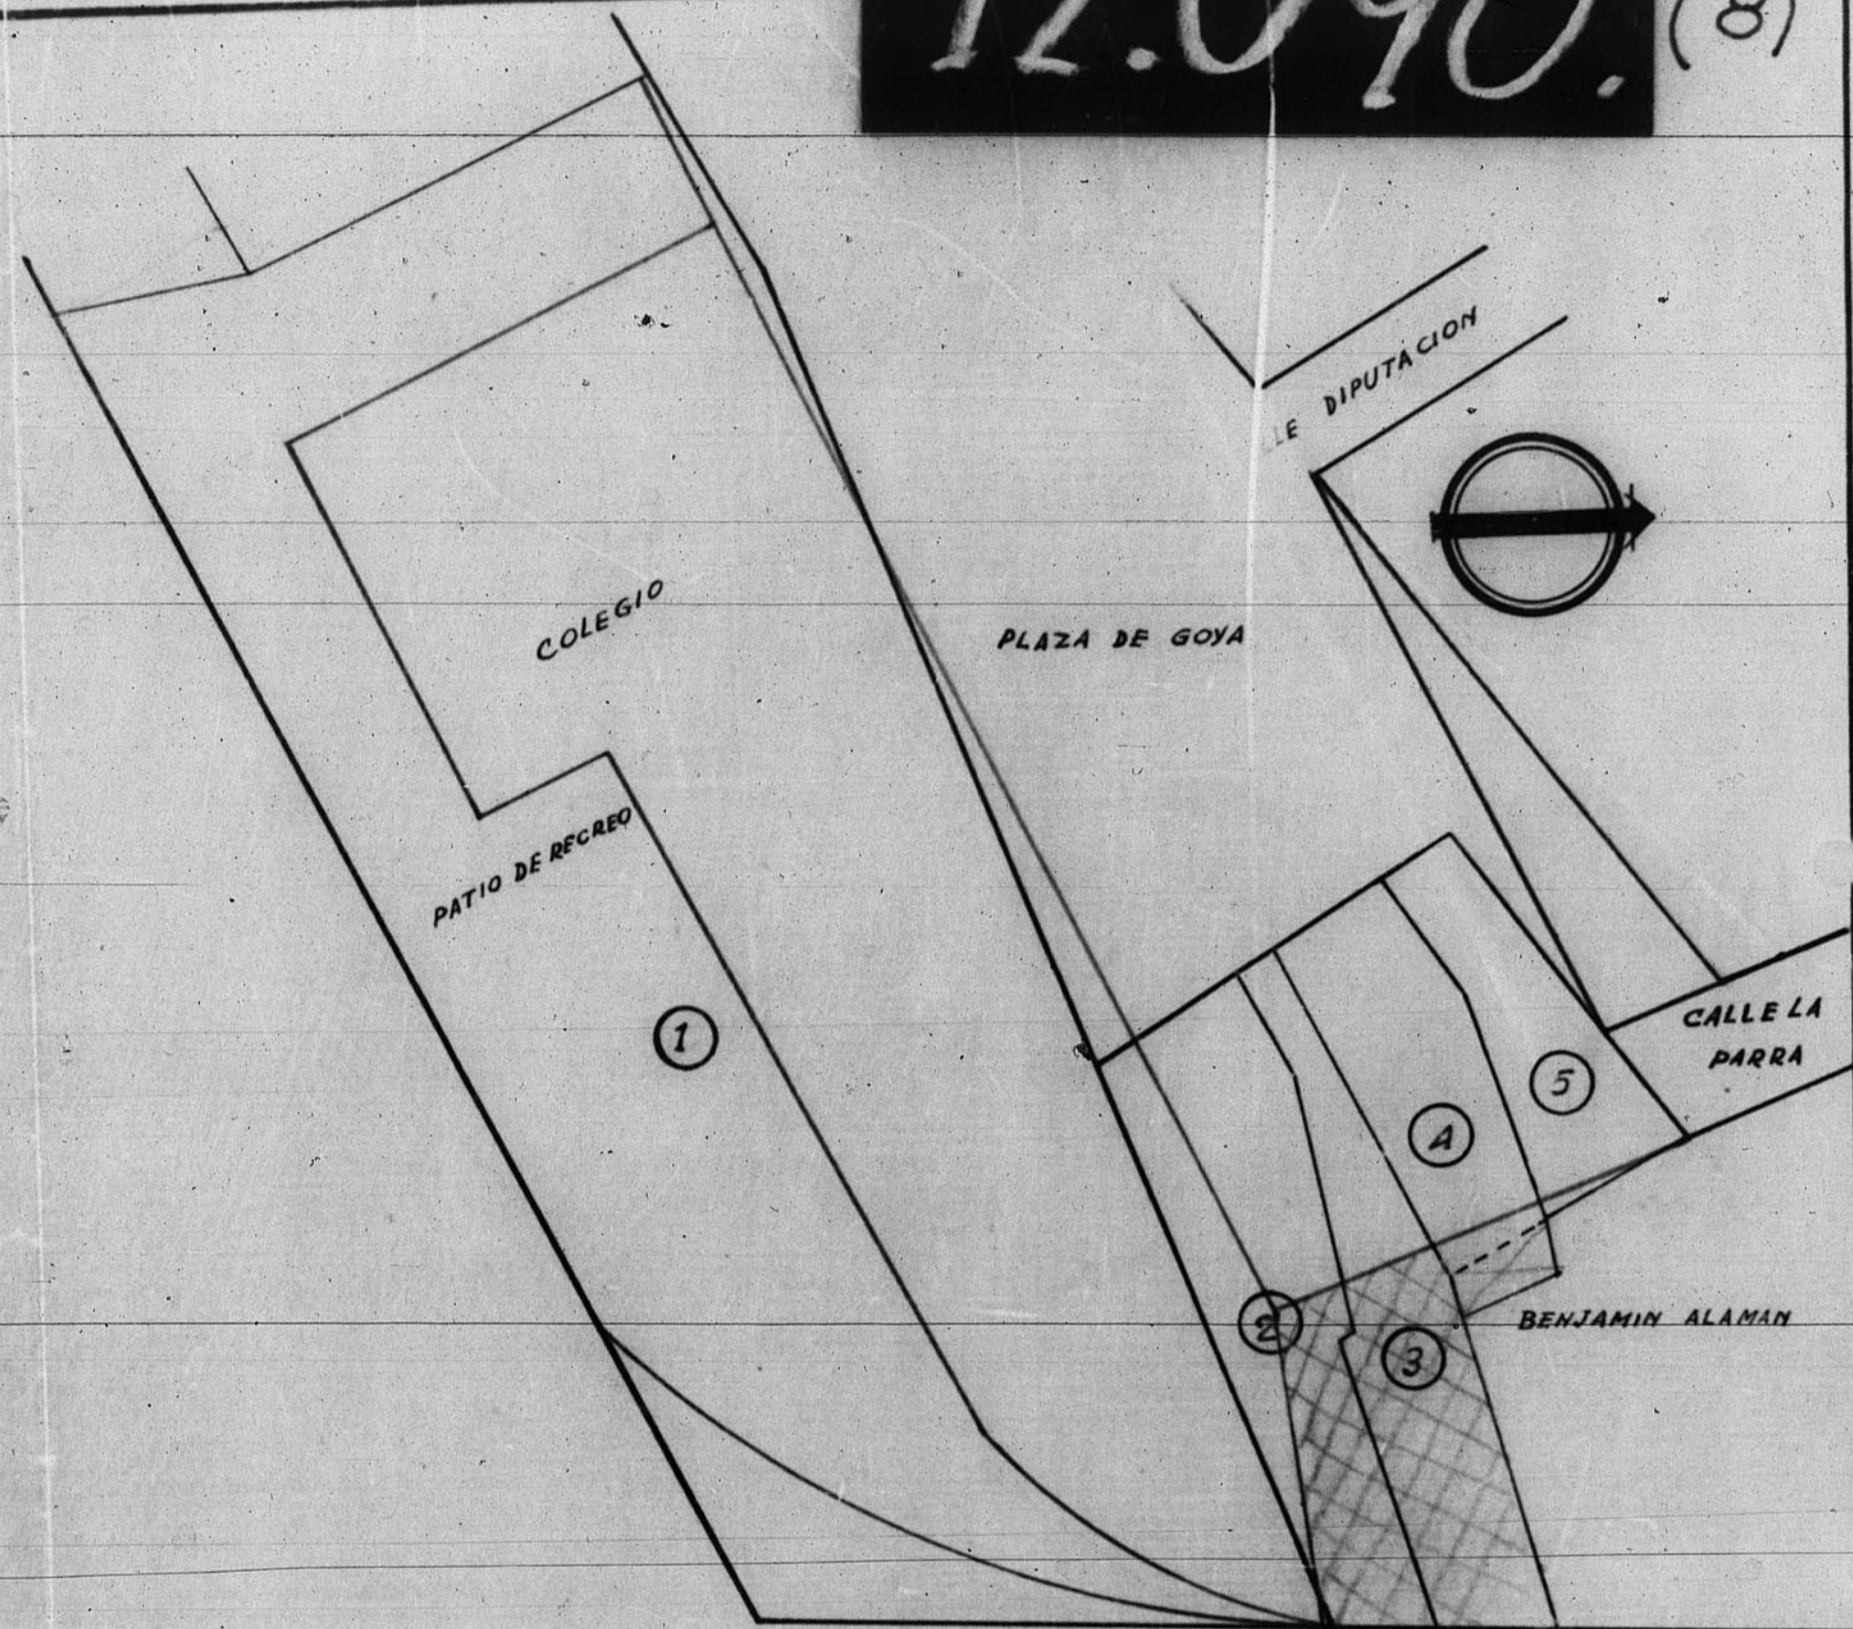

SUPERFICIE EDIFICADA COLEGIO	761'25
" URBANIZACIÓN	120'27
" SOBRENTE	56'00

EXPEDIENTE EXPROPIACION	Nº DE ORDEN	Nº DE PARCELAS	PROPIETARIOS	SUPERFICIES M²		
				EDIFICADA	SOLAR	TOTAL
3408	1	1	DIPUTACION		731'25	731'25
3407 y 3406	2	2-4	CONSUELO ANDRES LOPEZ		126'75	126'75
3405	3	3	LUIS ALLOZA MIGUEL	45'00		45'00
3404	4	5	HRS DE D. SANTIAGO BRONCHAL FUERTES		34'52	34'52
			SUMAS	45'00	892'52	937'52

ESCALA 1/1