


12.521

CUEVAS DEL SIETE - URBANIZACION  
Perfiles longitudinales

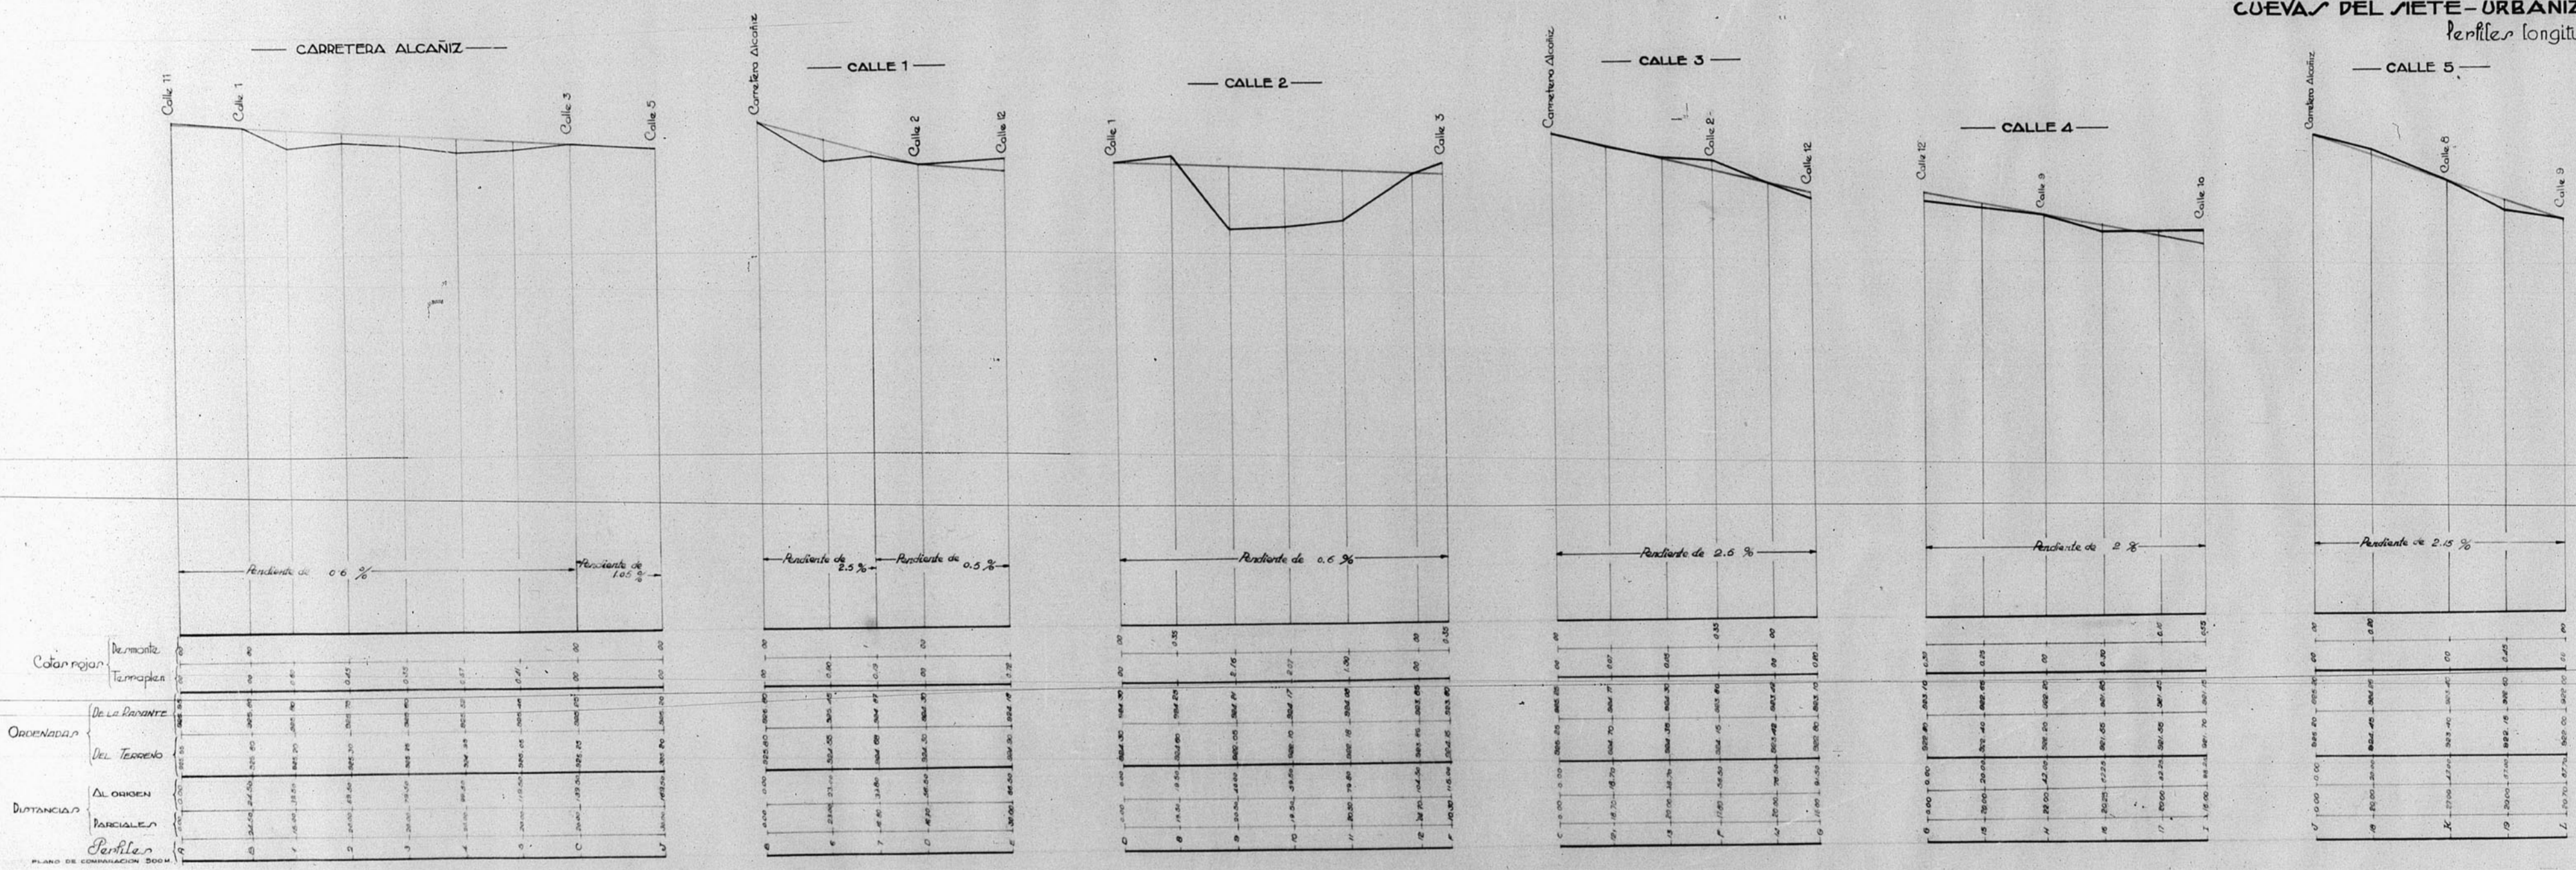

Escala Horizontal 1:1000  
Vertical 1:100

TERUEL Y JUNIO DE 1943  
El Arquitecto,

*Jose Melgarejo*

