



12.852

Sabellón de mujeres en el manicomio provincial

ESCALA = 1:100

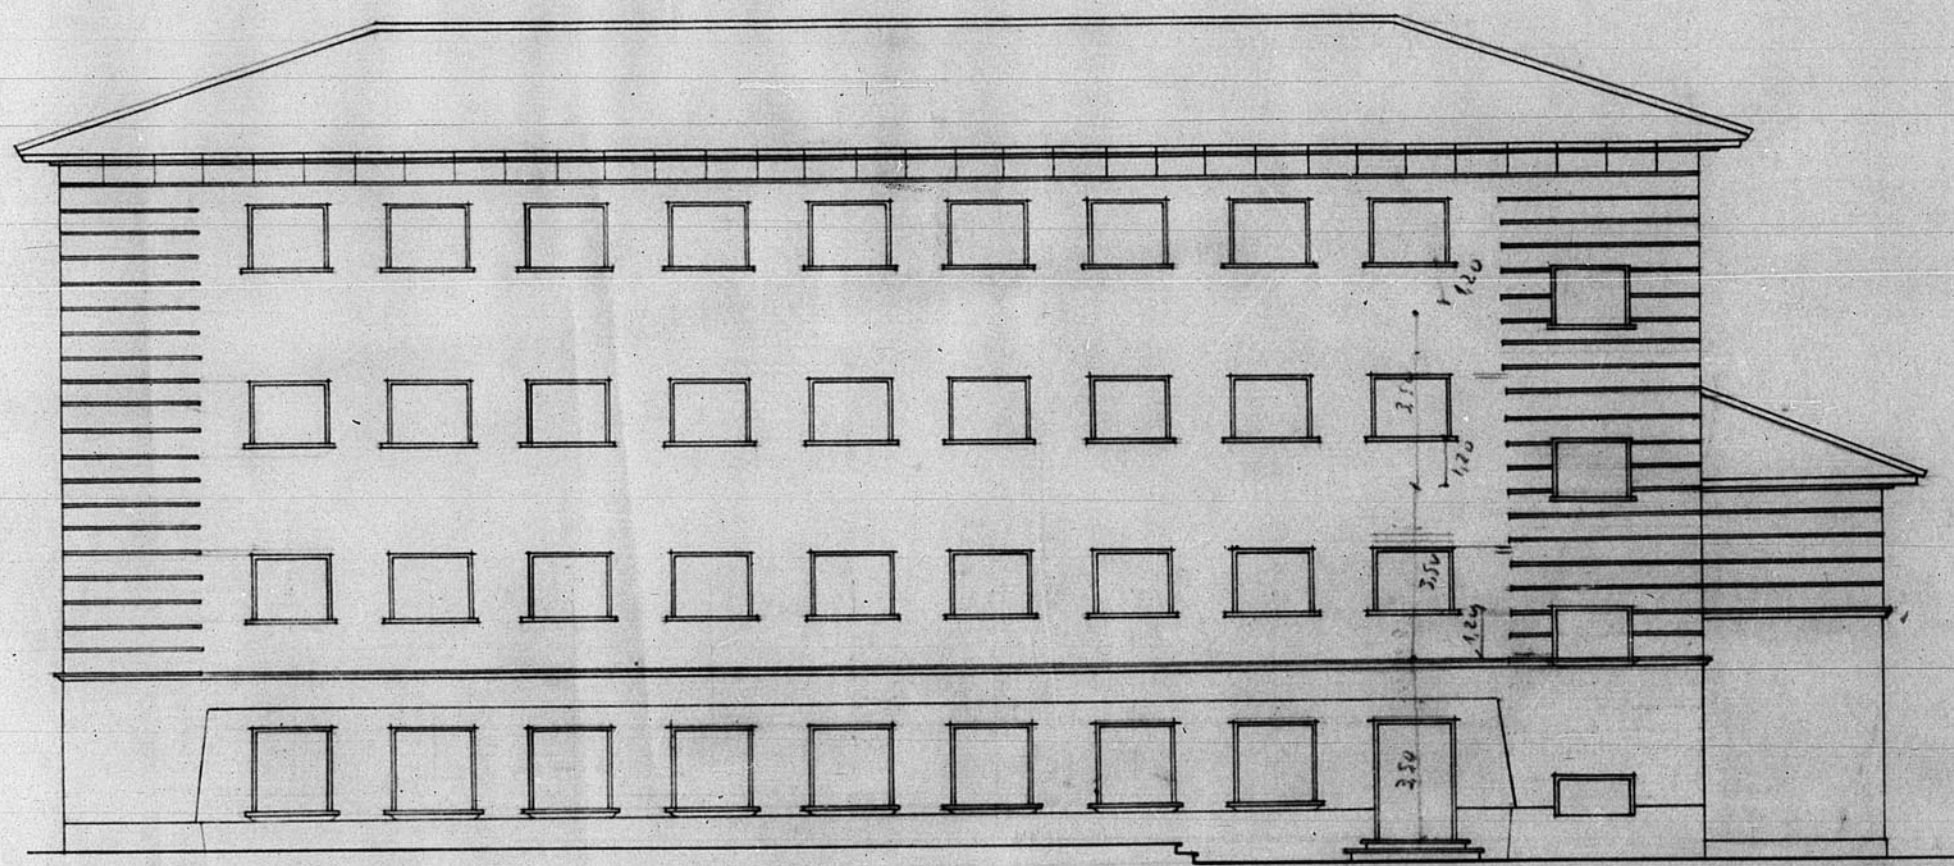

Fachada lateral izquierda

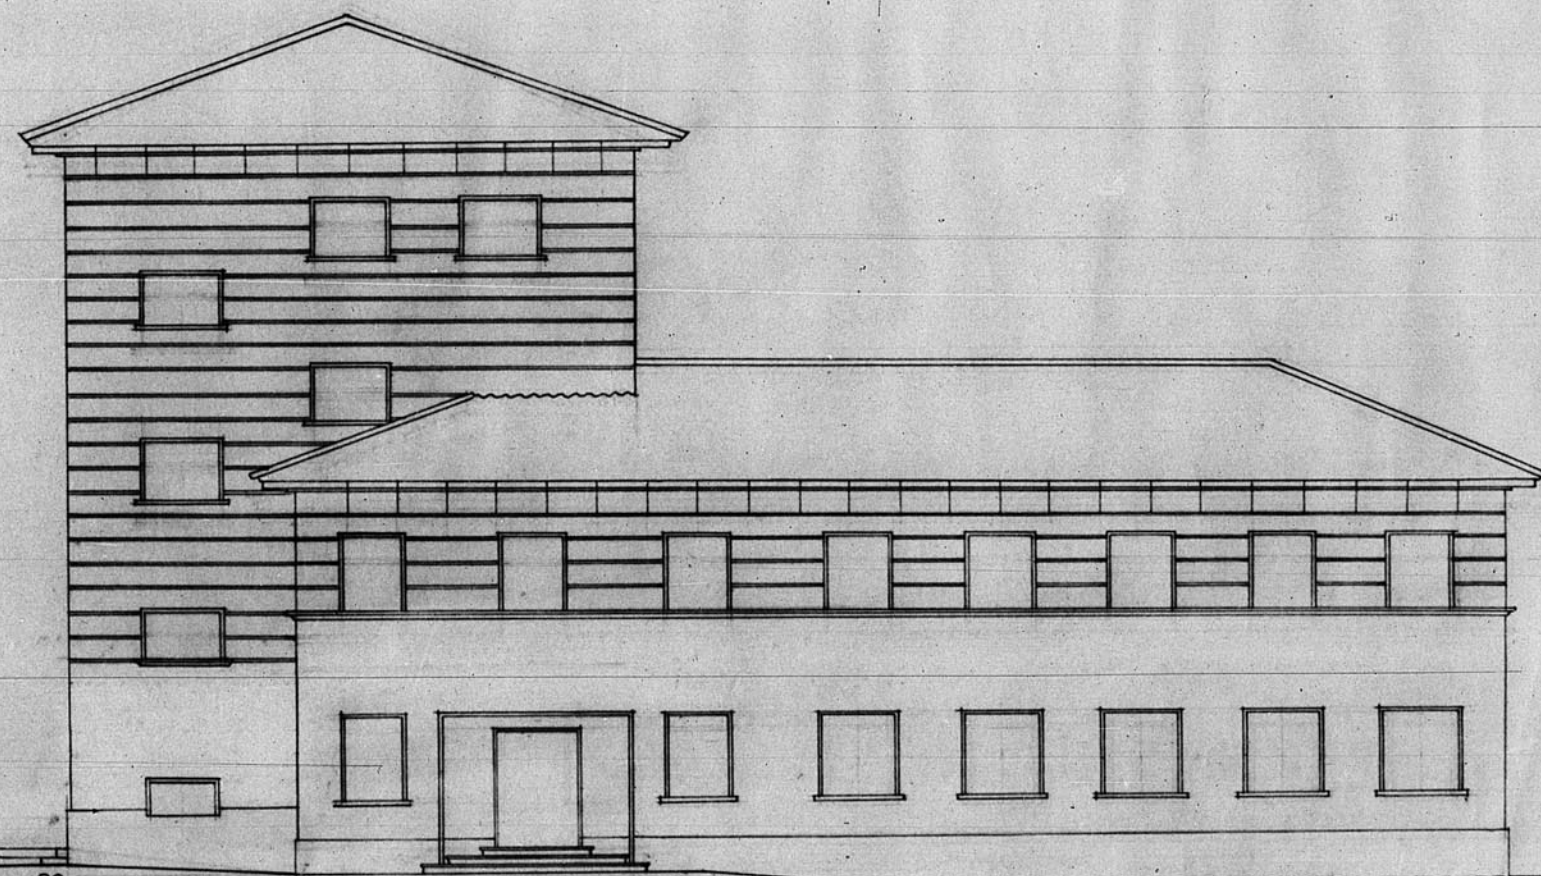

Fachada principal

TERUEL MARZO 1934
EL ARQUITECTO
Fernando del Villar
ARCHIVO DE LA COMARCA DE
TERUEL
BANDEJA N.º II PLANO N.º 410

