


10

13630



B6. Gloria  
Escala 1:100

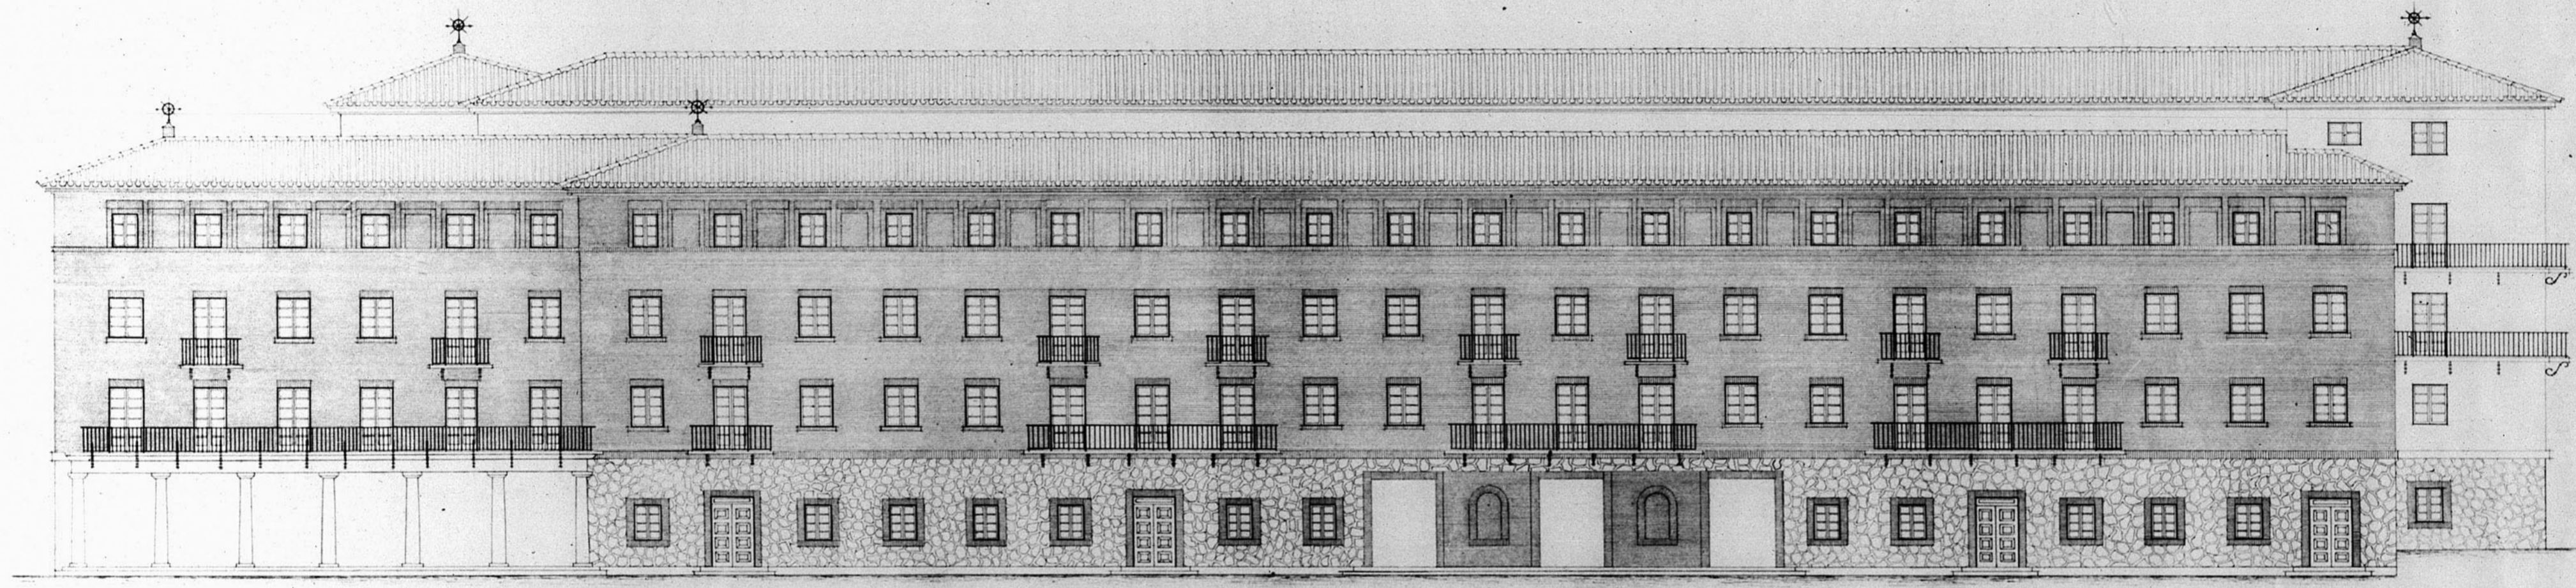

JUNTA DE CONSTRUCCION DE LA PROVINCIA  
DE TERUEL  
OFICINA TECNICA  
Número de Archivo ... 32