



13.104

### PLANTA BAJA

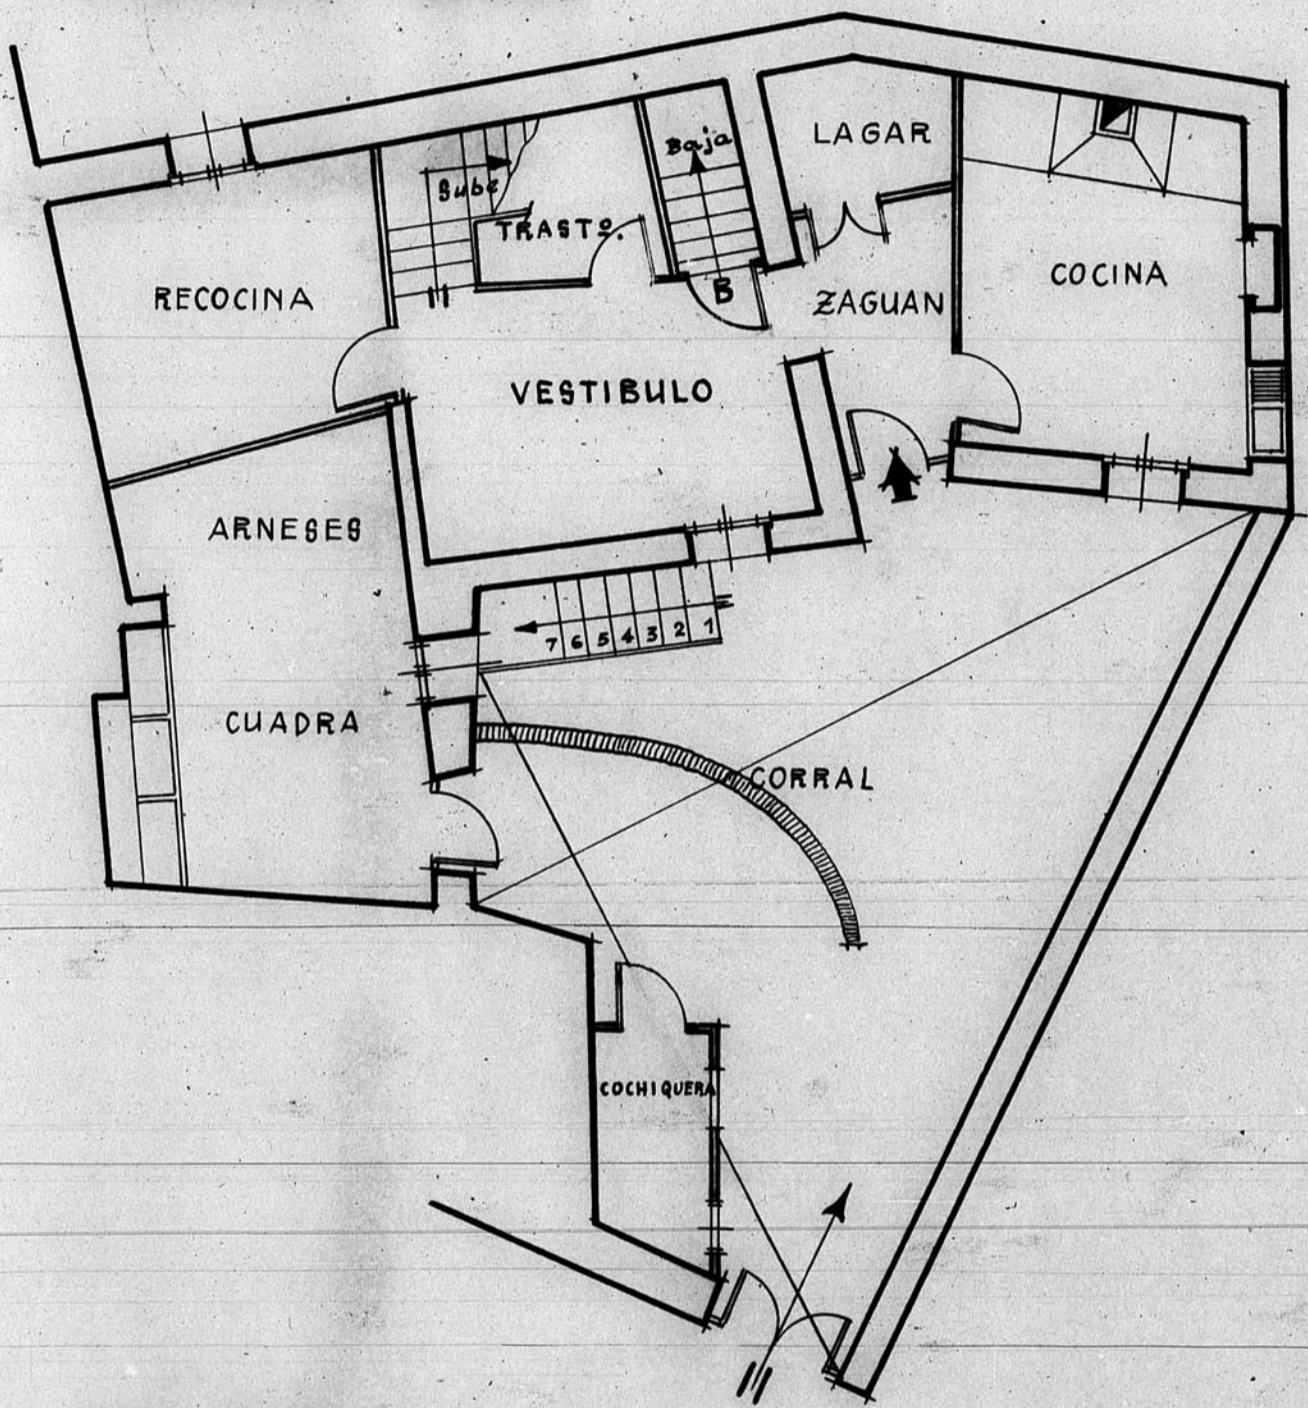


REFORMA  
H.CO. ~ 6.



### ALZADO

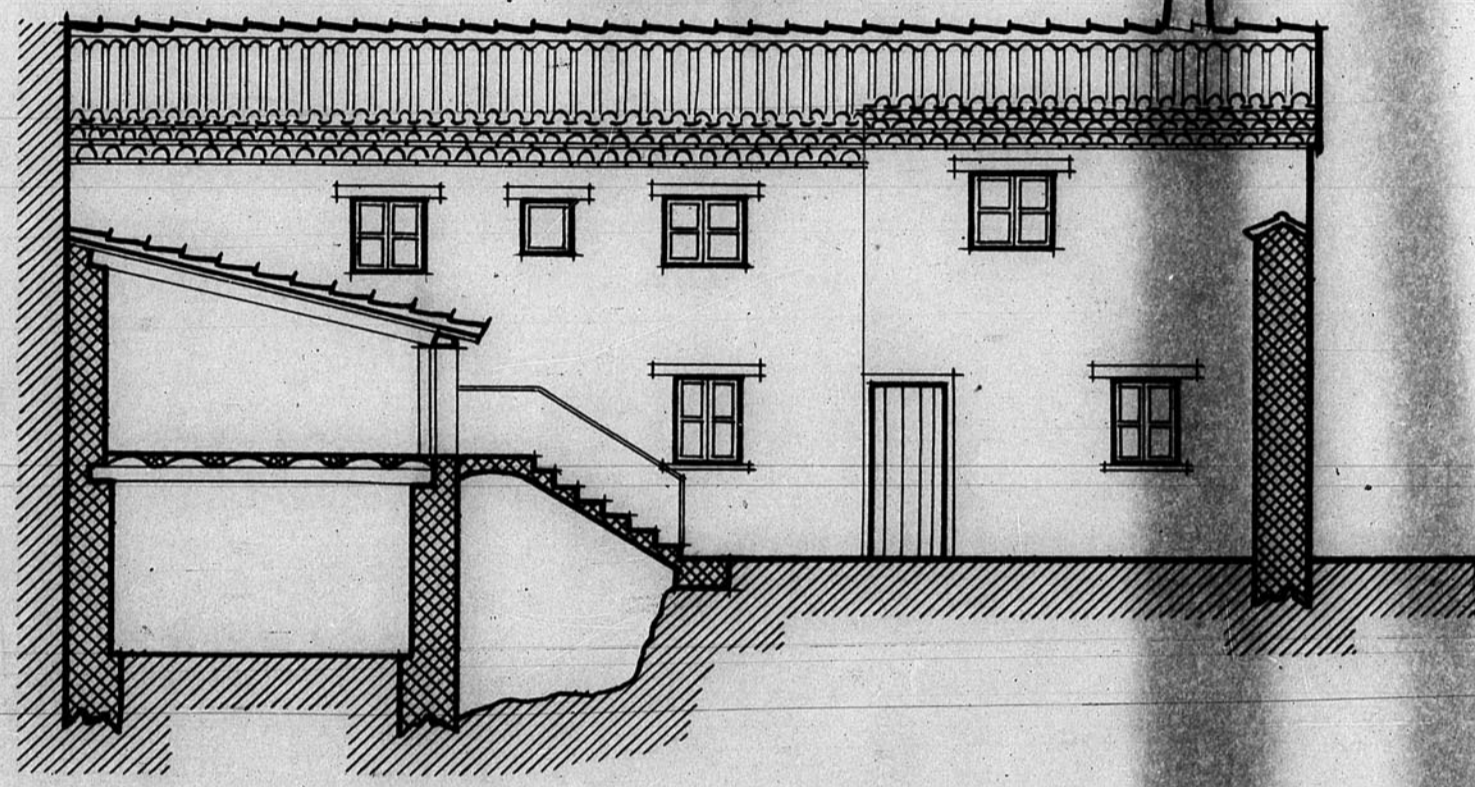

### PLANTA 1ª

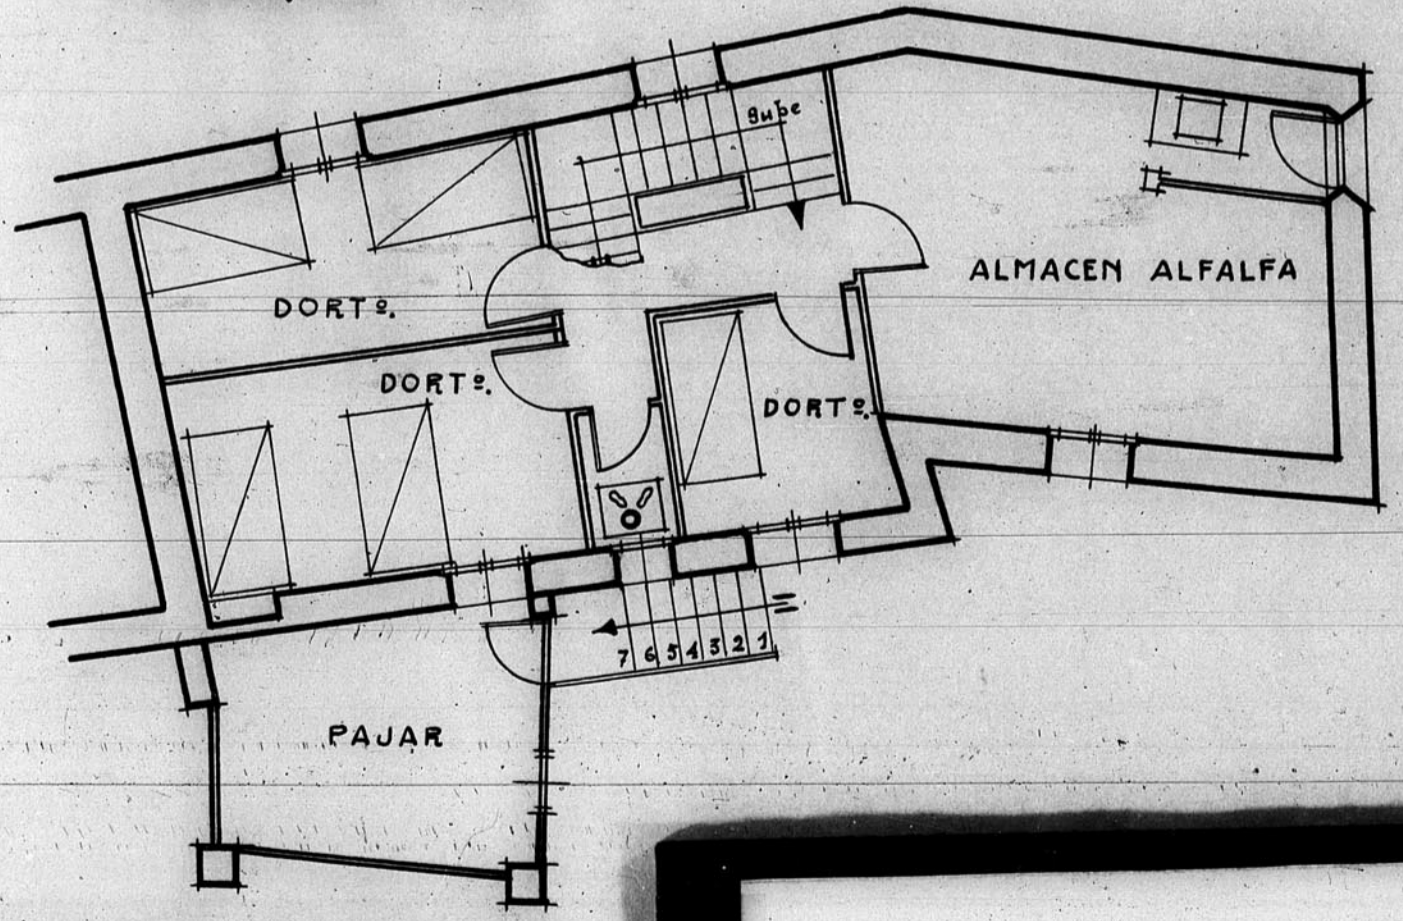

### SECCION

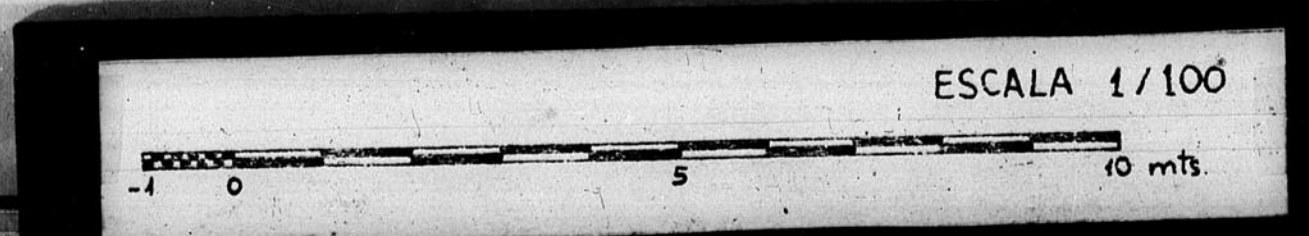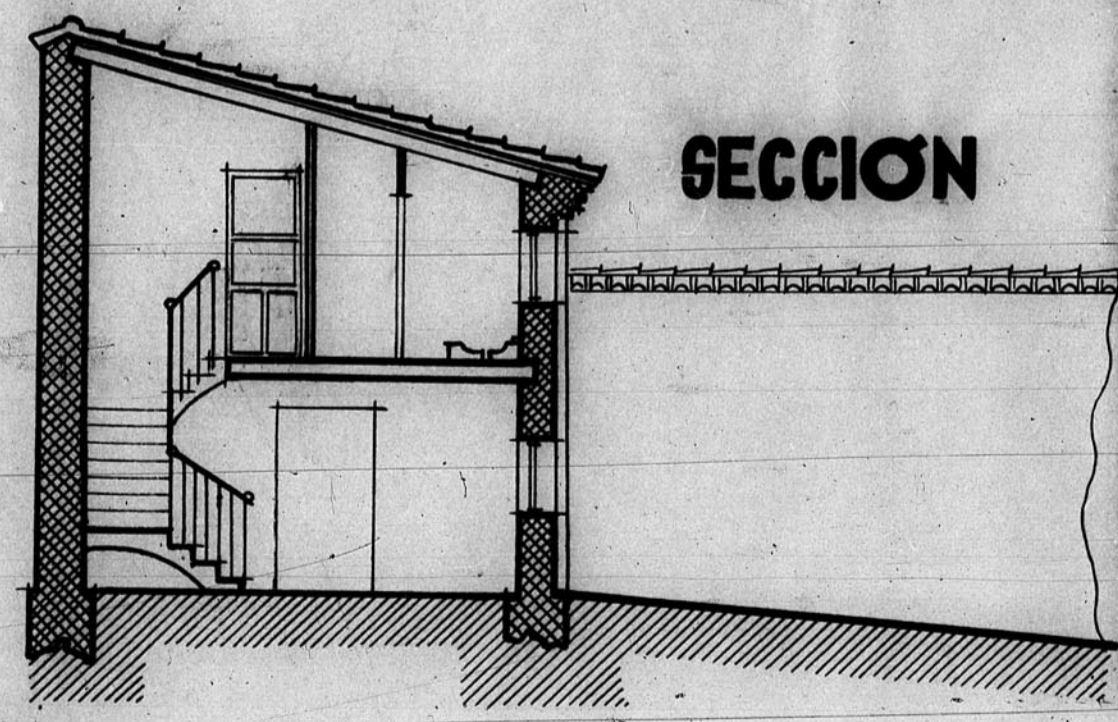

JUNTA DE CONSERVACION DE LA PROPIEDAD HISTORICA DE ARAGON  
 Número de Archivo 440

