


12.799.



Dirección General de Regioner Devastadas Oficina de Proyectos de la —— Región Aragonesa ——	
Localidad	Teruel
Arzobispado	Colagio Hermanas Terciarias
Plano	Escala
Planta baja	1:100
1938 El Inspector Jefe,	Teruel. Noviembre - 1940 El Arquitecto.
Modificaciones	
Vistas	

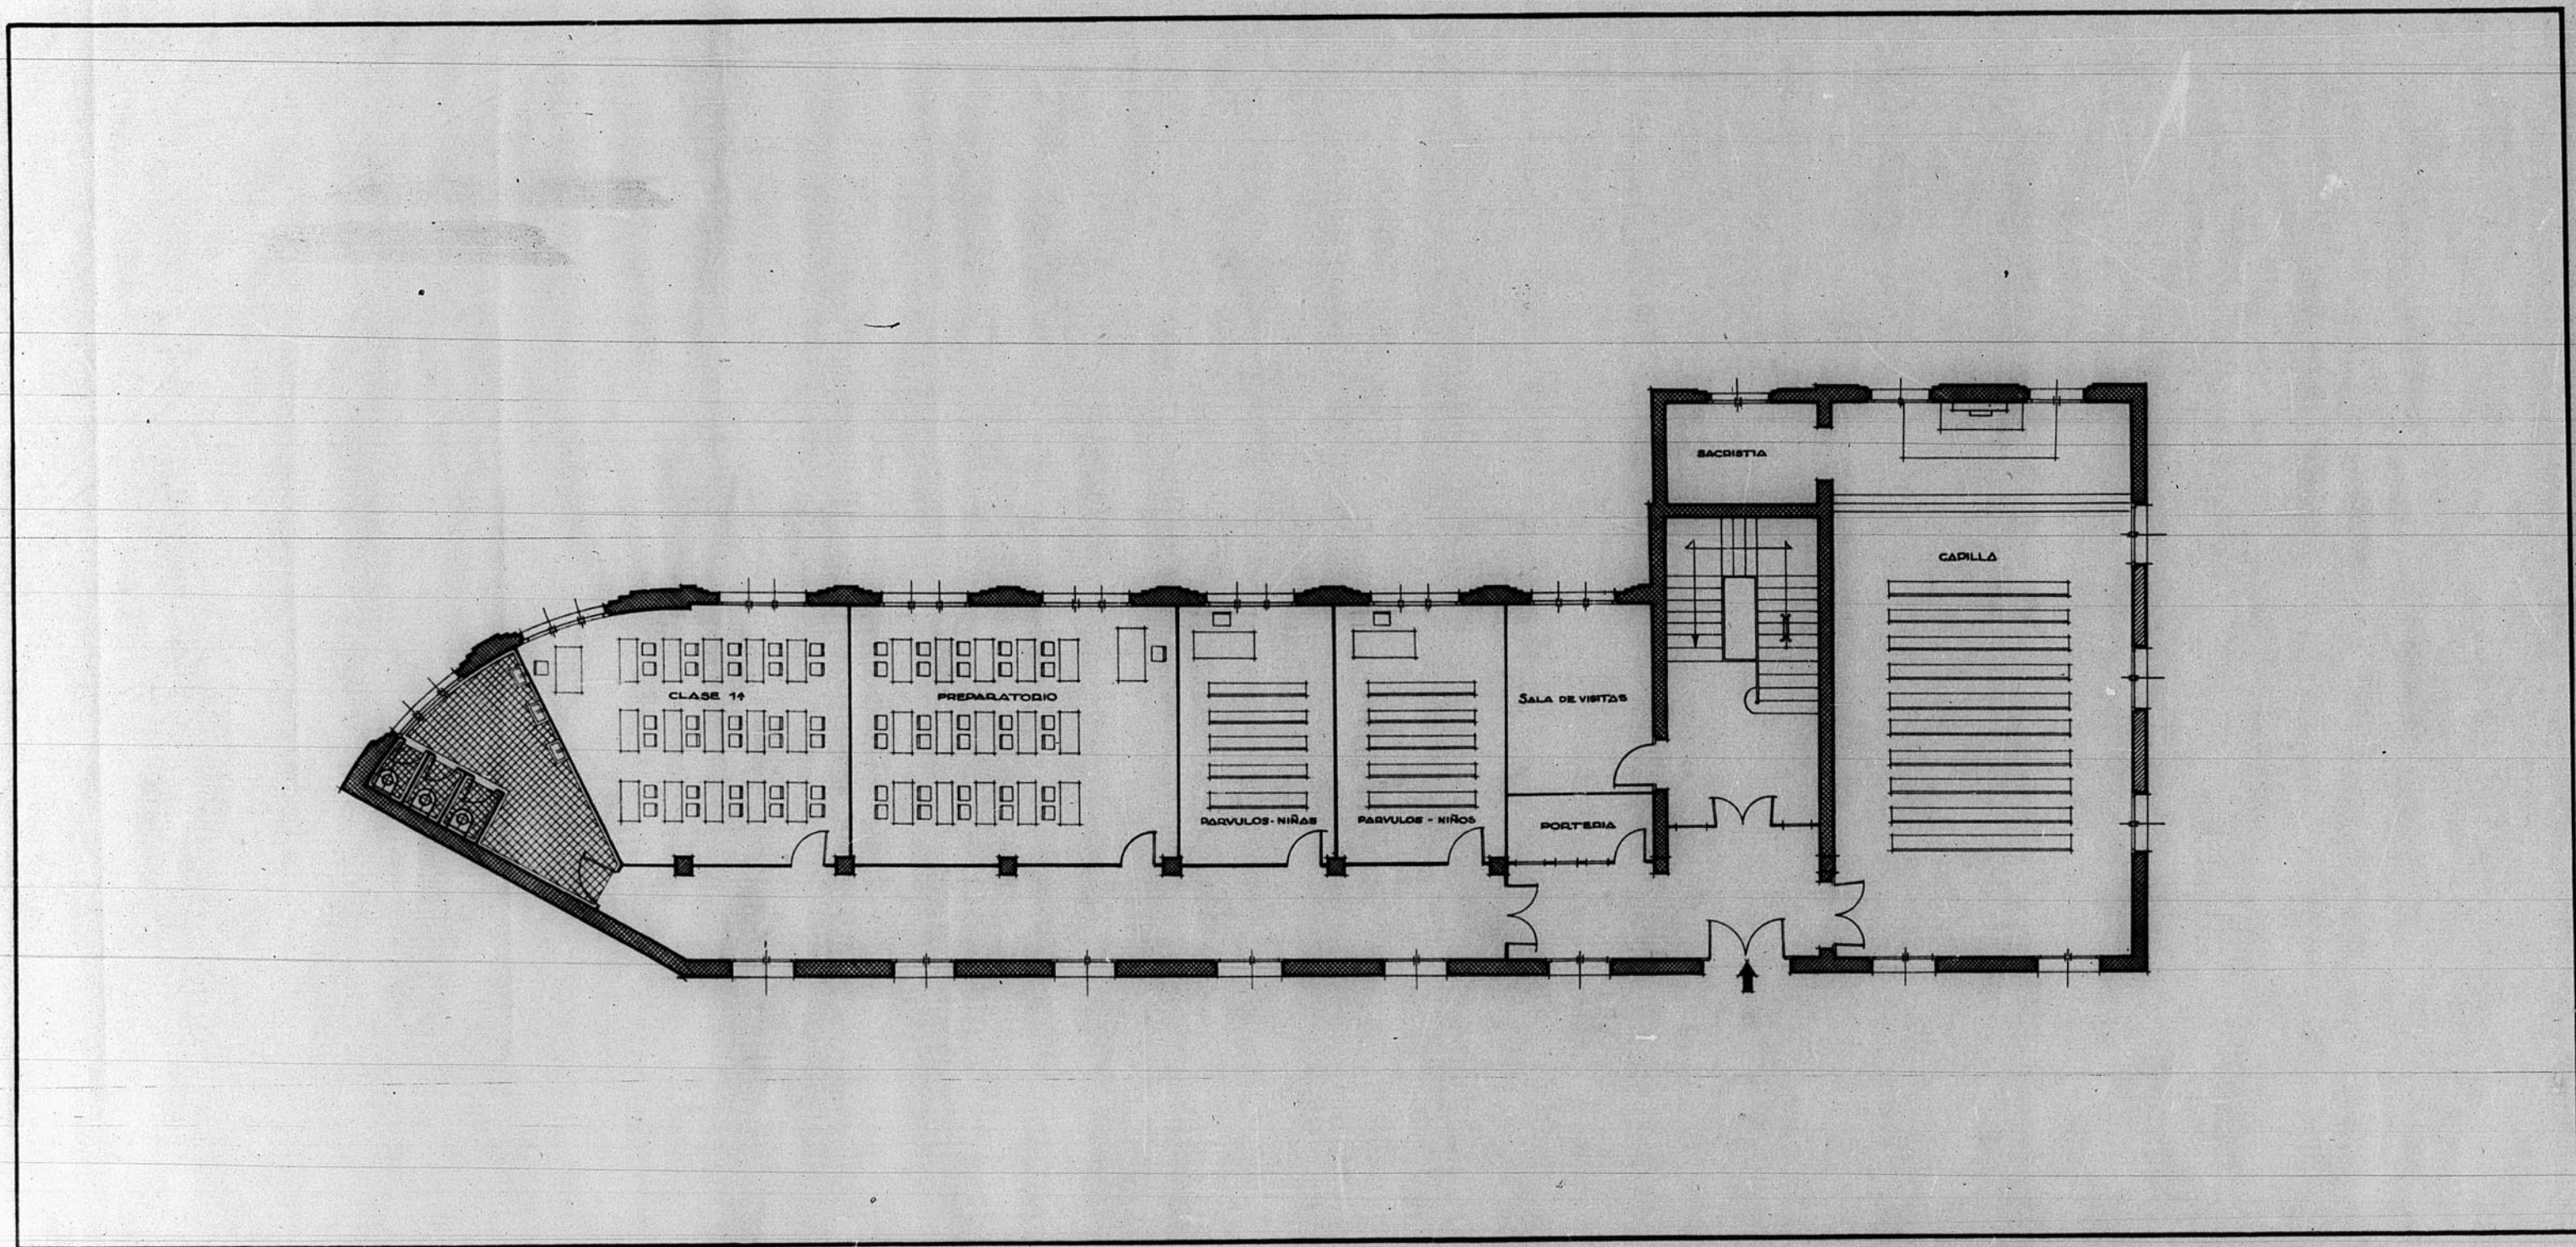