

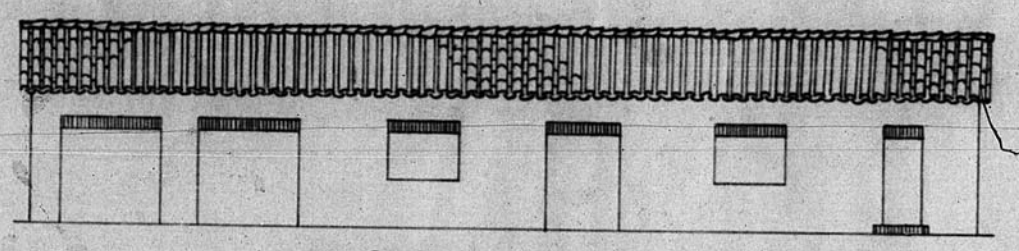
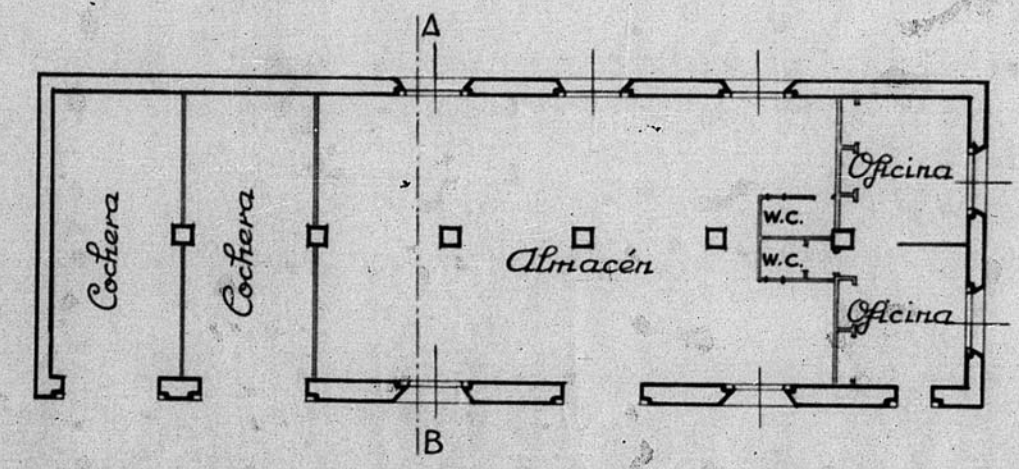


12.642

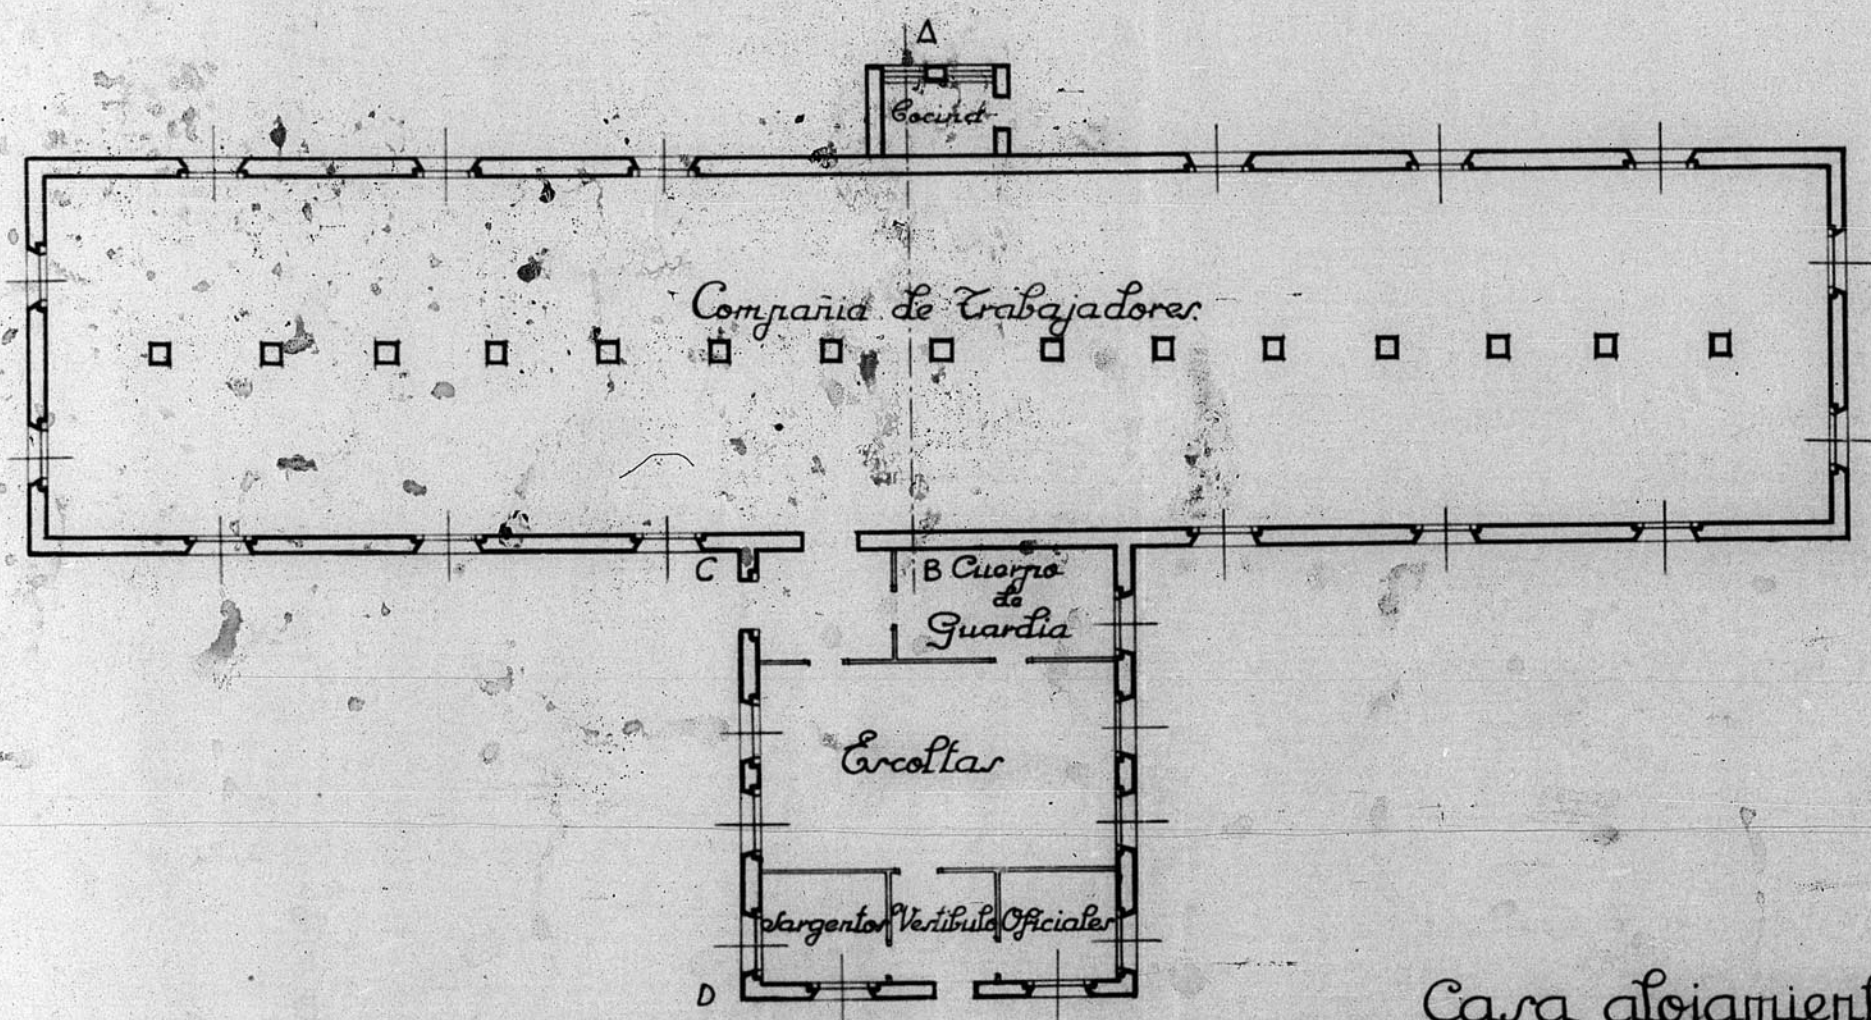


Fachada principal

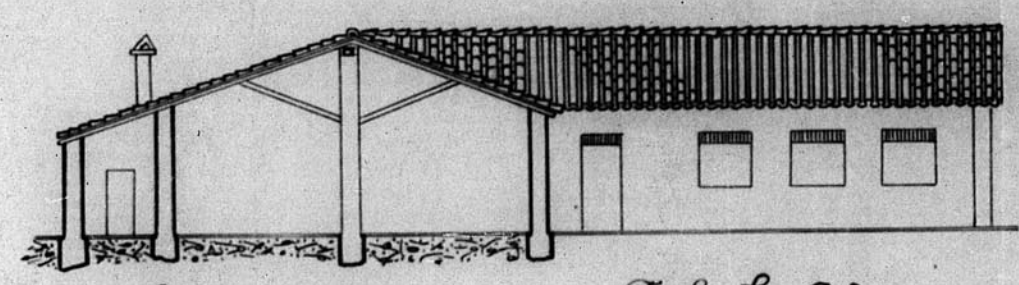

Sección por A.B.

Fachada C.D.

Casa alojamiento para 200 Trabajadores
 y
 Almacén de Material
 en
 Griegos - Teruel
 Escala 1:200.

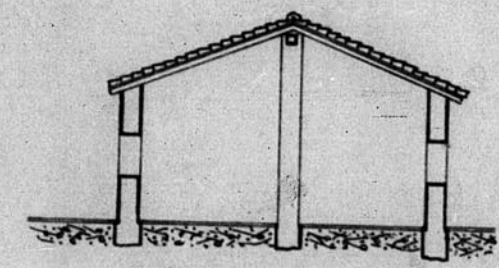

Sección por A.B.

Teruel, Mayo de 1940.
 El Comandante de Ingenieros Jefe de Obras

Phil Cab...

JUNTA DE CONSERVACION DE LA PROVINCIA DE TERUEL
 Número de Archivo 286

