

EDIFICIO PARA AUDIENCIA


ESCALA 1:100

B-5. N° 167

TERUEL

NUEVAS JEFATURAS

12.382

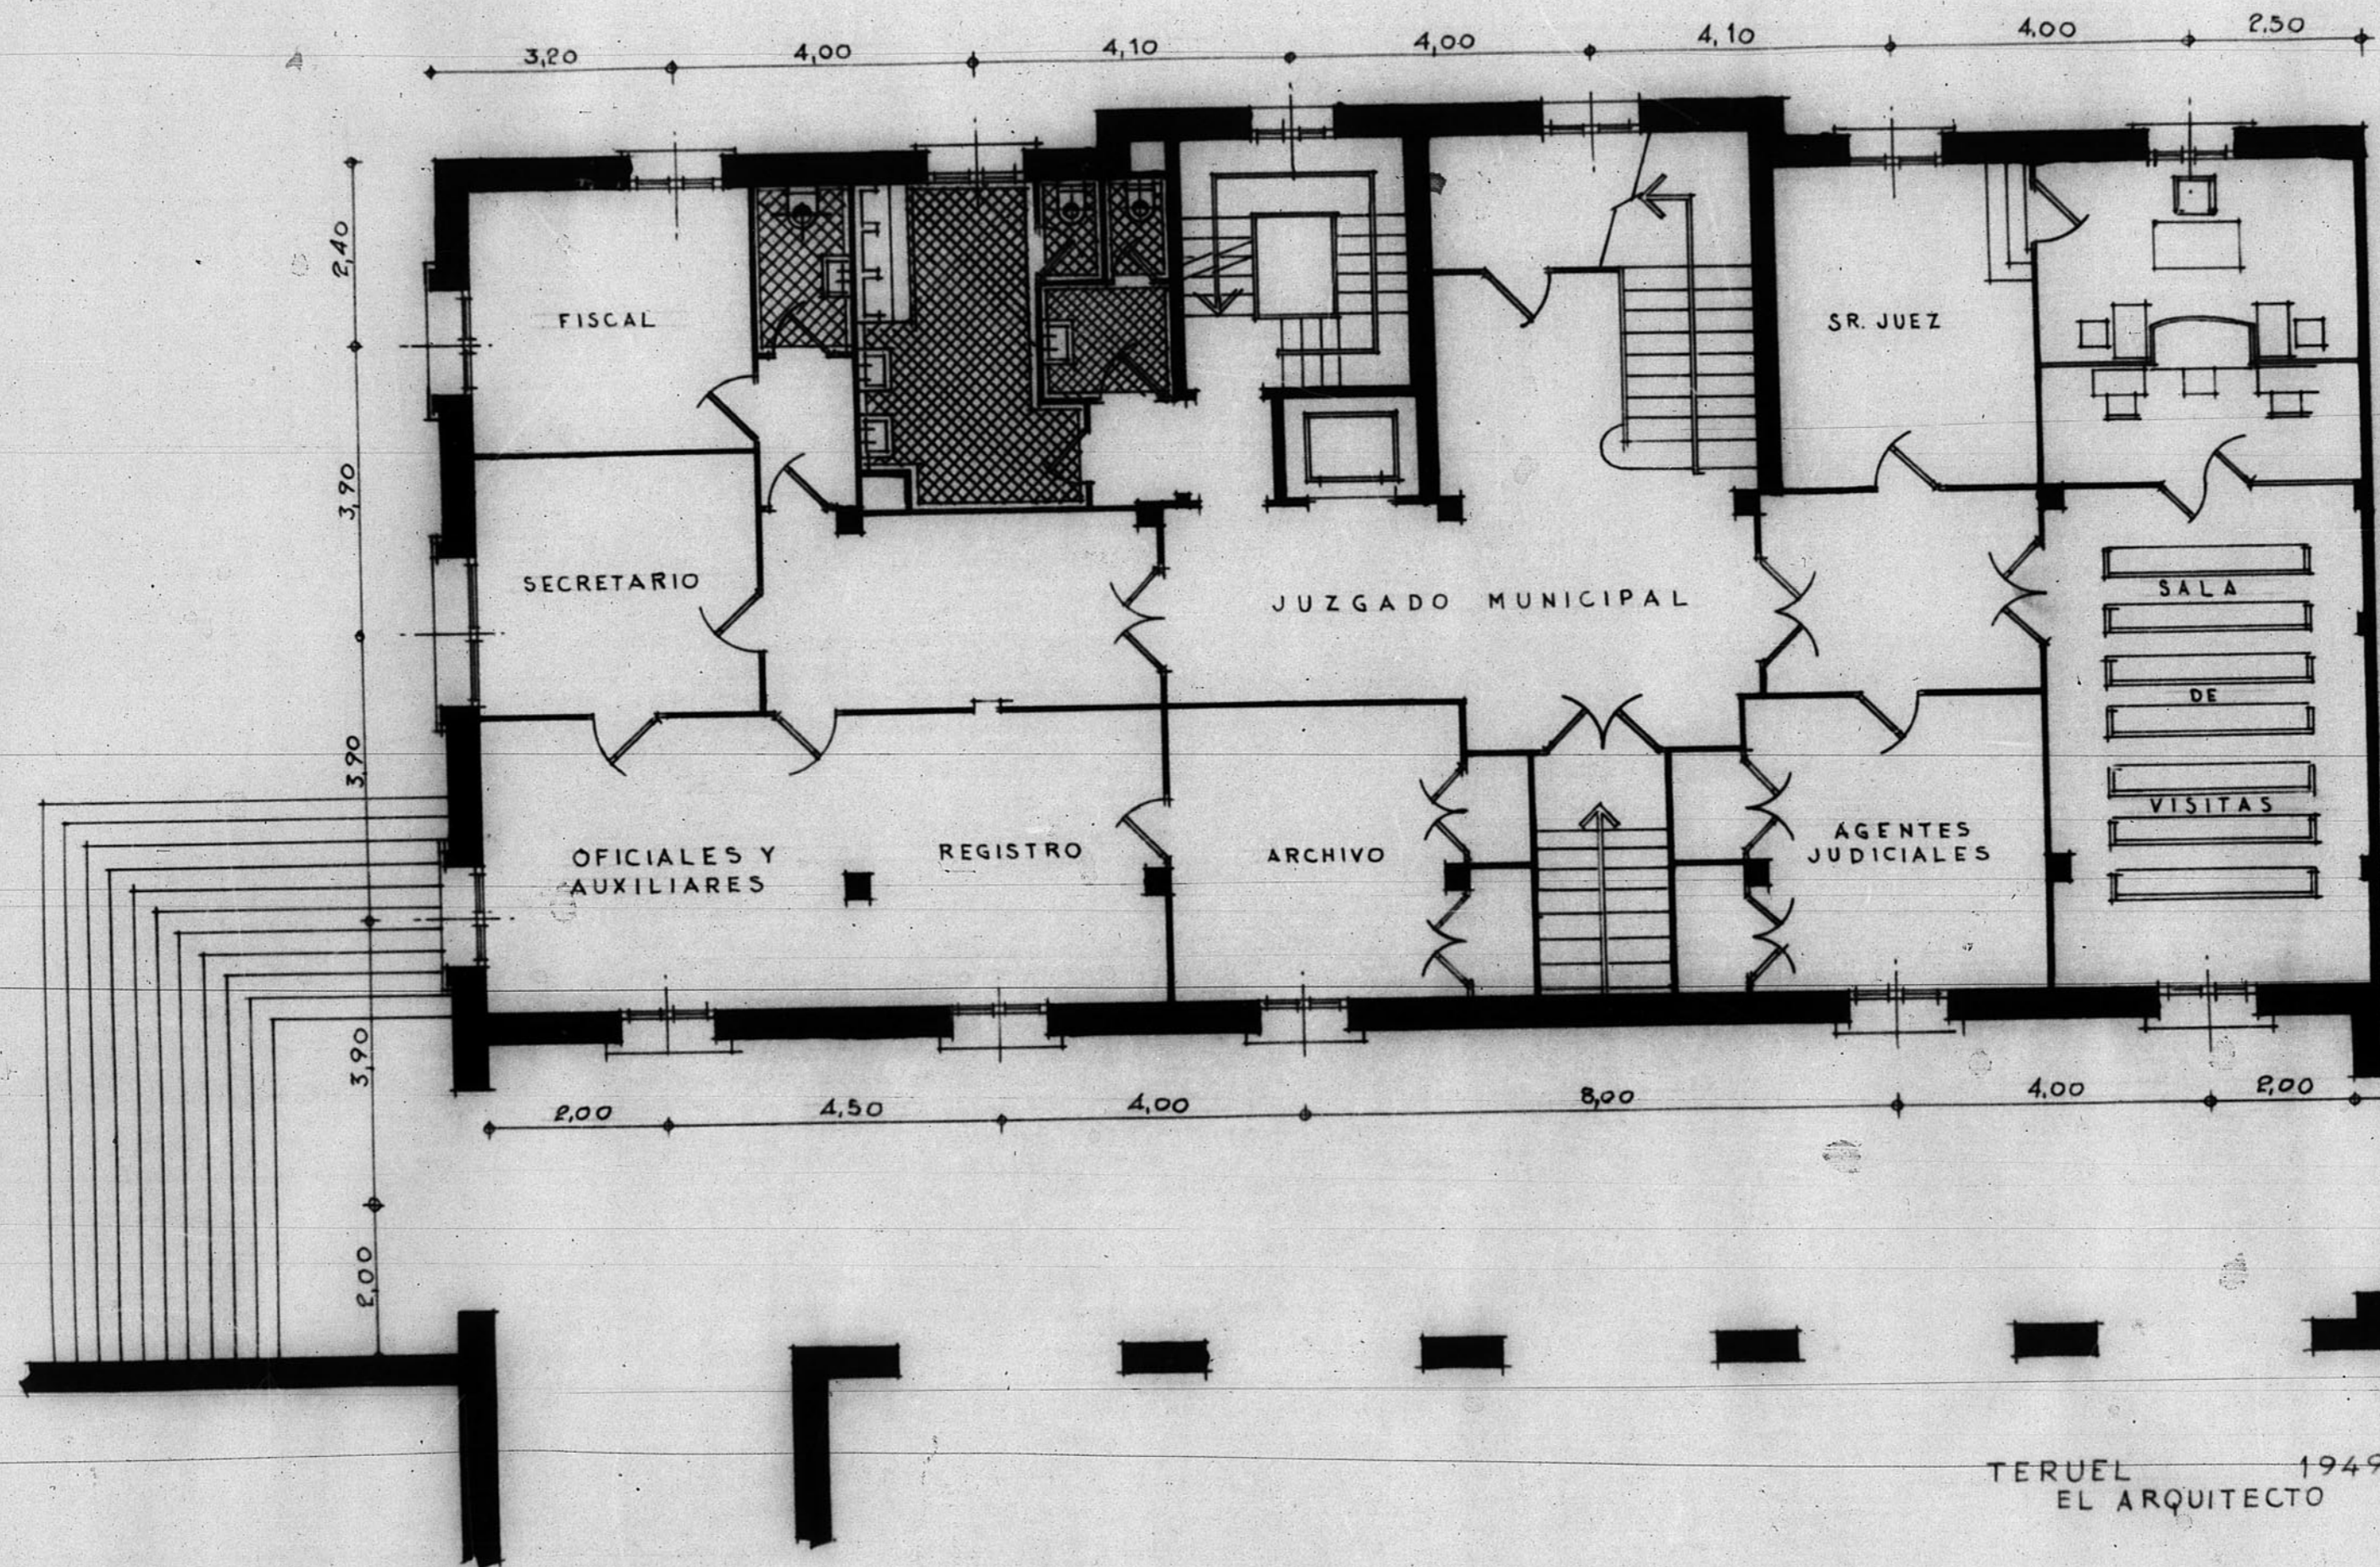

SEMI-SOTANO

TERUEL 1949
EL ARQUITECTO

ARCHIVO MUNICIPAL DE

DIBUJADO 10 8356

ESCALA 1/100

0 5 10 mts