
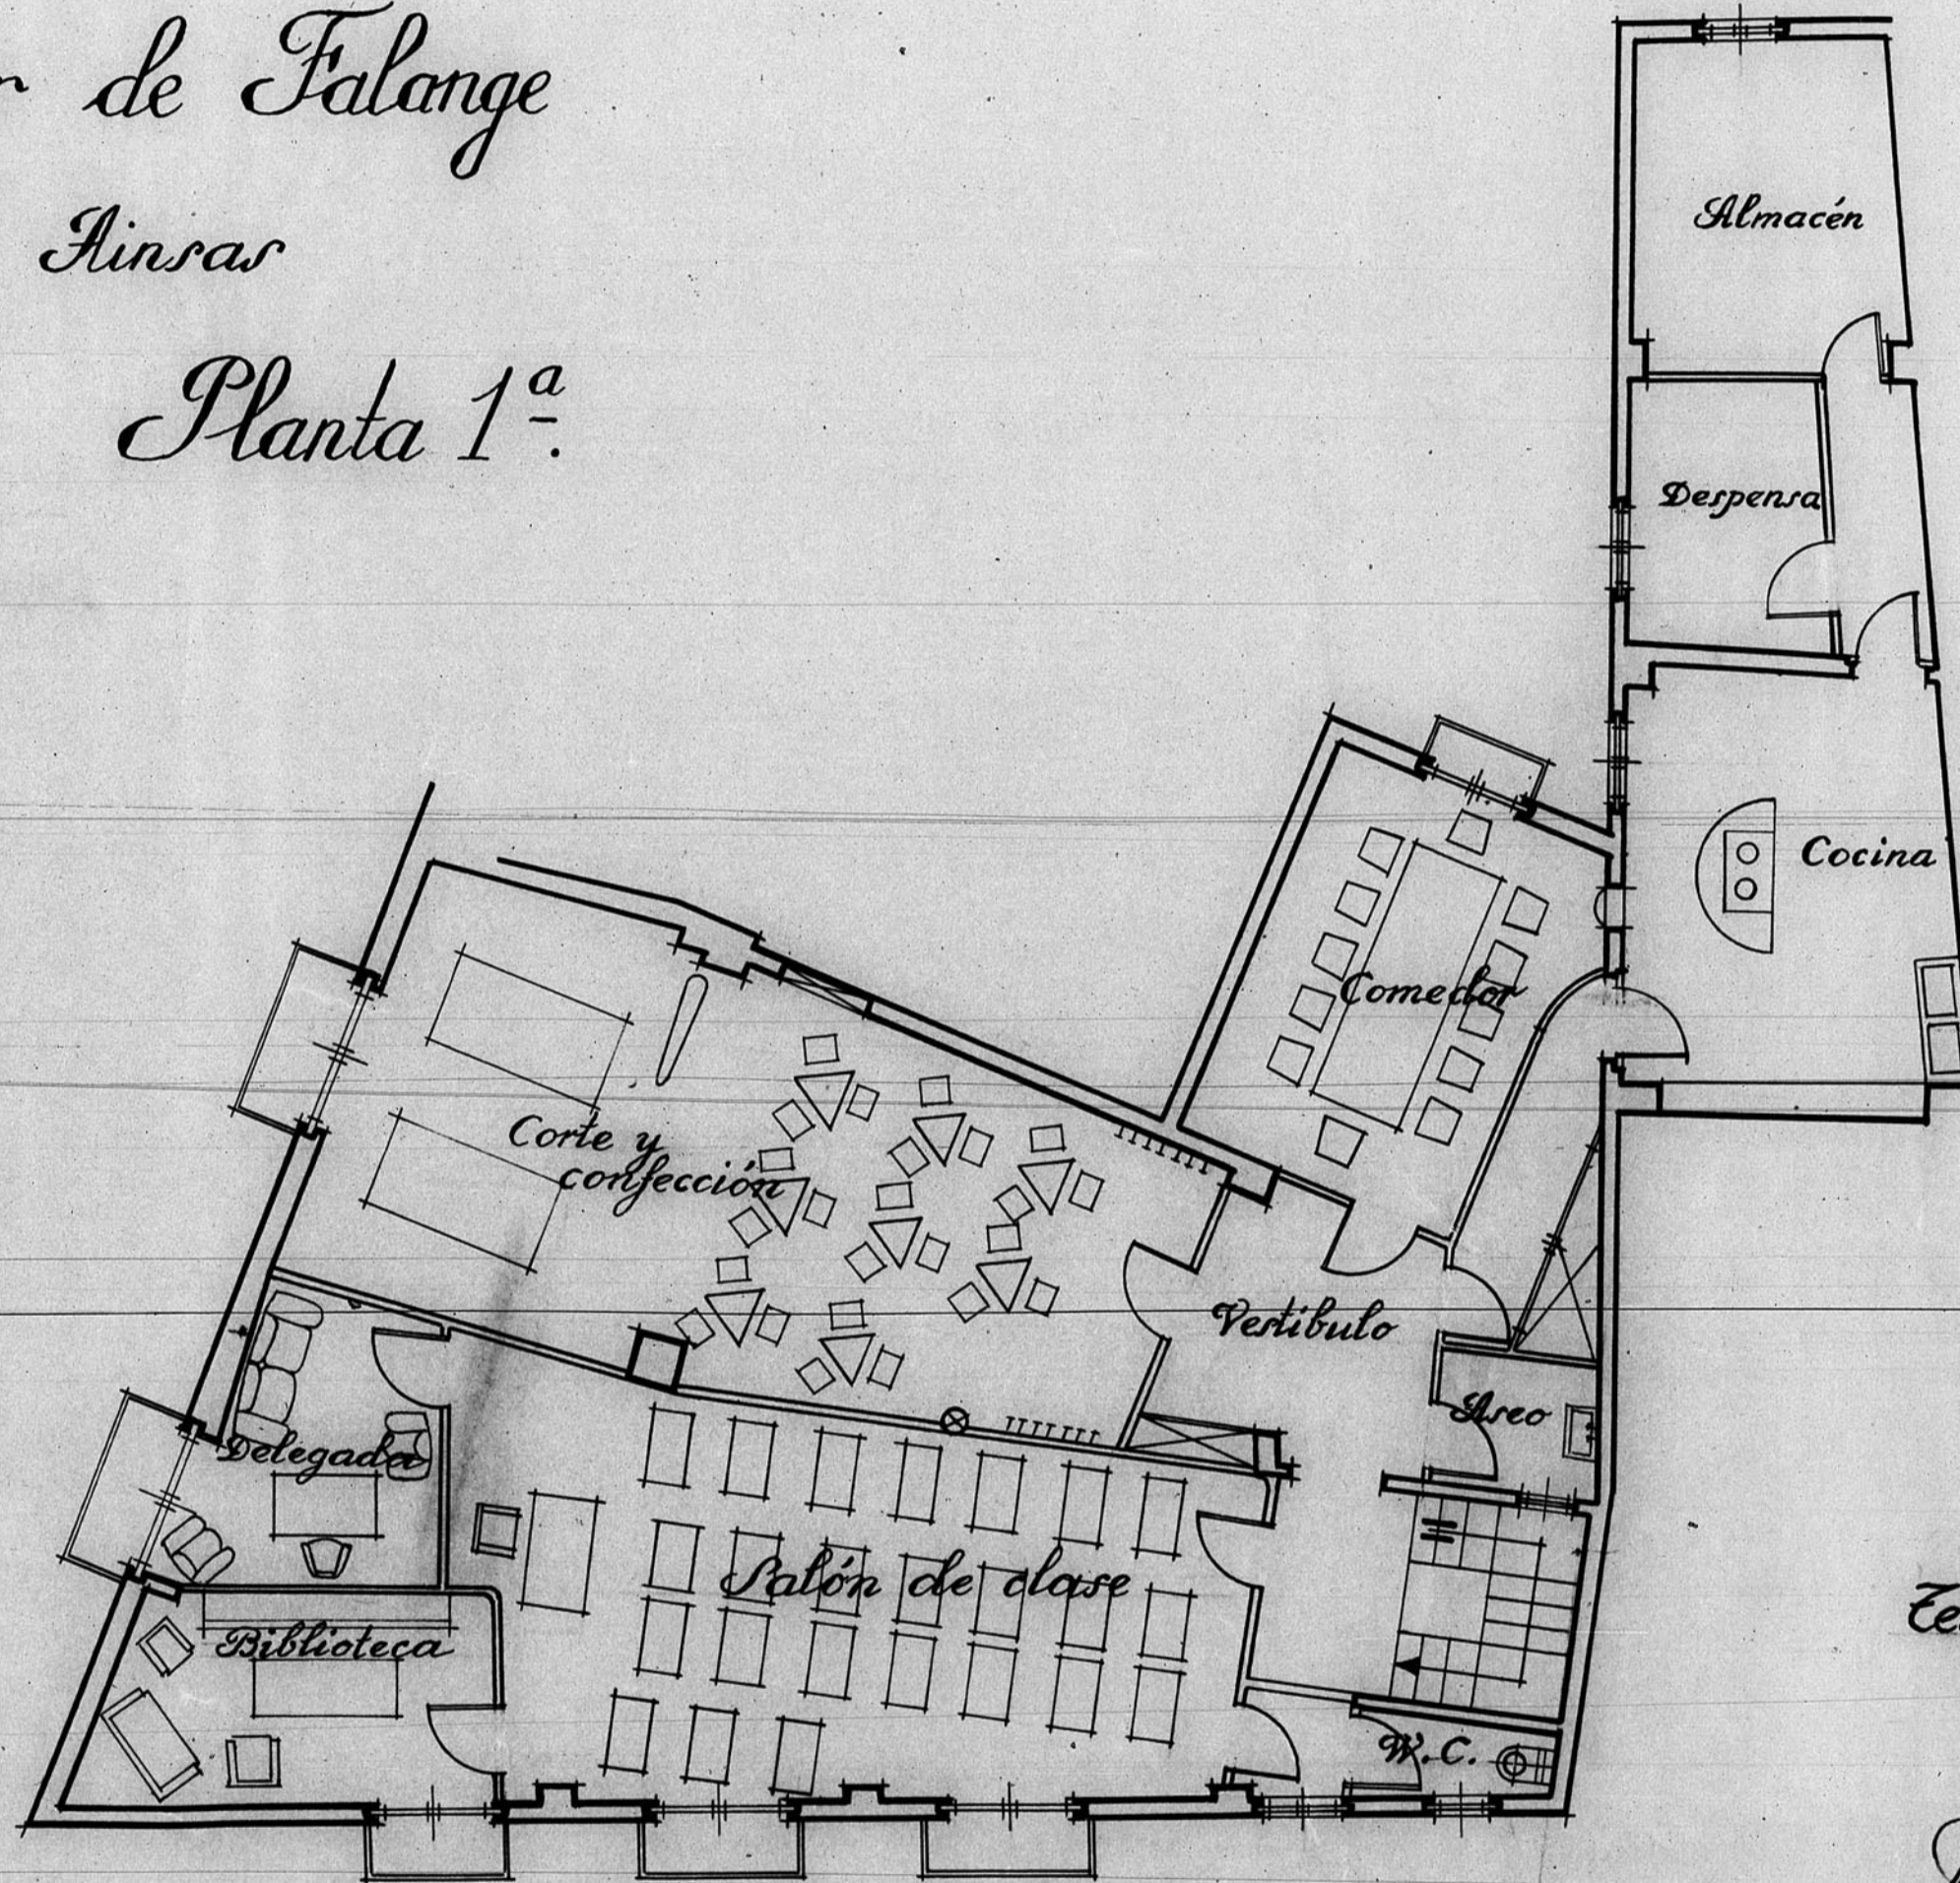


13.163

Escuela Hogar de Falange
rita en la c. de Ainsar

Planta 1^a

REFORMA
HT 10

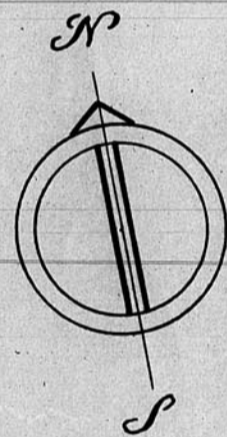


Teruel y Dbre. de 1942

El Arquitecto

José Maquente

Escala 1:100.

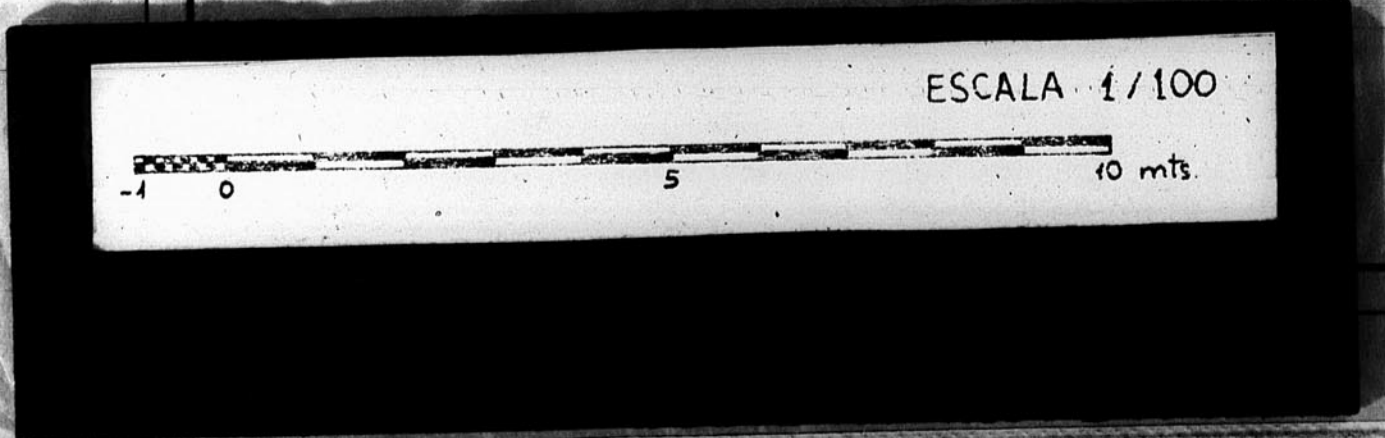

JUNTA DE CONSTRUCCION DE LA PROVINCIA DE TERUEL
OFICINA TECNICA
Números de Archivo 412