



12.760

Planta.
Escala 1:100.

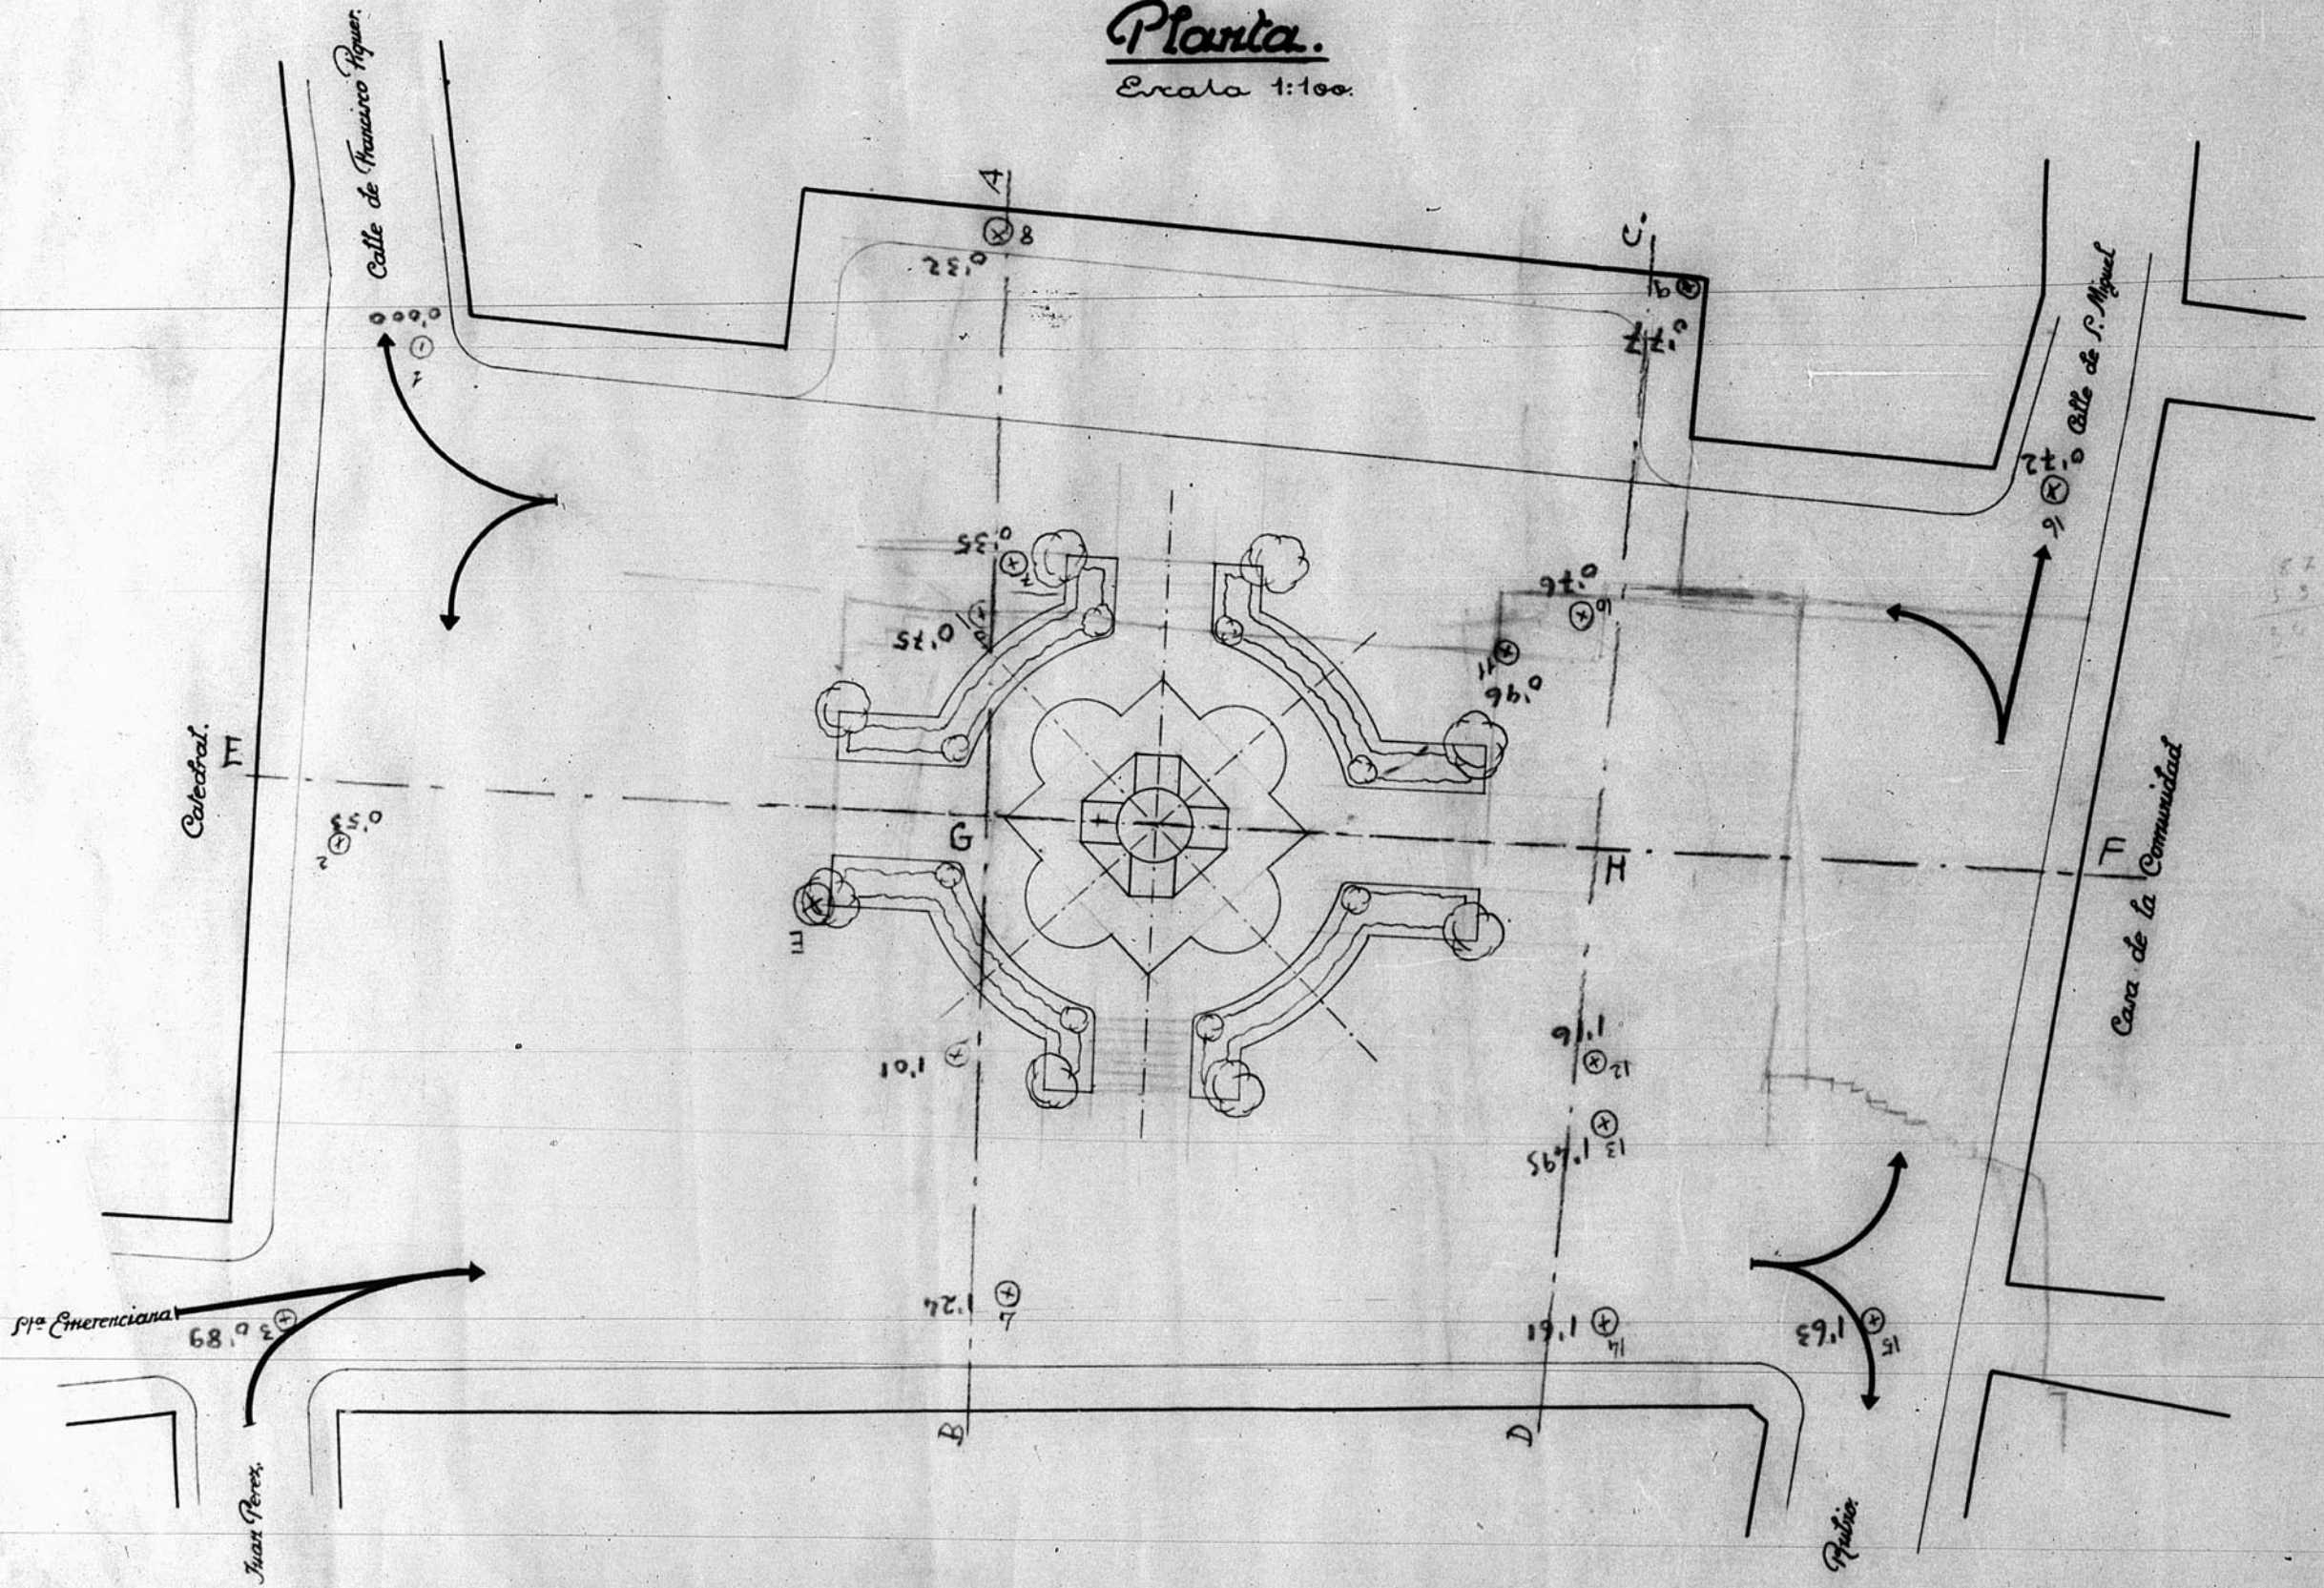

Proyecto de parque y urbanización en la Plaza de la Marquesa.

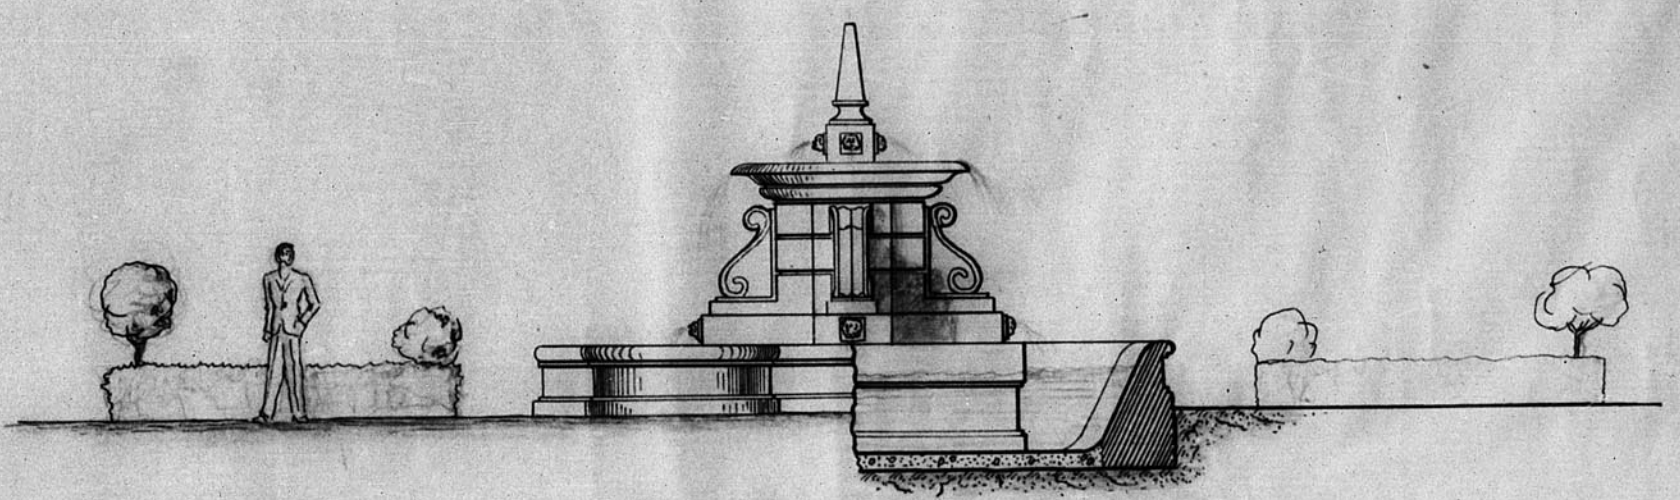

Alzado y sección.
Escala 1:50.

Ceruel y Mayo de 1941.
El Arquitecto:
[Signature]

JUNTA DE CONSERVACION DE LA PROVINCIA DE TERUEL
Número de Archivo: 256

