


12.050.

# C. Ramón y Cajal - Expropiaciones y Adjudicaciones

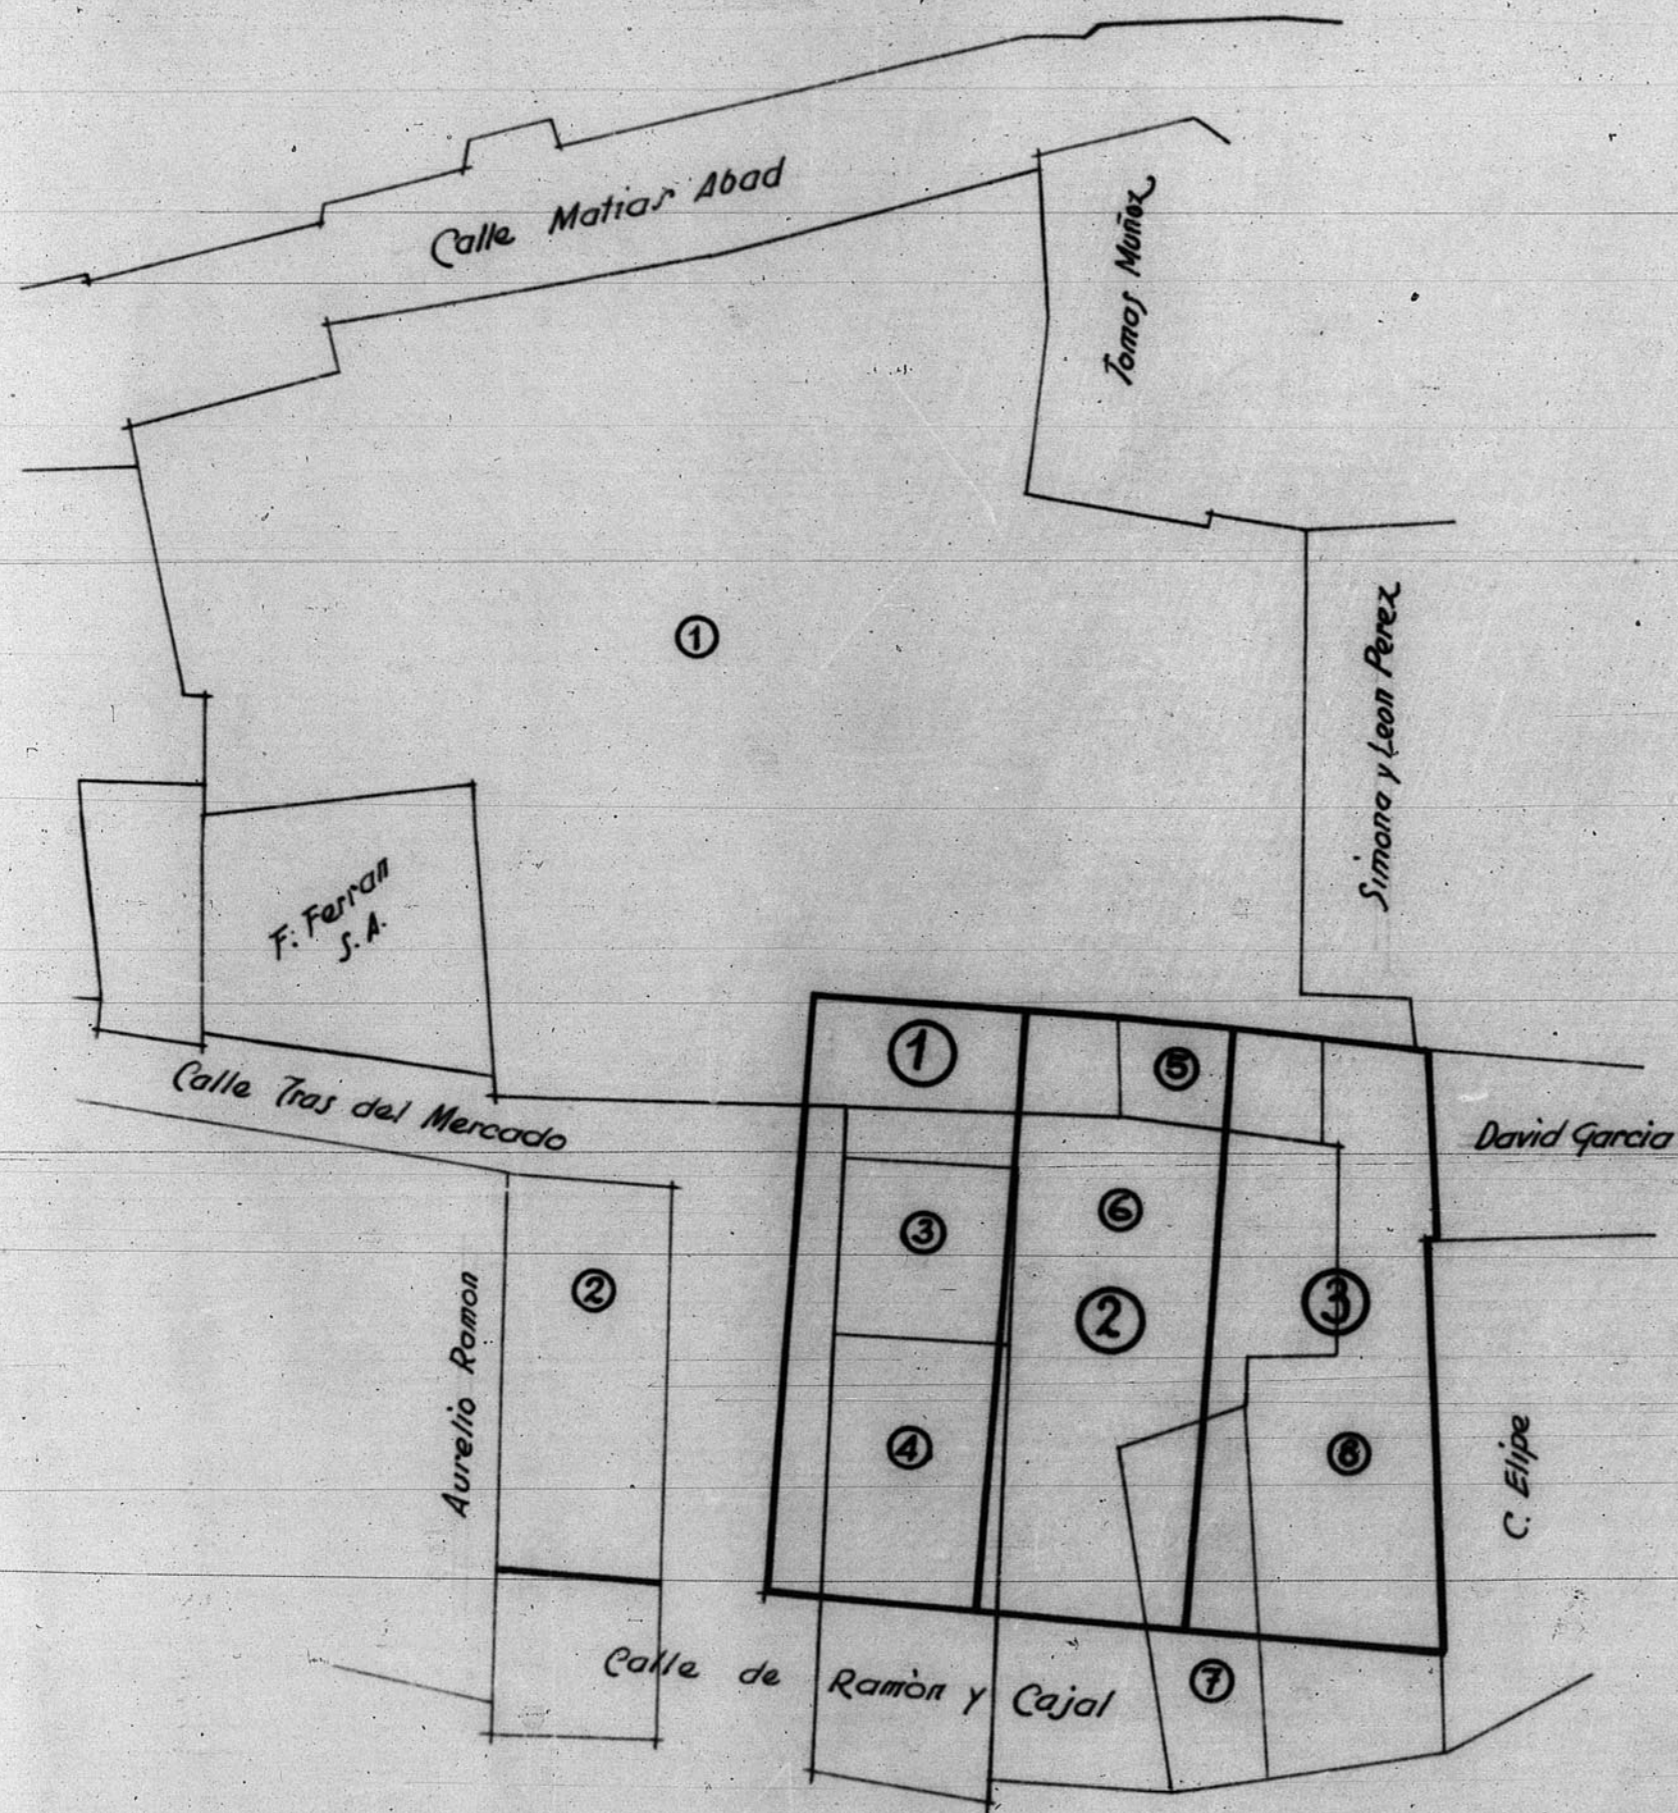

Nº de Parcela	PROPIETARIOS	Superficie	Valor
1	D. Jesús María Martín	912'679	118.324'94
2	D. Alejandro Domingo Escribá Garzarán	100'00	37.651'54
3	D <sup>a</sup> María Concepción Escribá Garzarán	35'801	5.332'10
4-5	H <sup>os</sup> de D. Tomás Izquierdo Lanzuela	125'950	12.972'85
6	H <sup>os</sup> de D <sup>a</sup> María de los Dolores Garzarán Herrero	177'230	18.254'69
7	D <sup>a</sup> Josefina Hernández Navarro	19'940	5.143'80
8	D <sup>a</sup> Arcadia Grau Martín V <sup>da</sup> de A. Pastor	136'470	14.056'40

Nº de Parcela	LEYENDA DE LA ORDENACIÓN Y ADJUDICACIÓN	Superficie	Valor
①	H <sup>os</sup> de Tomás Izquierdo Lanzuela	144'09	24.014'03
②	H <sup>os</sup> de María de los Dolores Garzarán Herrero	144'04	24.014'03
③	D <sup>a</sup> Josefina Hernández y D <sup>a</sup> Arcadia Grau Martín	167'61	27.933'80

ESCALA 1:300

