


13.014

Dirección General de Regiones Devastadas
Arquitectura

Proyecto de reconstrucción y reforma de la Casa Provincial
de Beneficencia

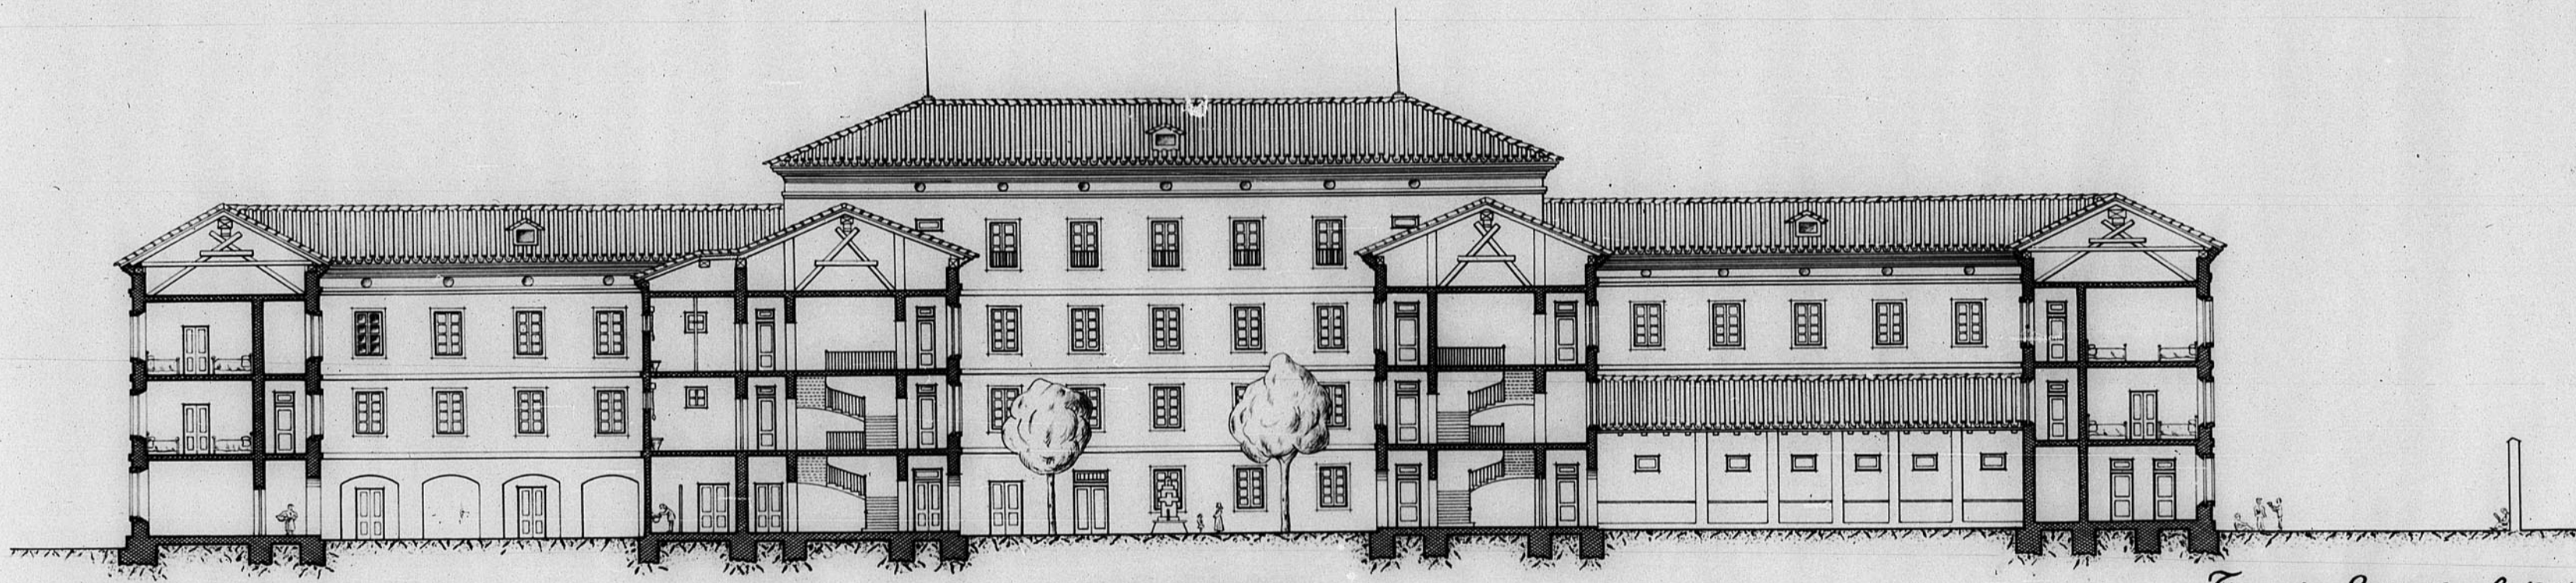

ESCALA 1:200

SECCION A.B.

Teruel, 27 Septiembre de 1941
El Arquitecto,
Joaquín Mafume

525

