



12.681

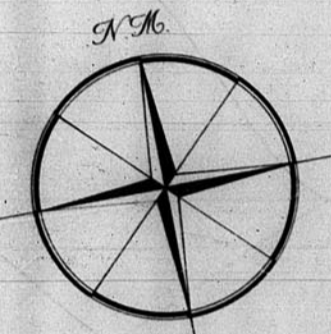

Plano taquimétrico del Ensanche
Celadas
Escala 1:500
(Teruel)

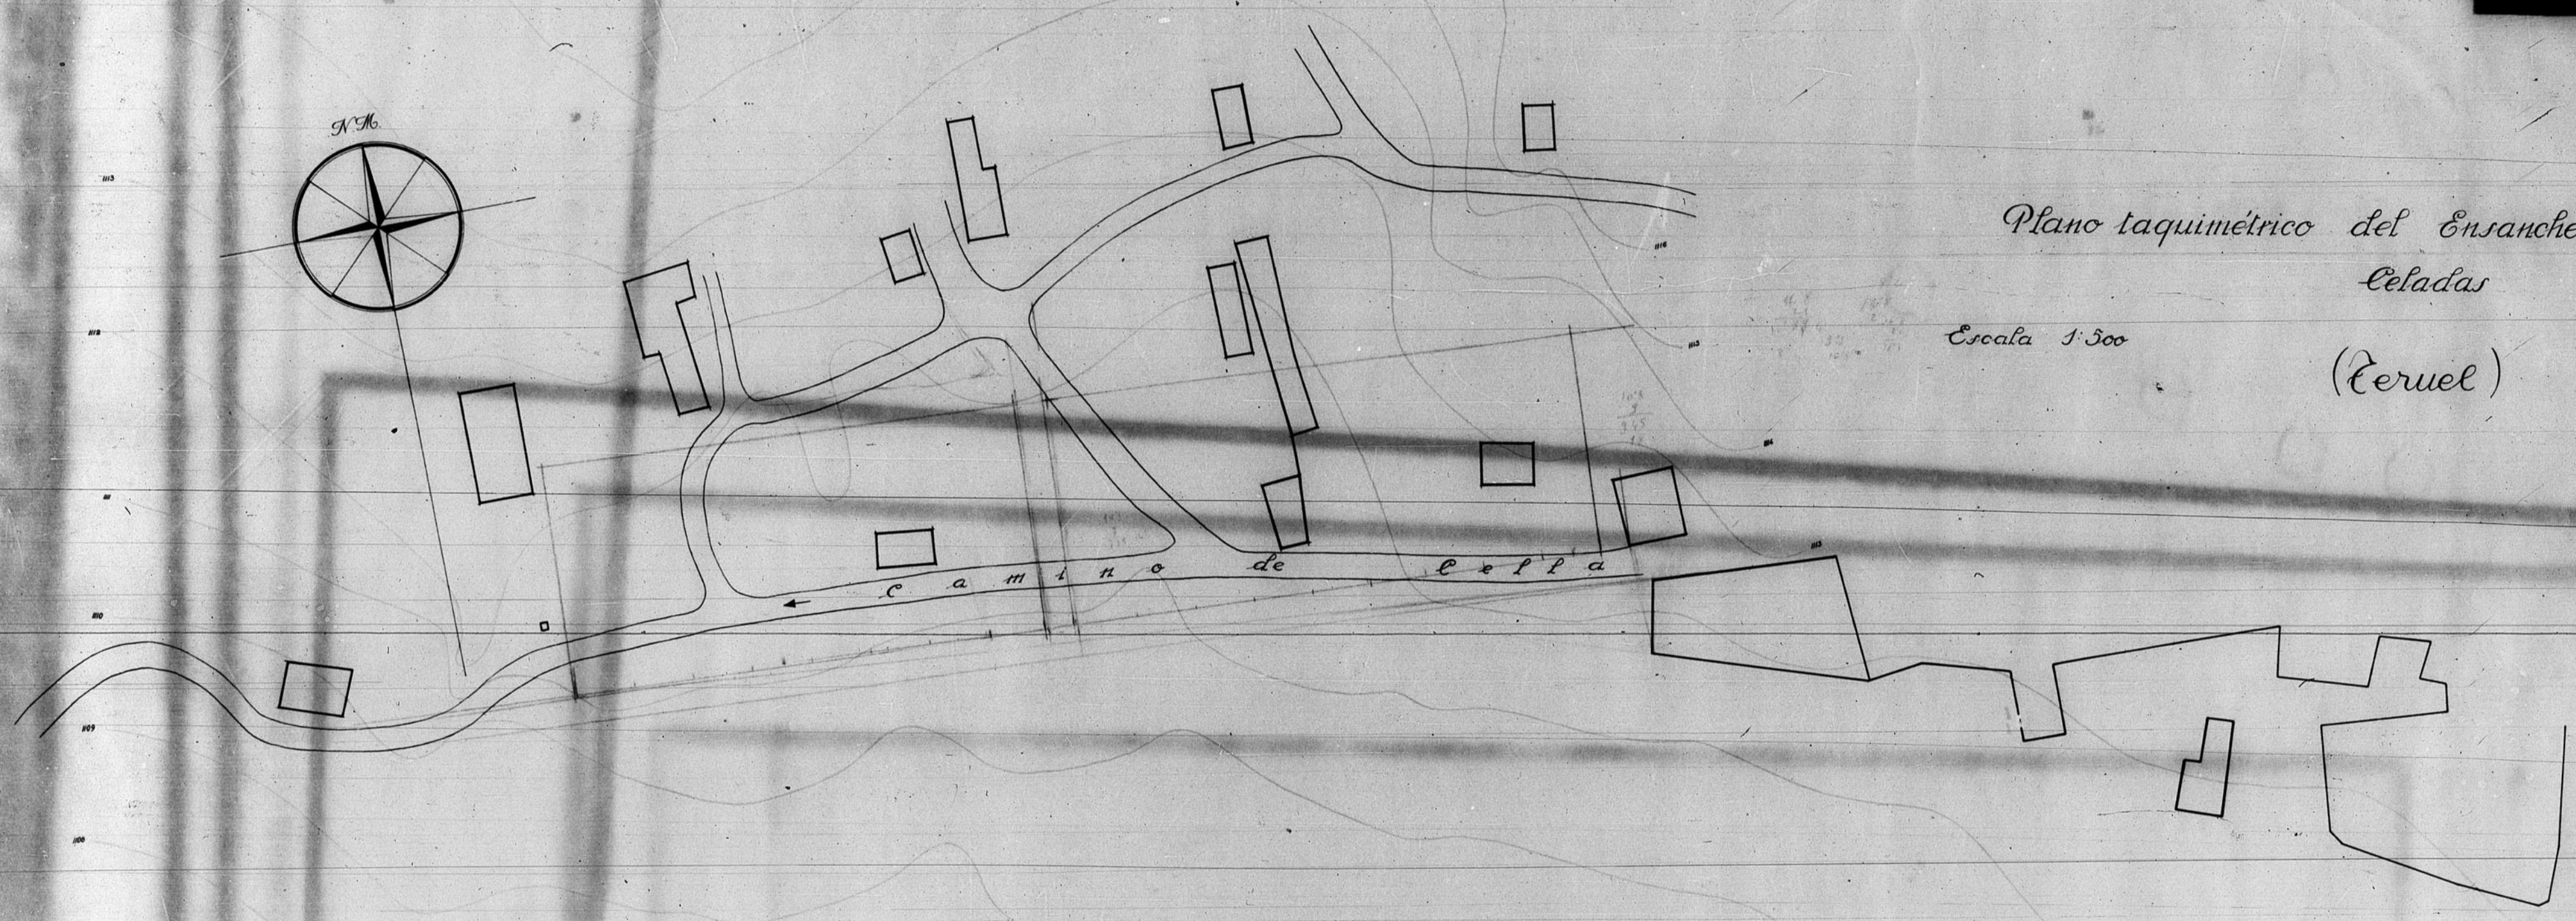

camino de celada

JUNTA DE CONSTRUCCION DE LA IMPRINTA
Número de Archivo 2881

