


12.850

12.850

# PROYECTO de HABILITACIÓN para GOBIERNO CIVIL EN EL EDIFICIO "JEFATURA de INGENIEROS"

TERUEL, AGOSTO, 1952  
EL ARQUITECTO

*Manuel Sáenz*

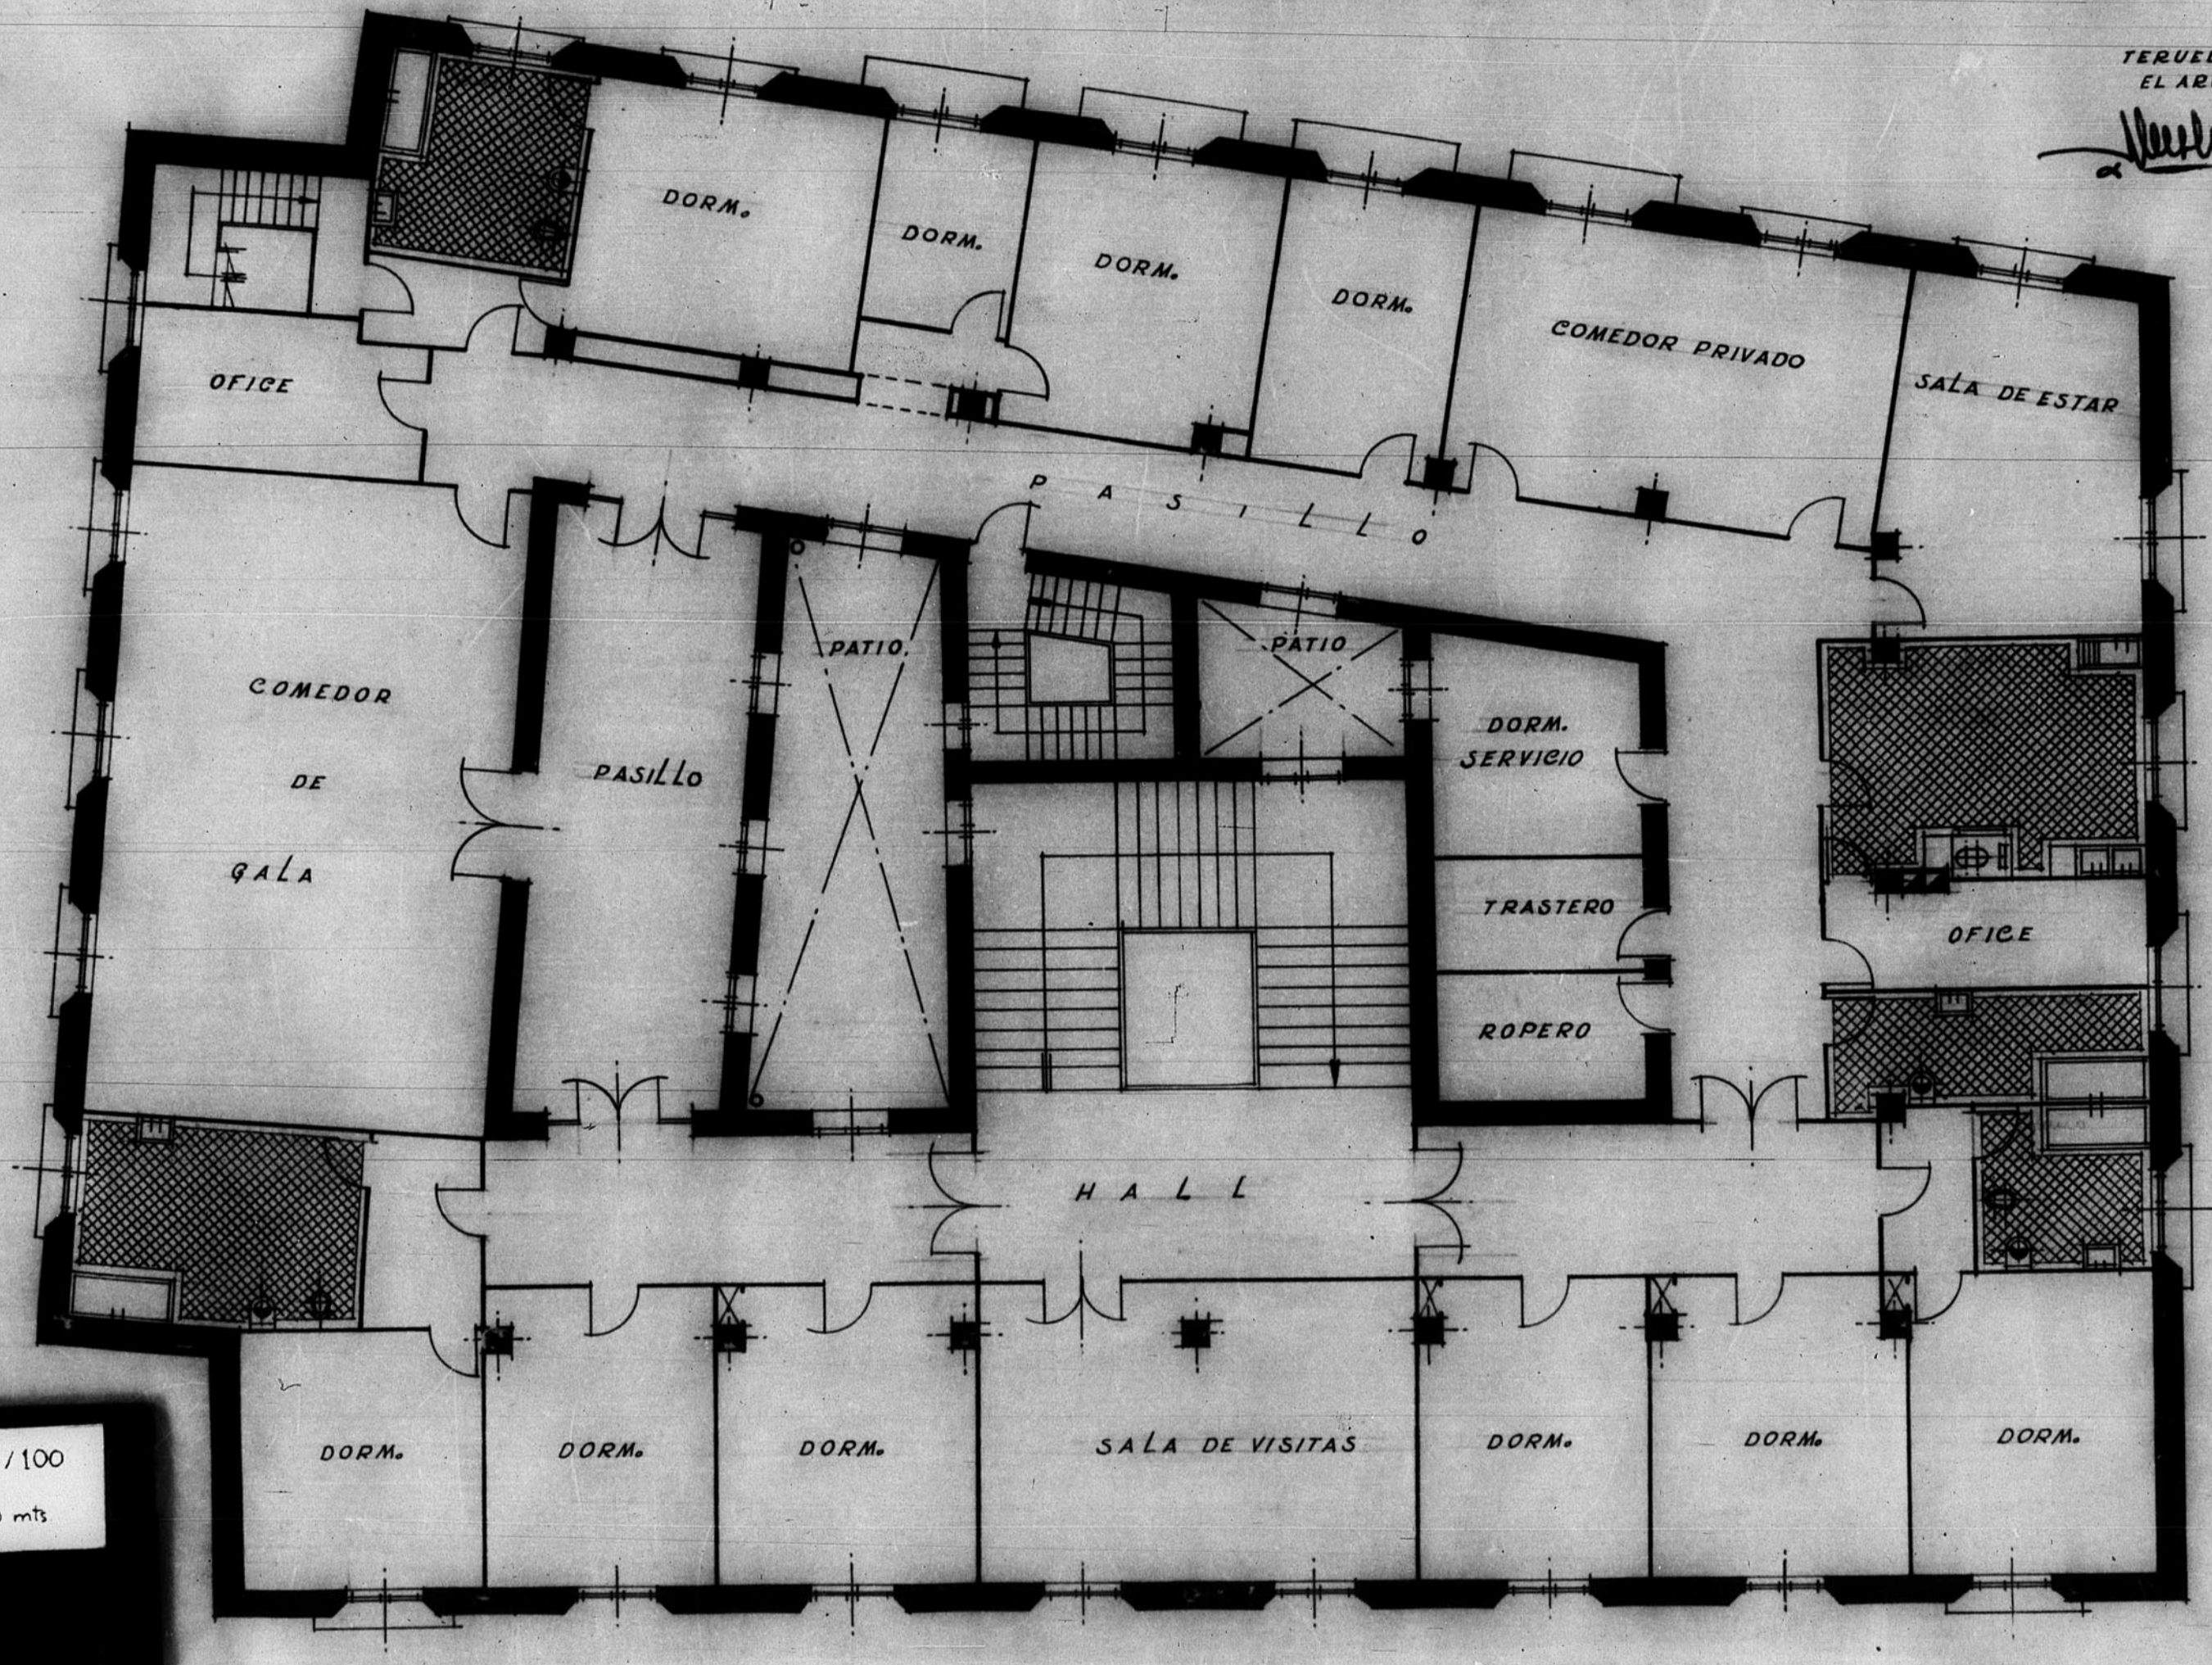

PLANTA SEGUNDA

ESCALA 1:100  
BO DE LA C MARCAL DE  
BANDEJA N.º 11 CASO N.º 396

