



Dirección General de Regiones Devastadas
~ Cementerio de San Blas. ~
~ Expropiaciones ~

13.461

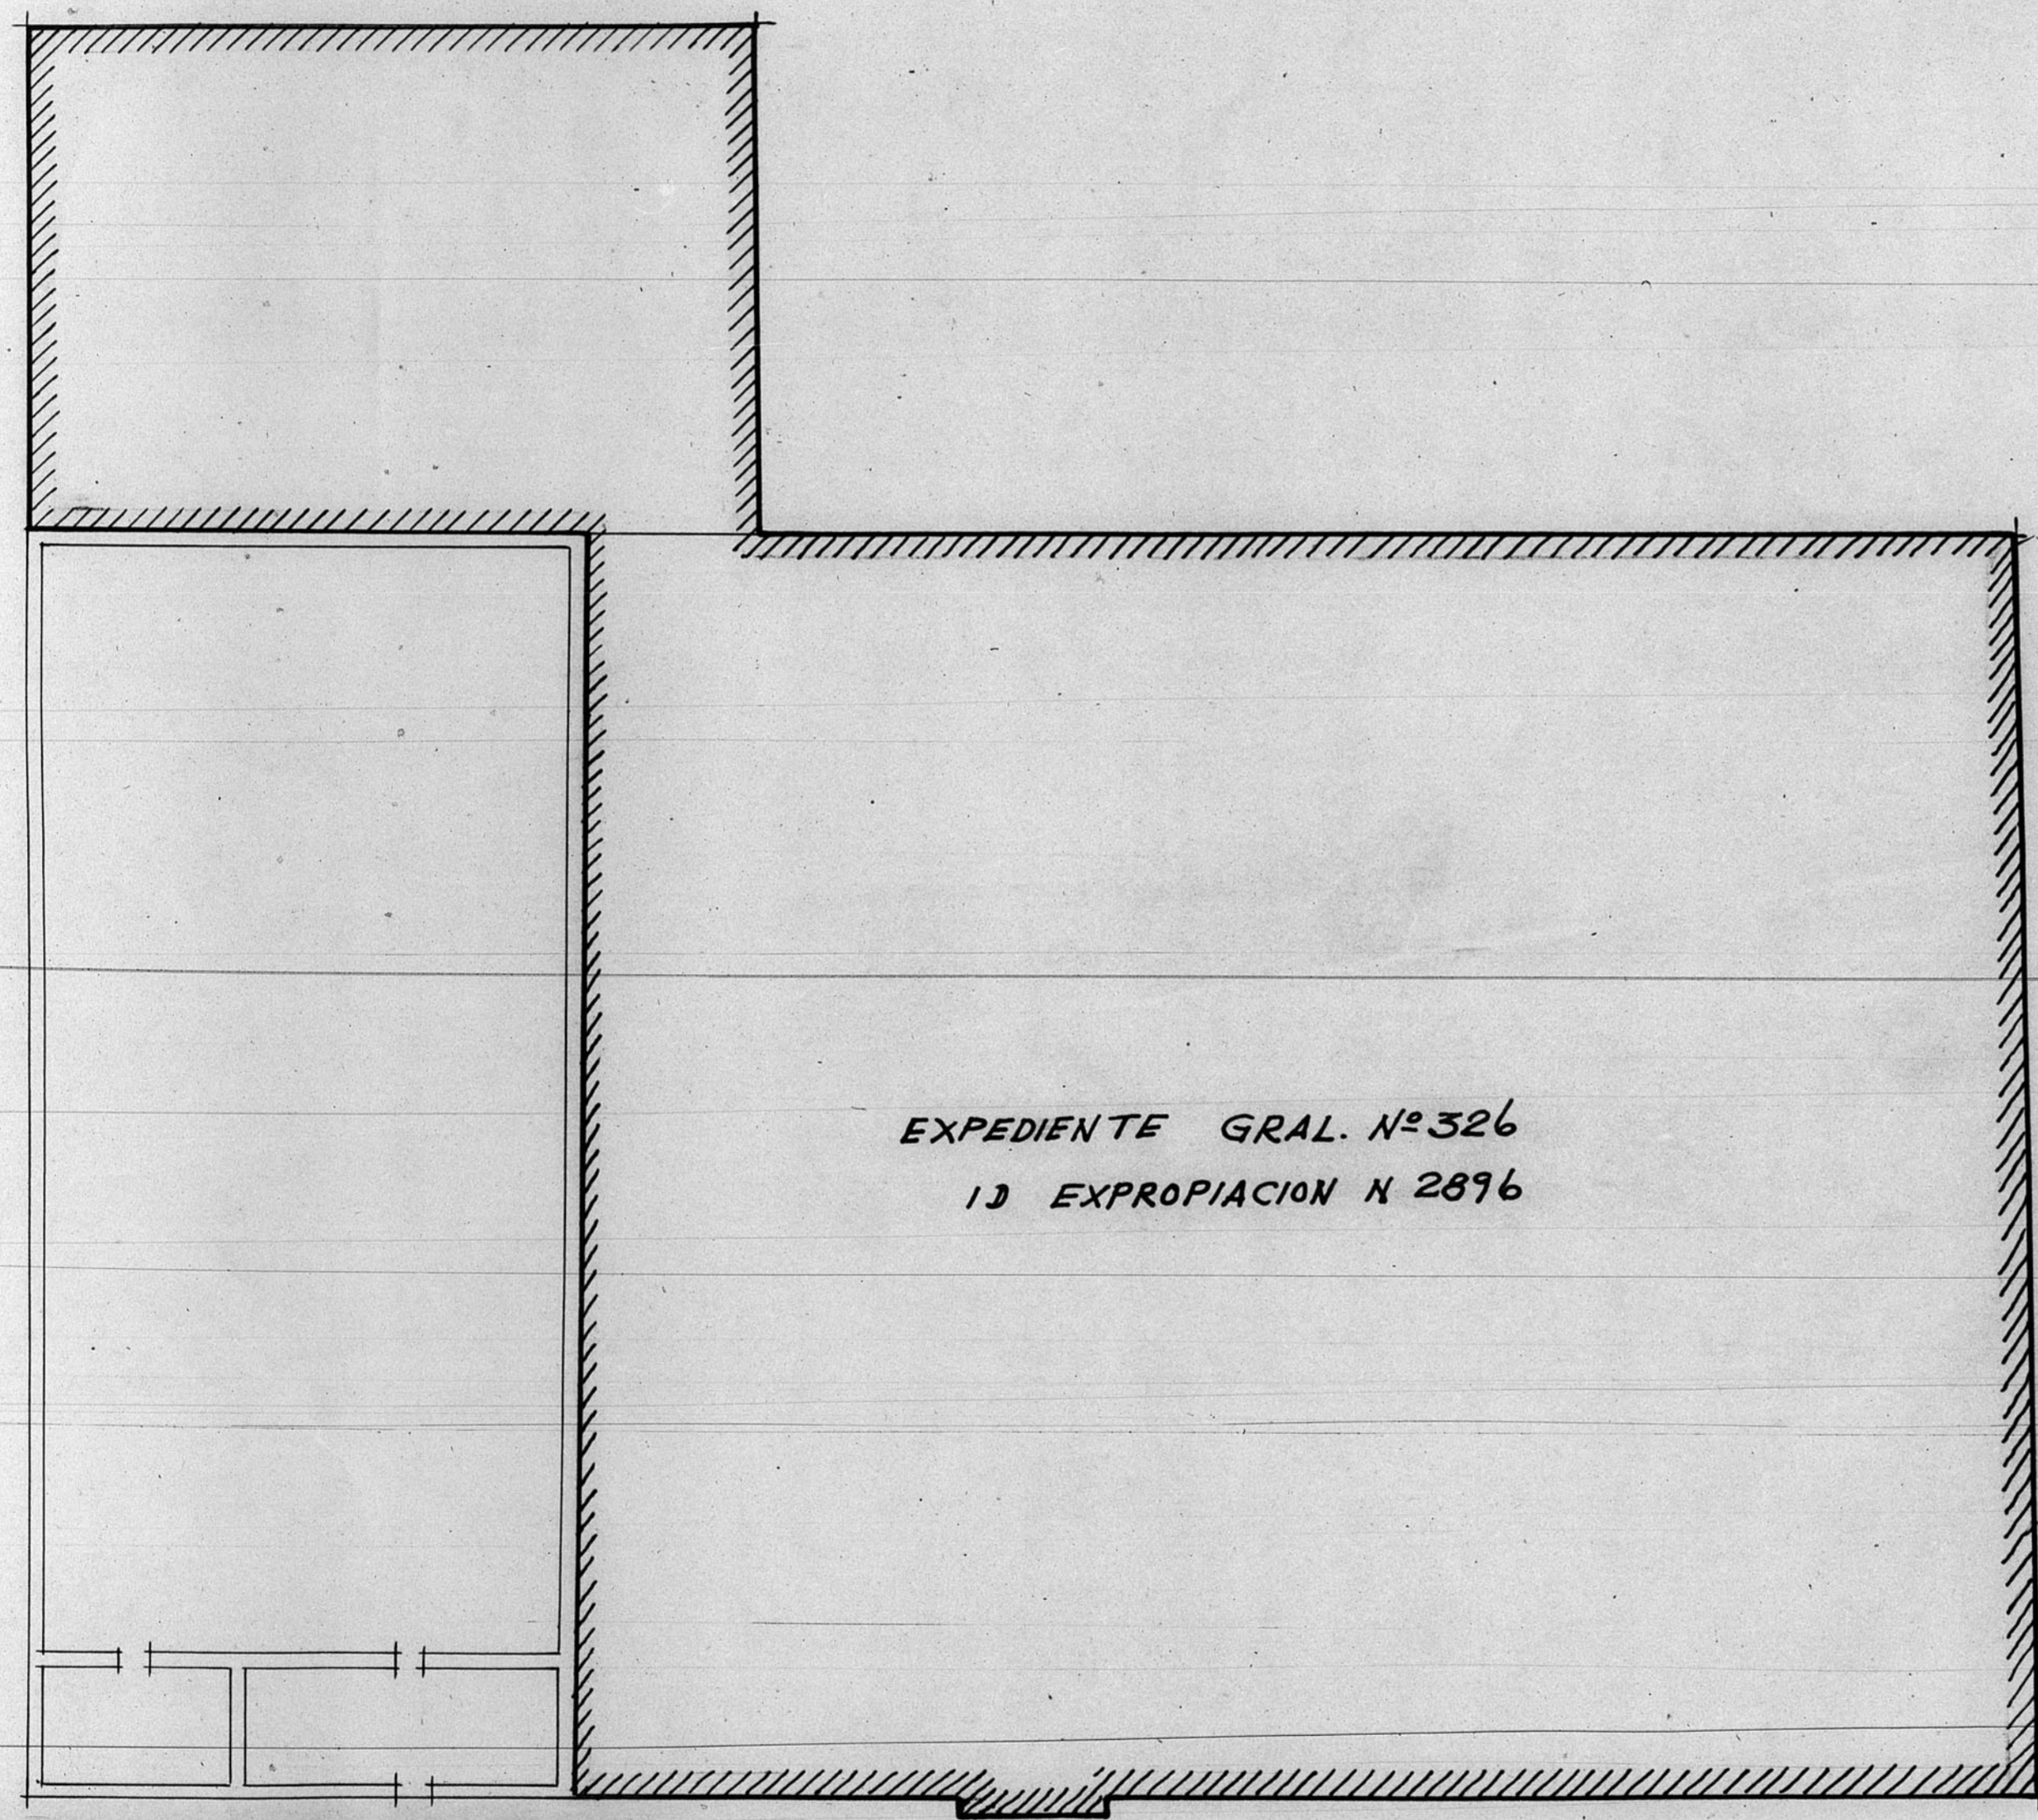

Escala 1:200
Teruel y Diciembre de 1948.
El Arquitecto
[Signature]

EXPEDIENTE GRAL. N° 326
 1) EXPROPIACION N 2896

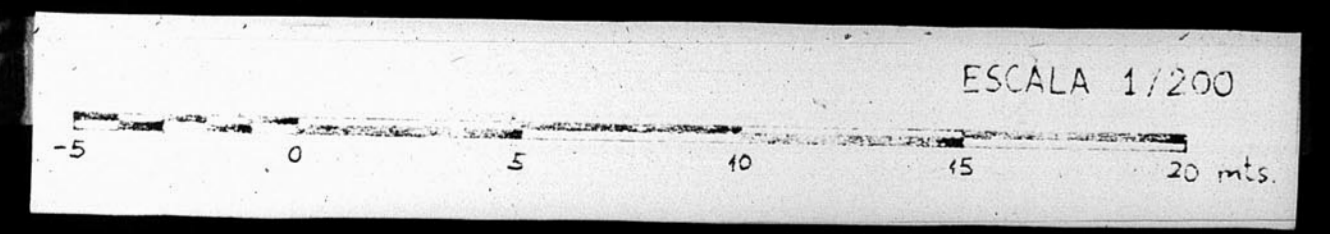

Nº	PROPIETARIO		SUPERFICIE		VALOR		VALORACION		
	NOMBRE	DOMICILIO	EDIFICADA	SOLAR	M² EDIFICADO	M² SOLAR	EDIFICADO	SOLAR	TOTAL
	FRANCISCO GARZARAN	TERUEL		1680'00		2'50		4.200,00	4200,00

ARCHIVO DE LA COMARCAL DE TERUEL
 BANDEJA N.º 9 PLANO N.º 530