



13.447

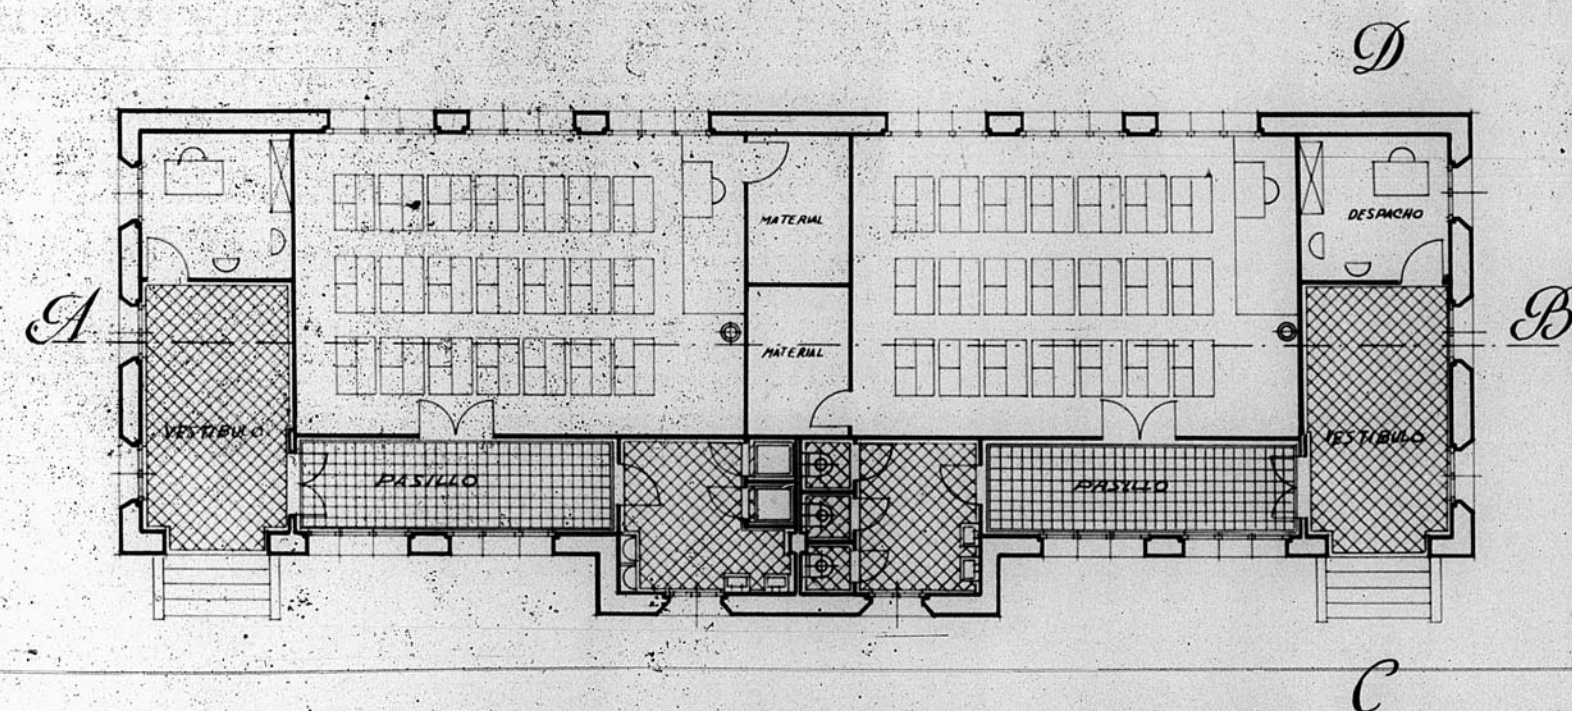

Planta.

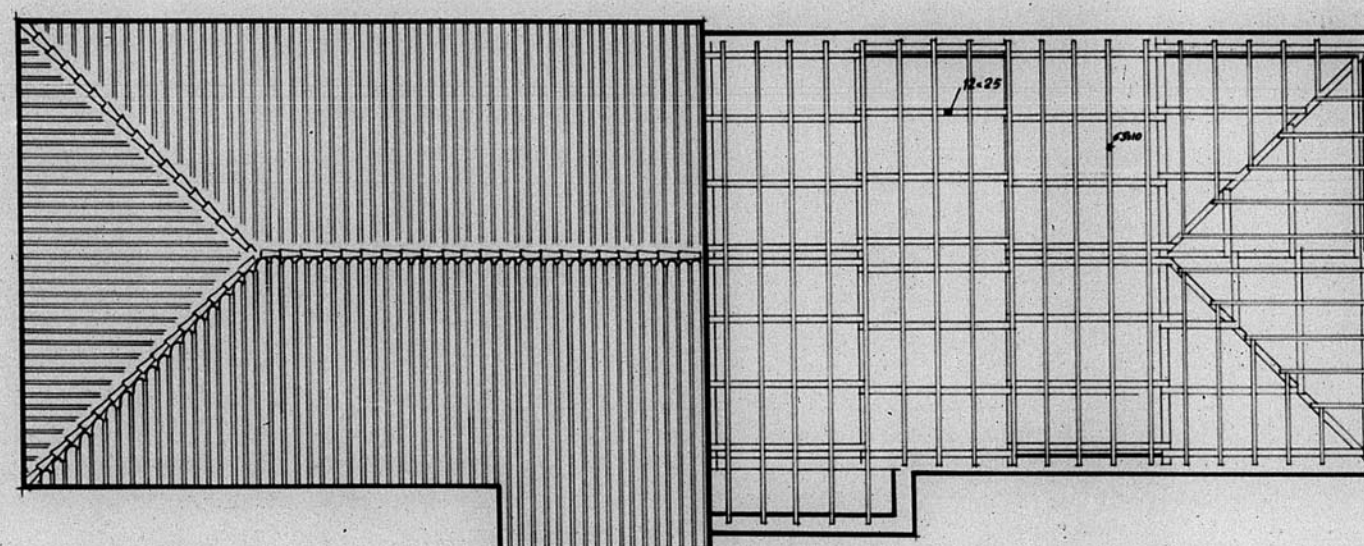

Cubierta y Entramado.

13.447 A-4 u 221
Dirección General de Regiones Departadas
Oficina de Proyecto de la
Región Aragonesa

Localidad: Teruel.
Ayuntamiento: Escuela de San Blas.

Planos: Escalas:
Planta 1:100.
Cubierta y Entramado. 1:100.

V.B.º: Teruel Enero de 1945.
El Arquitecto Jefe. El Arquitecto. *Quirós*

Modificaciones.

Trasados.

ARCHIVO DE LA COMARCAL DE
TERUEL
BANDEJA N.º 2 PLANO N.º 540

